


Zona afectada por la protección del catálogo sin alterar ningún otro parámetro



Límite Zona de afección carreteras (30 m. expl.)

Límite línea de edificación ferroviaria (50 m. expl.)

Límite Zona de protección ferroviaria (70 m. expl.)

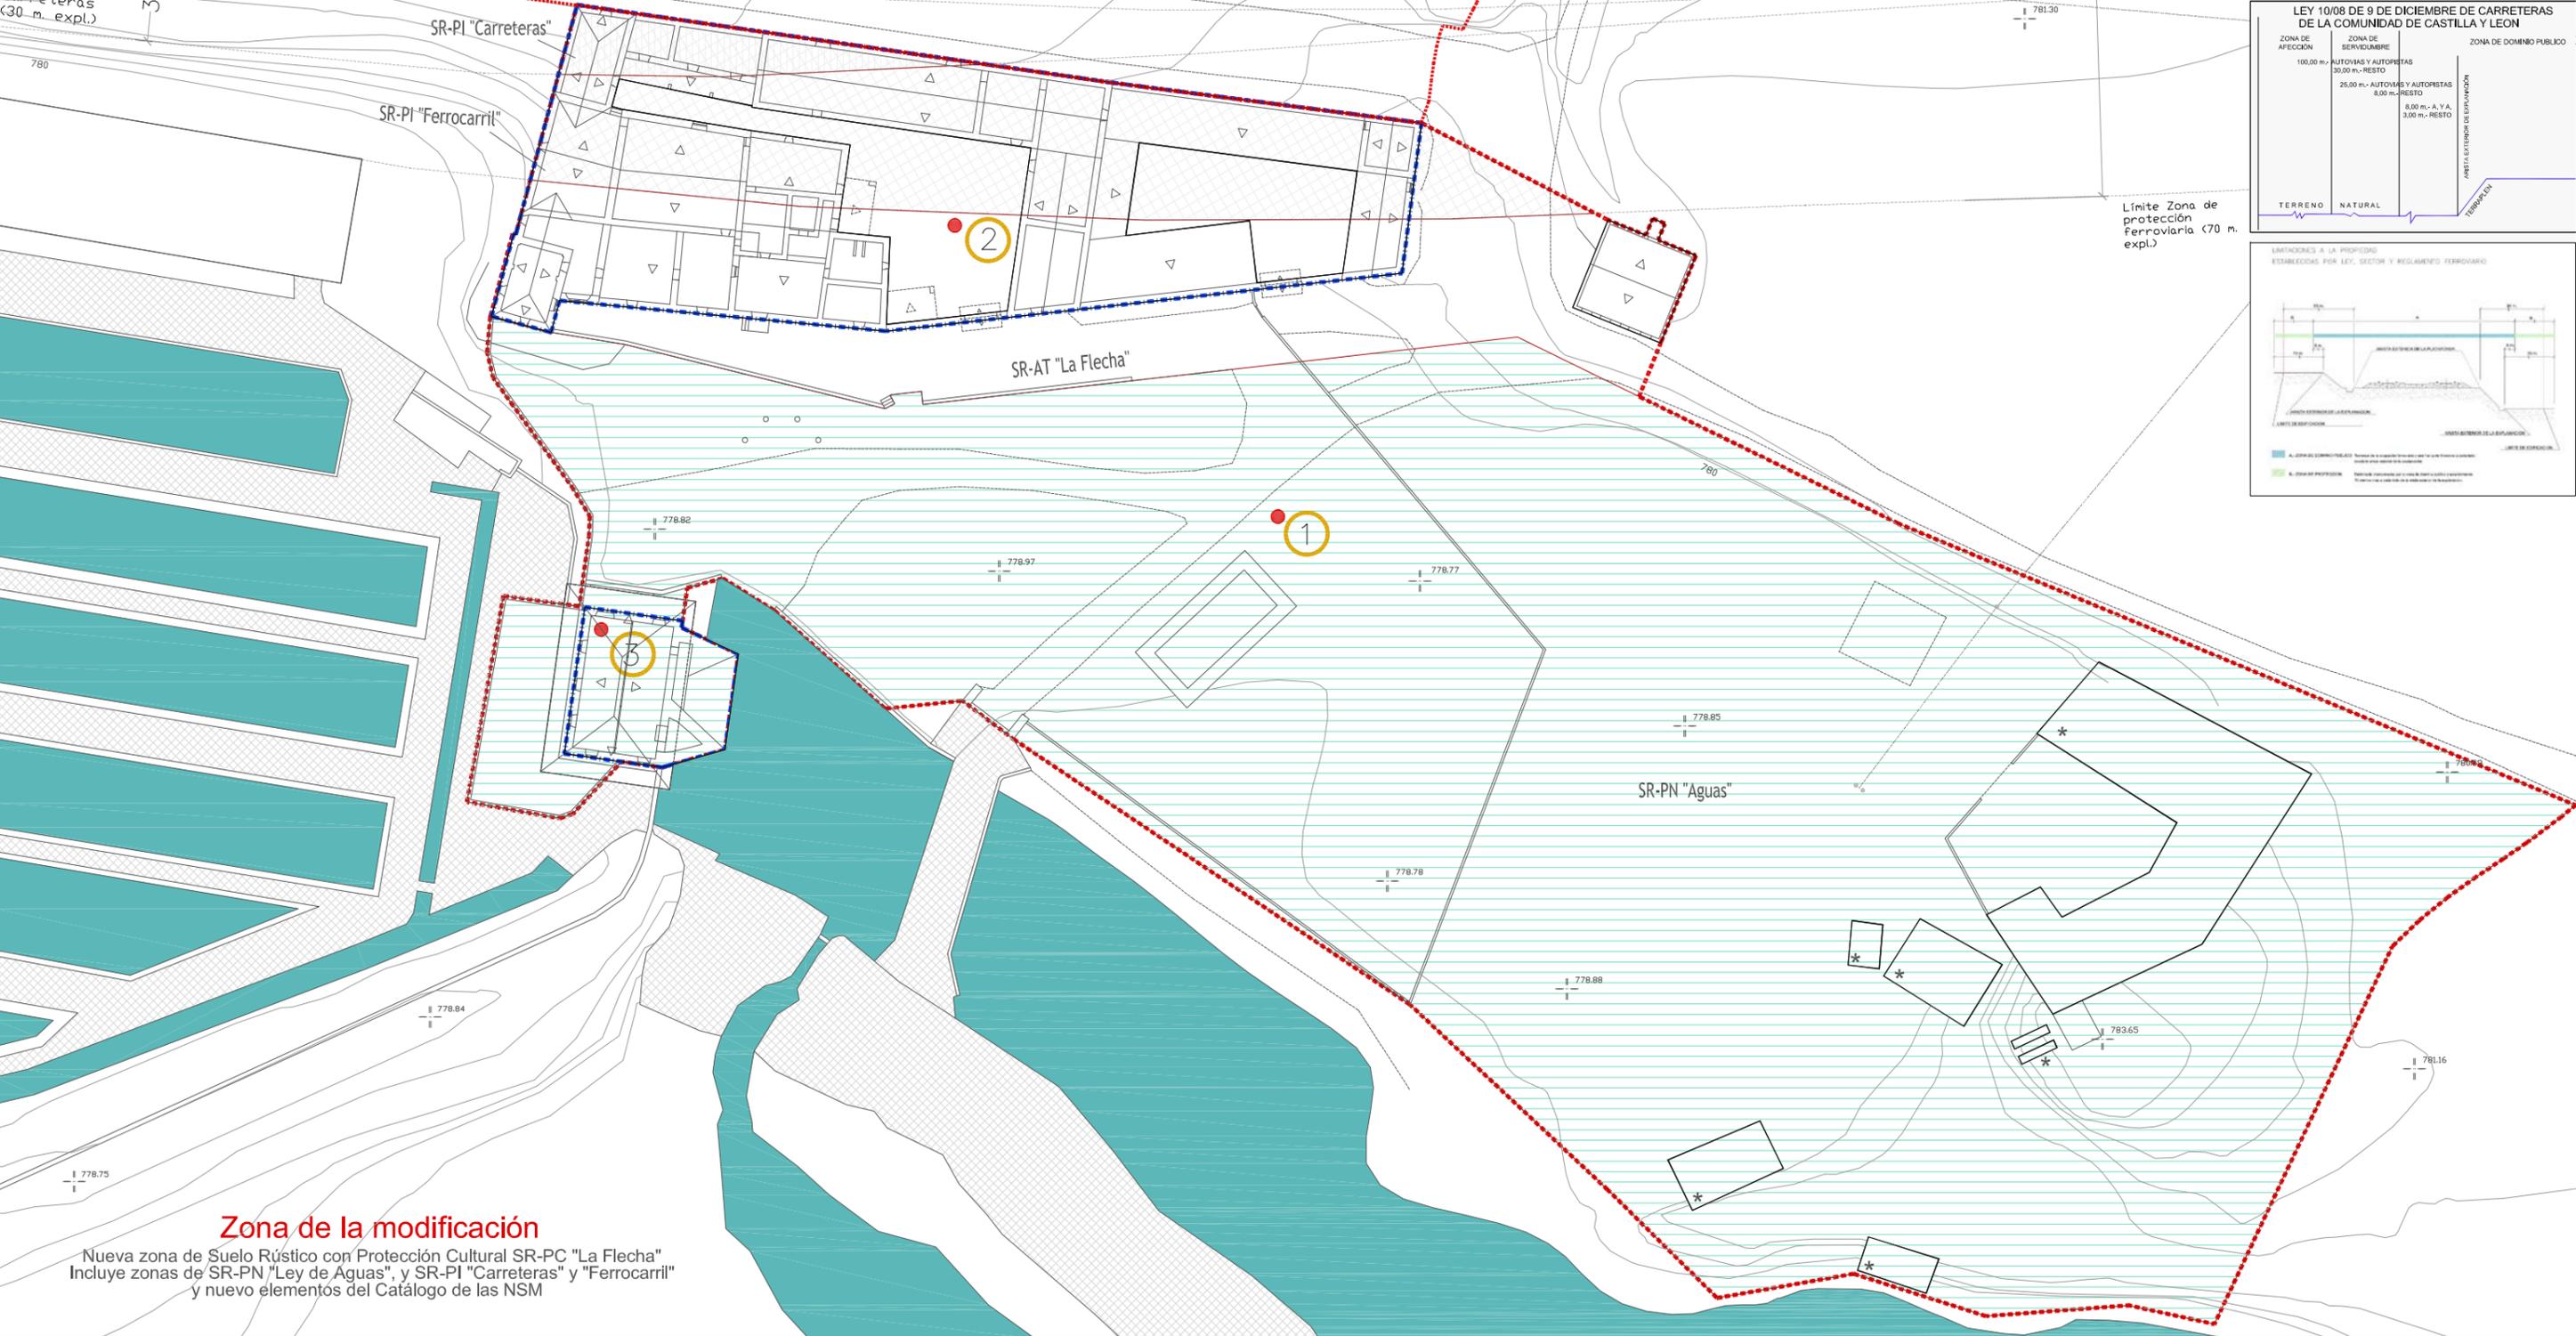

**Zona de la modificación**

Nueva zona de Suelo Rústico con Protección Cultural SR-PC "La Flecha" Incluye zonas de SR-PN "Ley de Aguas", y SR-PI "Carreteras" y "Ferrocarriil" y nuevo elementos del Catálogo de las NSM

**LEYENDA DE CLASIFICACION DEL SUELO ZONA DE LA MODIFICACIÓN**

SR-AT		SUELO RÚSTICO DE ASENTAMIENTO TRADICIONAL "La Flecha"
SR-PI		SUELO RÚSTICO CON PROT. DE INFRAESTRUCTURAS "Ferrocarriil"
SR-PI		SUELO RÚSTICO CON PROT. DE INFRAESTRUCTURAS "Carreteras"
SR-PN		SUELO RÚSTICO CON PROT. NATURAL "Aguas"

**CATALOGO**

	Elemento catalogado	1.-Lugar Aceña y casa del Molinero. Ambiental.		Construcciones en 1986 en mal estado o arruinados en la actualidad
	Nº ficha de catálogo	2.-Casa del Molinero-Oratorio. Ambiental-Estructural.		Situación Disconforme con el planeamiento
		3.-Aceñas y Molino de la Flecha-Escudo. Ambiental-BIC		
		1.-Lugar Aceña y casa del Molinero. Ambiental.		
		2.-Casa del Molinero-Oratorio. Ambiental-Estructural.		
		3.-Aceñas y Molino de la Flecha-Escudo. Ambiental-BIC		

0 25 m. 50 m.

**DN PO-02**  
**PLANO**  
**PLANOS DE ORDENACIÓN**  
**Detalle de la ordenación en SR y Catalogación en "La Flecha"**

**MODIFICACIÓN REVISIÓN DE LAS NORMAS SUBSIDIARIAS**  
 Para la protección parcial y puesta en valor del entorno de la Aceña de la Flecha y Ribas  
 (SALAMANCA)  
 REDACTOR: CABRERIZOS  
 D. Román Andrés Bondía Arquitecto  
 PROMOTOR: CENINVER, S.A.- INMOBILIARIA LA FLECHA, S.A.  
 FECHA: MARZO 2022  
 ESCALA: 1/600  
 Modifica plano de fecha:

(7)