


**CABRERIZOS**  
**(SA722) MODIFICACION PUNTUAL N°1 NORMAS SUBSIDIARIAS MUNICIPALES**  
**(30/11/01)**

**INDICE DE PLANOS**

I.1	ORDENACION VIGENTE: ACTUACIONES EN EL CASCO URBANO Y ALINEACIONES	1/1.000
O.1	MODIFICACIONES: ACTUACIONES EN EL CASCO URBANO Y ALINEACIONES	1/1.000

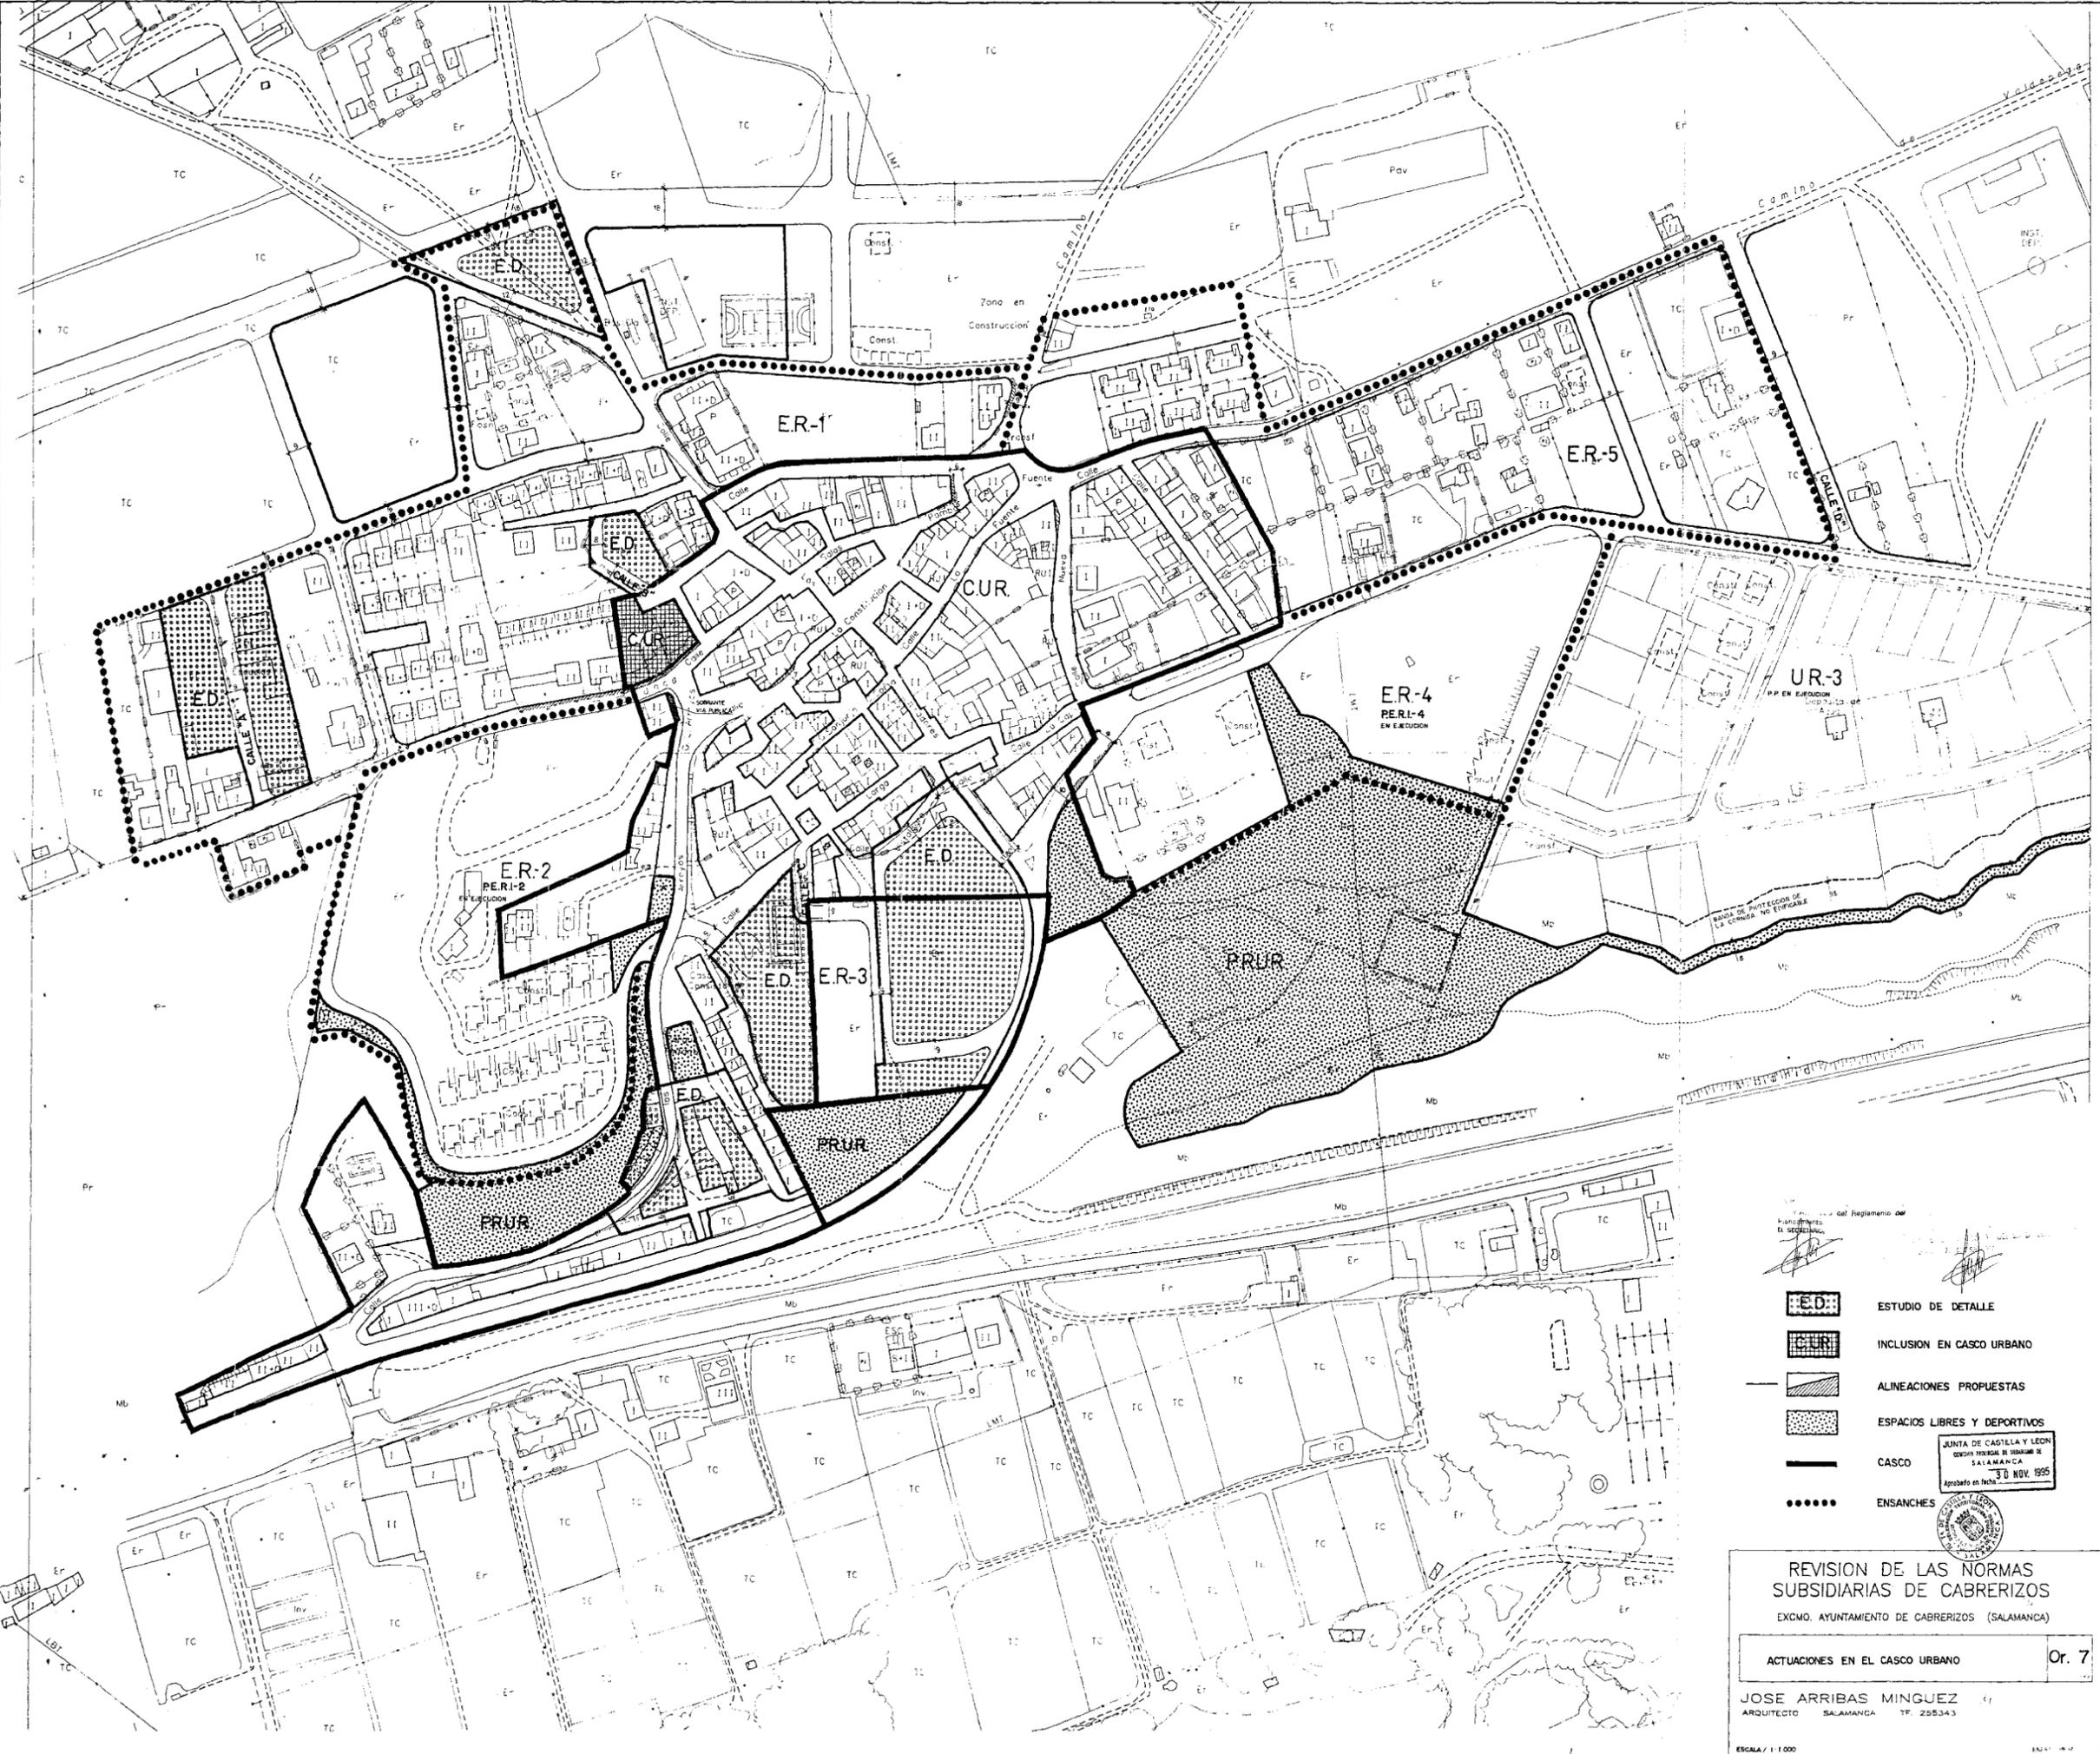

- 
- ESTUDIO DE DETALLE
  - INCLUSION EN CASCO URBANO
  - ALINEACIONES PROPUESTAS
  - ESPACIOS LIBRES Y DEPORTIVOS
  - CASCO
  - ENSANCHES

**REVISION DE LAS NORMAS SUBSIDIARIAS DE CABRERIZOS**  
 EXCMO. AYUNTAMIENTO DE CABRERIZOS (SALAMANCA)

ACTUACIONES EN EL CASCO URBANO Or. 7

JOSE ARRIBAS MINGUEZ  
 ARQUITECTO SALAMANCA T.F. 255343

ESCALA / 1:1.000

JUNTA DE CASTILLA Y LEON  
 CONSEJO REGULADOR DE LA ORDENACION URBANA DE SALAMANCA  
 Aprobado en fecha: 30 NOV 2001

EL AYUNTAMIENTO DE CABRERIZOS  
 DEPARTAMENTO DE URBANISMO  
 Aprobado en fecha: 30 NOV 1995


**AYUNTAMIENTO DE CABRERIZOS**

Documento: MODIFICACION DE LAS NORMAS SUBSIDIARIAS DE PLANTEAMIENTO DE AMBITO MUNICIPAL DE CABRERIZOS - SALAMANCA

Plano: 11.- ORDENACION VIGENTE: ACTUACIONES EN EL CASCO URBANO Y ALINEACIONES

Fecha: Mayo 1999 Escala: 1:1.000  
 Redactor: Julio Cesar Pardo Queralt - Arquitecto

200 E 1:1.000  
100  
50  
40  
30  
20  
10  
0

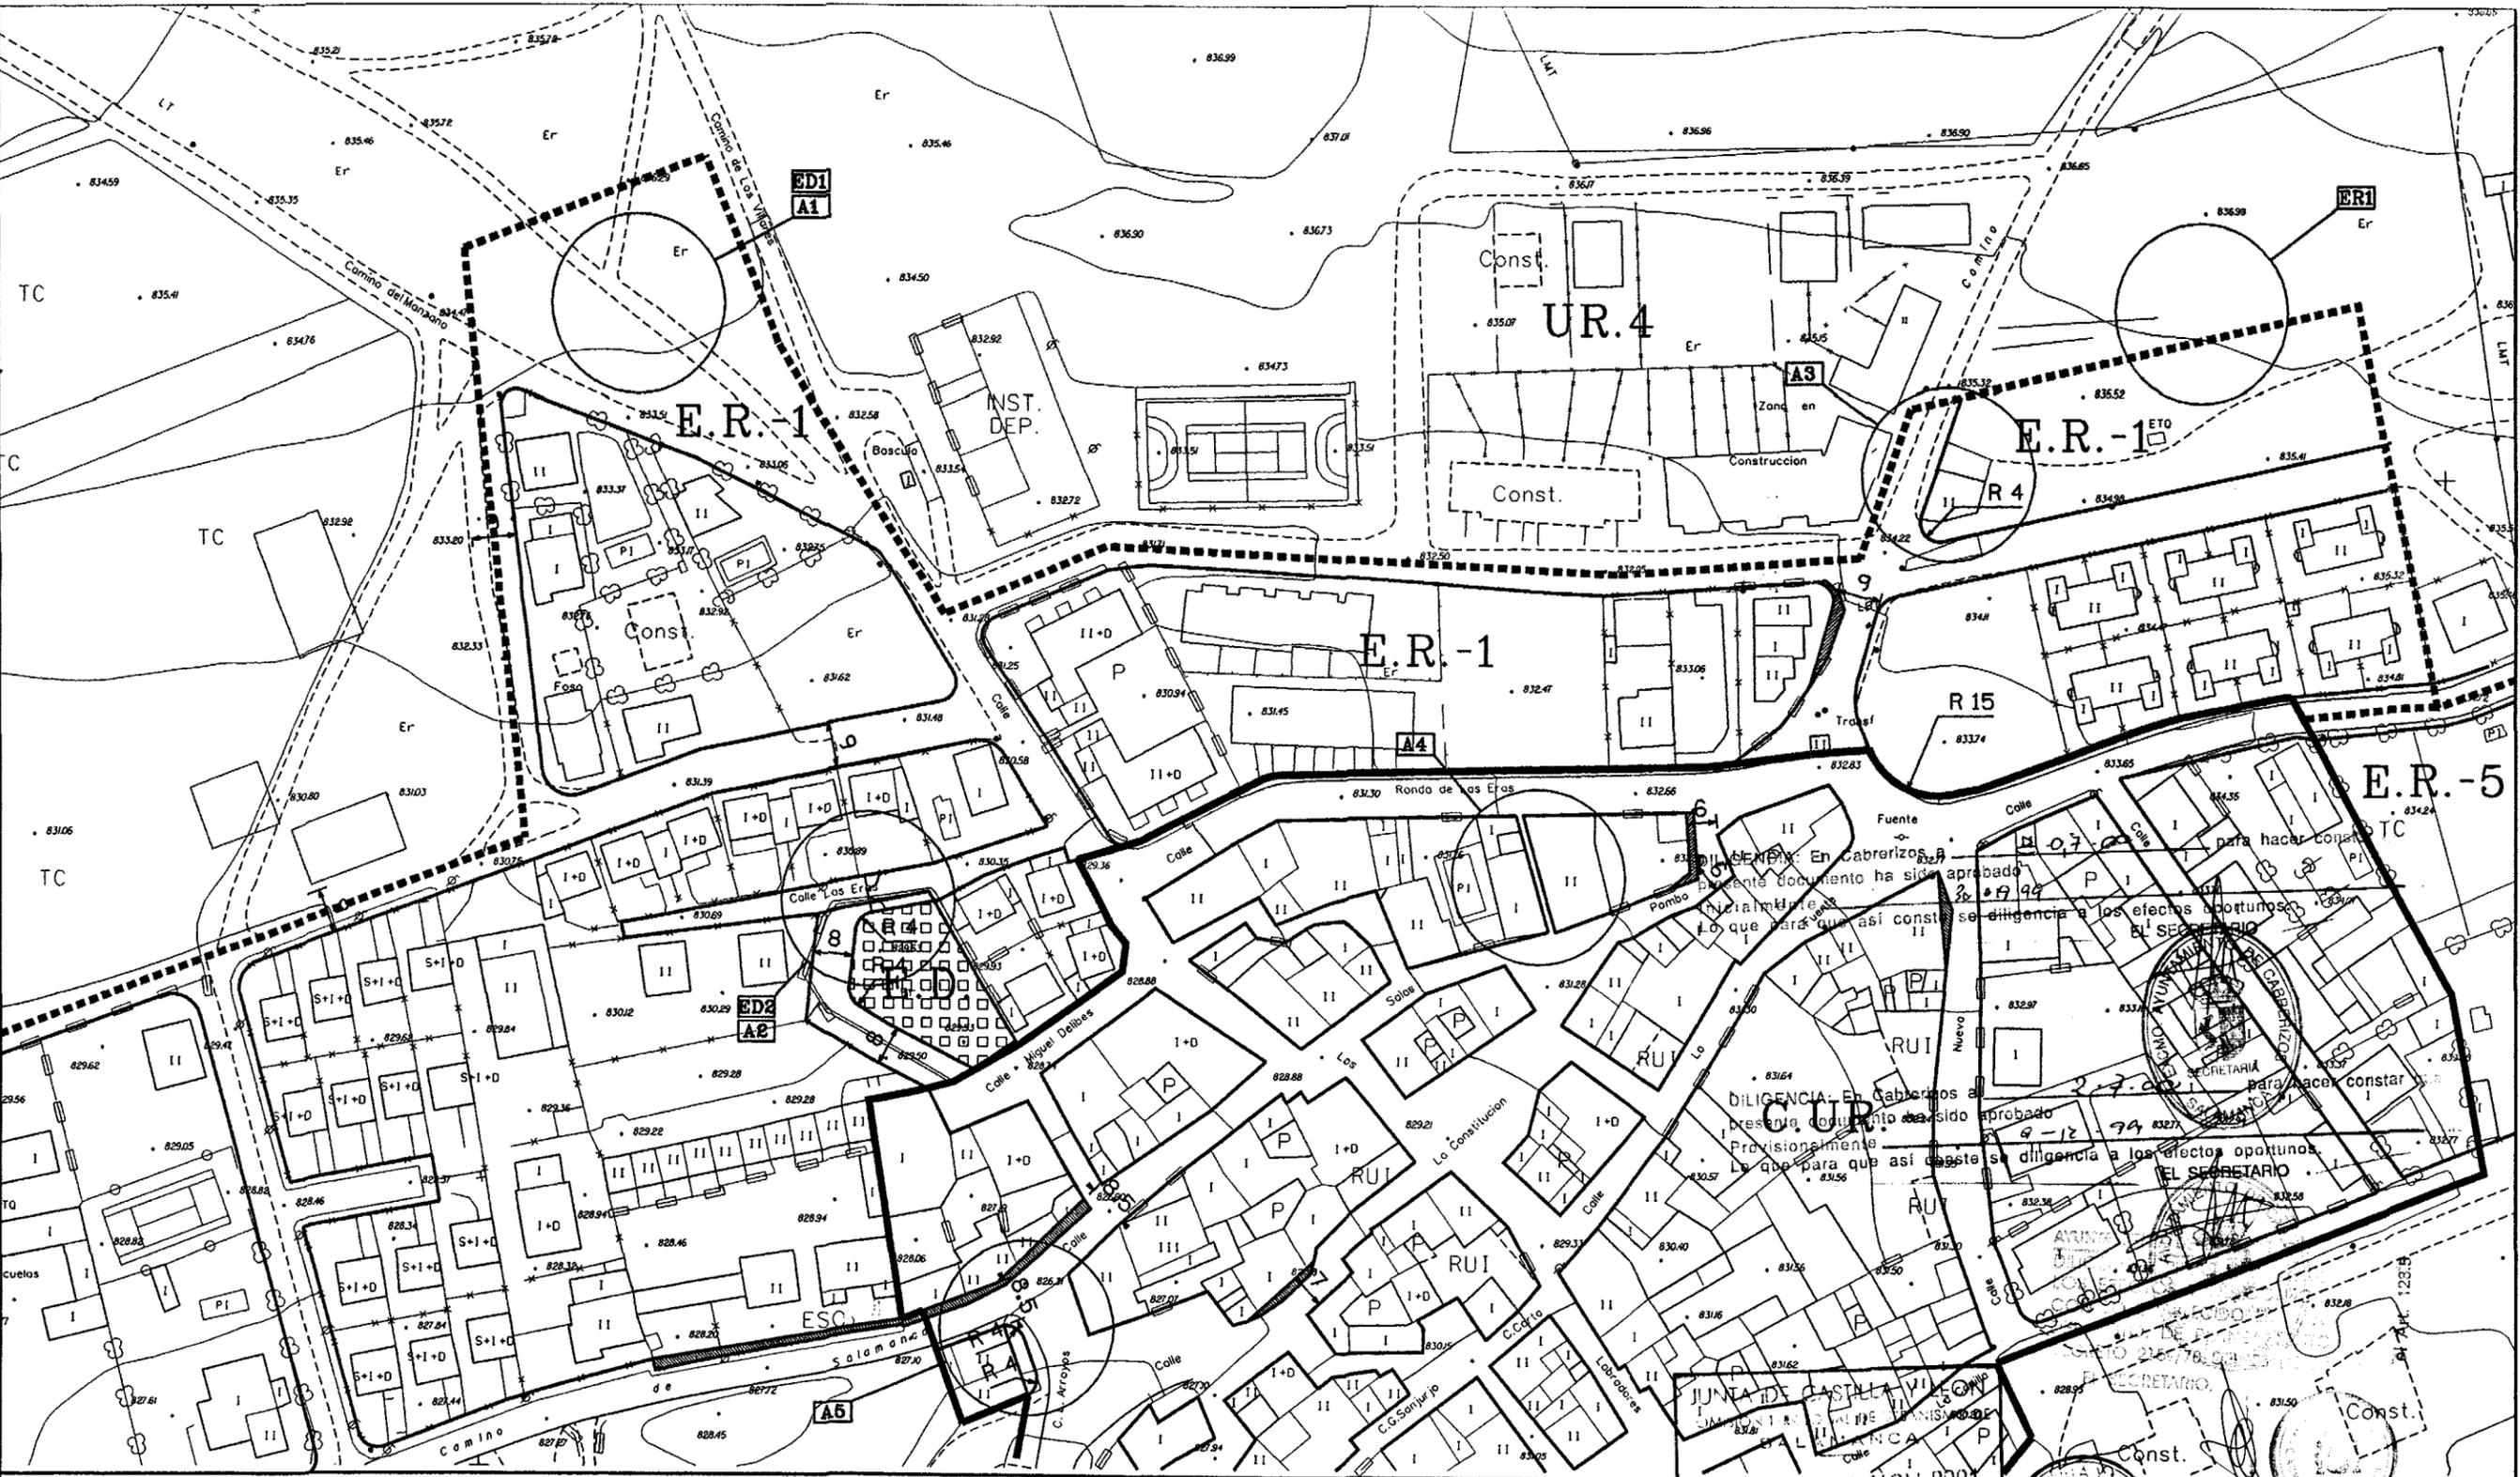

-  ESTUDIO DE DETALLE
-  ALINEACIONES PROPUESTAS
-  DELIMITACION CASCO URBANO
-  DELIMITACION ENSANCHES
-  MODIFICACION REFERIDA A LA PARTE TEXTUAL

DILIGENCIA: En Cabrerizos de Salamanca, a 12 de Mayo de 1999, para hacer constar que el presente documento ha sido aprobado provisionalmente por el Ayuntamiento de Cabrerizos de Salamanca, para hacer constar lo que para que así conste se diligencia a los efectos oportunos.  
 EL SECRETARIO

JUNTA DE CASTILLA Y LEÓN  
 COMISION TERRITORIAL DE URBANISMO DE SALAMANCA  
 Anulado de fecha 30 NOV 2001  
 EL SECRETARIO DE LA COMISION TERRITORIAL DE URBANISMO DE SALAMANCA

Fdo.: Miguel Ángel Rodríguez Quijando

**AYUNTAMIENTO DE CABRERIZOS**

**Documento: MODIFICACION DE LAS NORMAS SUBSIDIARIAS DE PLANEAMIENTO DE AMBITO MUNICIPAL DE CABRERIZOS - SALAMANCA**

**Plano: 01.- MODIFICACIONES: ACTUACIONES EN EL CASCO URBANO Y ALINEACIONES**

Fecha : Mayo 1999 Escala : 1:1.000

Redactor: Julio Cesar Pardo Queralt - Arquitecto