
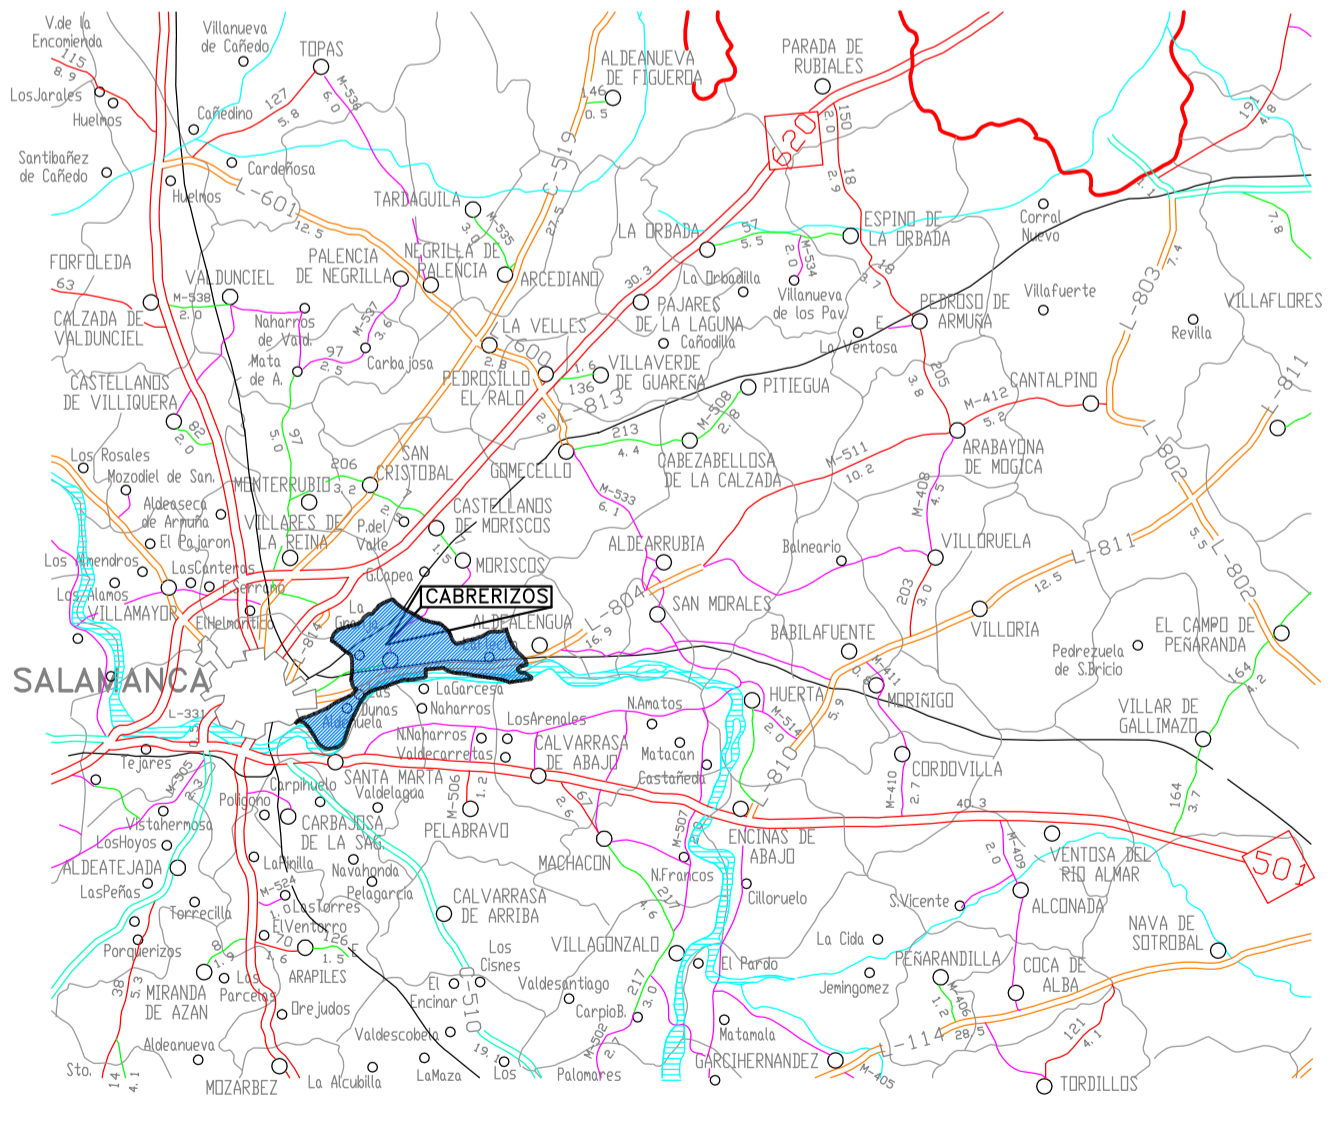


Sector U.Ur.-12

Situación Sector U.Ur.-12
Escala 1/10.000

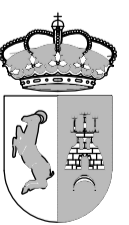

Situación Término Municipal de Cabrerizos
Escala 1/250.000

	AYUNTAMIENTO DE CABRERIZOS	
	PROYECTO DE ACTUACION DEL SECTOR U.Ur.-12 "LA CRUZ DE CHICOLA" DE LAS NORMAS URBANISTICAS DE CABRERIZOS (SALAMANCA)	
<i>JUNTA DE COMPENSACION DEL SECTOR U. Ur.-12</i>		EL AUTOR DEL PROYECTO:
FECHA: ENERO DE 2011 ESCALA: EN DIBUJO	MIGUEL ANGEL MARTIN RODRIGUEZ INGENIERO DE CAMINOS	
PLANO DE SITUACION		PLANO No. 1.1