


..... LIMITE DEL SECTOR

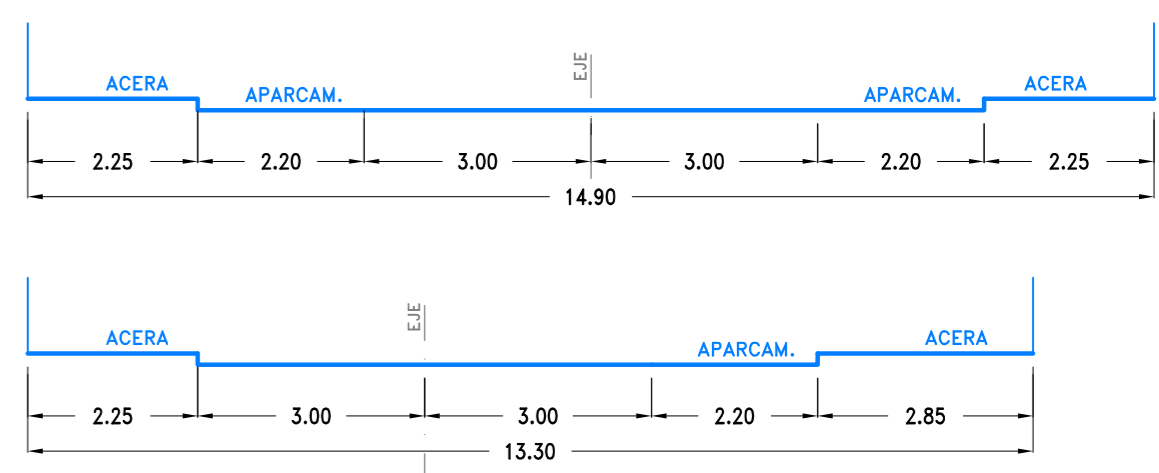

	AYUNTAMIENTO DE CABRERIZOS	
	PROYECTO DE ACTUACION DEL SECTOR U.Ur.-12 "LA CRUZ DE CHICOLA" DE LAS NORMAS URBANISTICAS DE CABRERIZOS (SALAMANCA)	
JUNTA DE COMPENSACION DEL SECTOR U. Ur.-12		
FECHA: ENERO DE 2011	EL AUTOR DEL PROYECTO: MIGUEL ANGEL MARTIN RODRIGUEZ INGENIERO DE CAMINOS	
ESCALA: 1/1000	PLANO No. 2.3	
PLANO GENERAL DE ALINEACIONES		