
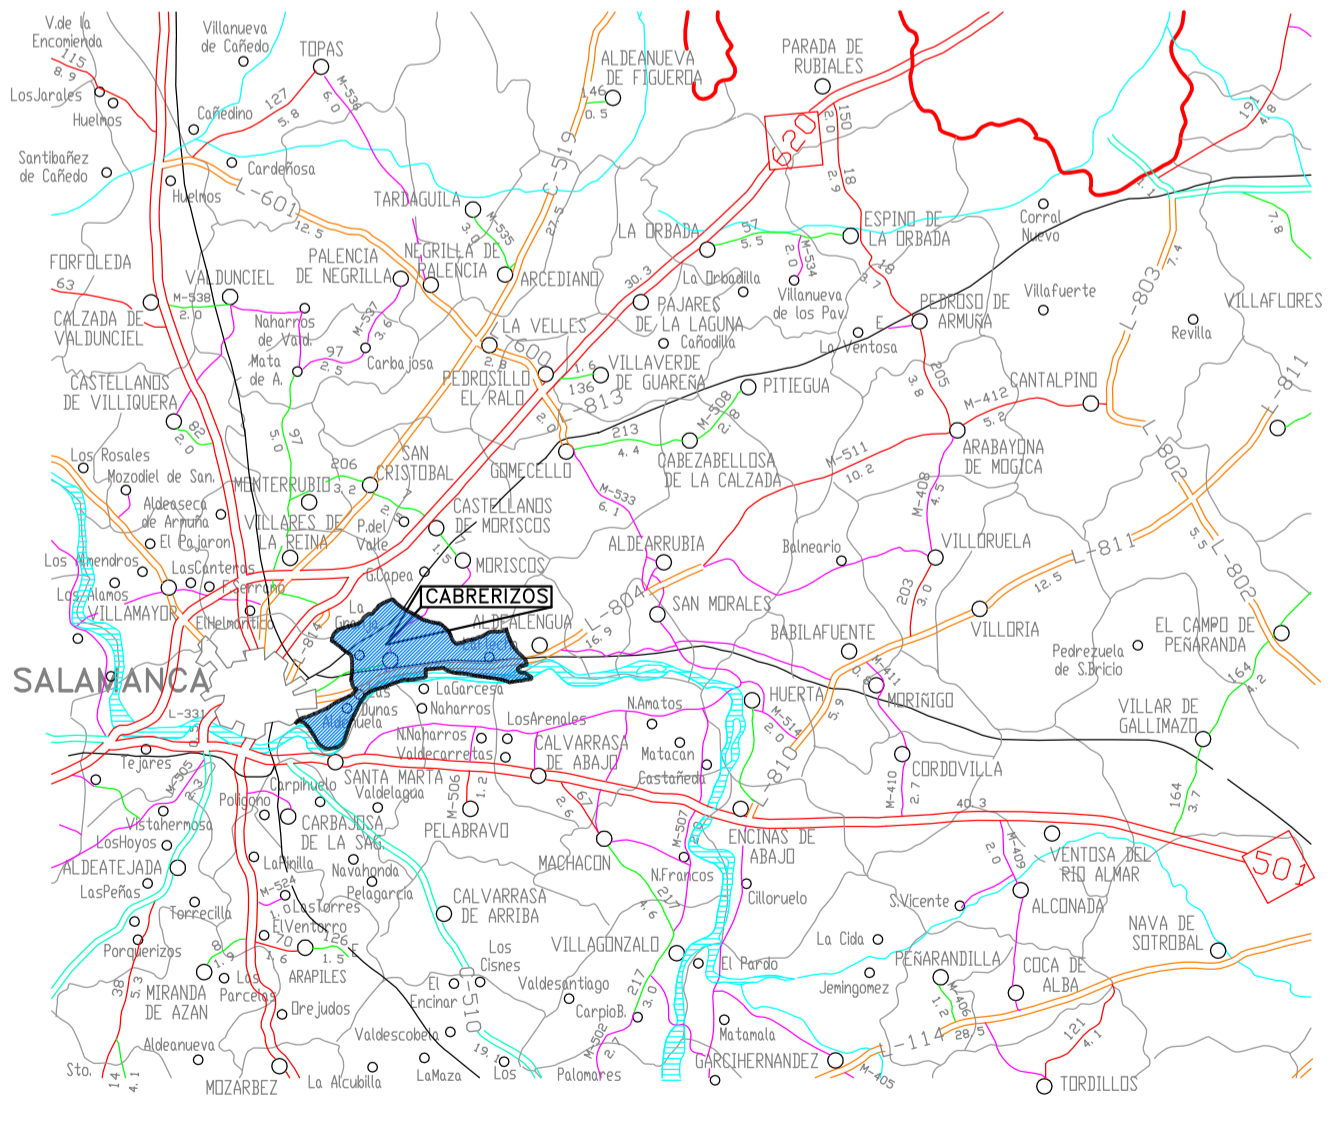


Sector U.Ur.-12

Situación Sector U.Ur.-12
Escala 1/10.000

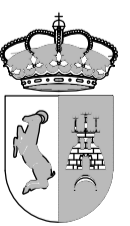

Situación Término Municipal de Cabrerizos
Escala 1/250.000

	AYUNTAMIENTO DE CABRERIZOS	
	PROYECTO DE REPARCELACION DEL SECTOR U.Ur.-12 "LA CRUZ DE CHICOLA" DE LAS NORMAS URBANISTICAS DE CABRERIZOS (SALAMANCA)	
JUNTA DE COMPENSACION DEL SECTOR U. Ur.-12		EL AUTOR DEL PROYECTO:
FECHA: ENERO DE 2011	MIGUEL ANGEL MARTIN RODRIGUEZ INGENIERO DE CAMINOS	
ESCALA: EN DIBUJO	PLANO DE SITUACION DE LA UNIDAD DE ACTUACION	
		PLANO No. 1