


CESIONES AL AYUNTAMIENTO	
	EQUIPAMIENTO PÚBLICO
	SERVICIOS URBANOS
	ESPACIO LIBRE PÚBLICO
	RED VIARIA

LIMITE DEL SECTOR

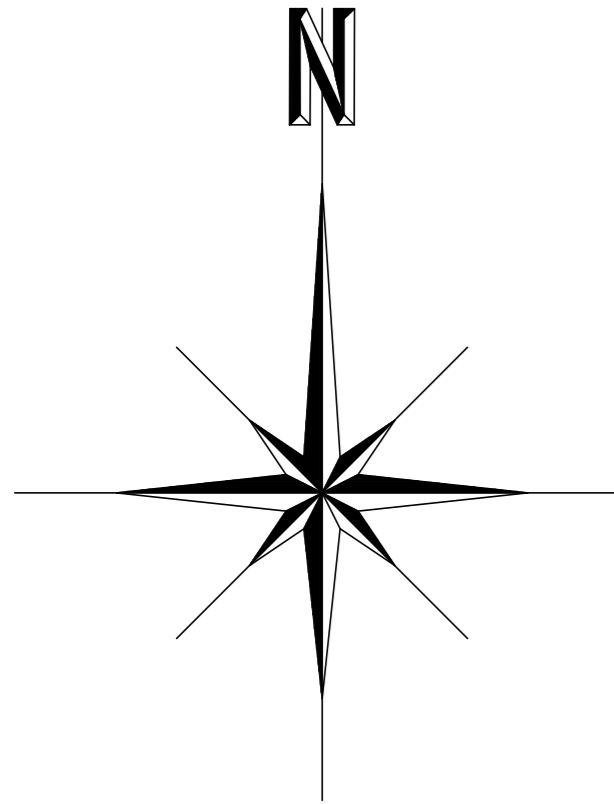

	AYUNTAMIENTO DE CABRERIZOS	
	PROYECTO DE REPARCELACION DEL SECTOR U.Ur.-12 "LA CRUZ DE CHICOLA" DE LAS NORMAS URBANISTICAS DE CABRERIZOS (SALAMANCA)	
JUNTA DE COMPENSACION DEL SECTOR U. Ur.-12		EL AUTOR DEL PROYECTO:
FECHA: ENERO DE 2011	MIGUEL ANGEL MARTIN RODRIGUEZ INGENIERO DE CAMINOS	
ESCALA: 1/1000	PLANO No. 3.4	