

**CABRERIZOS**  
**(SA648) MODIFICACION PUNTUAL NORMAS SUBSIDIARIAS: CAMBIOS EN**  
**SECTOR U.Ur-8 (13/10/99)**


**INDICE DE PLANOS**

**INFORMACION**

I.1	PLANO DE SITUACION	1/200.000
I.2	PLANO DE AMPLAZAMIENTO	1/20.000
I.3	SECTORES ACTUALES	1/5.000

**ORDENACION**

P.1	SECTOR U.Ur-8 NUEVA DELIMITACION	1/5.000
P.2	SUBSANACION DE DEFICIENCIAS	1/5.000
P.3	DETALLES DE ALINEACIONES DEL SECTOR U.UR-5, AMBITO EXENTO DE ESTUDIO DE DETALLE	1/500
S/N	CALIFICACION DEL SUELO. CASCO URBANO	1/1.000

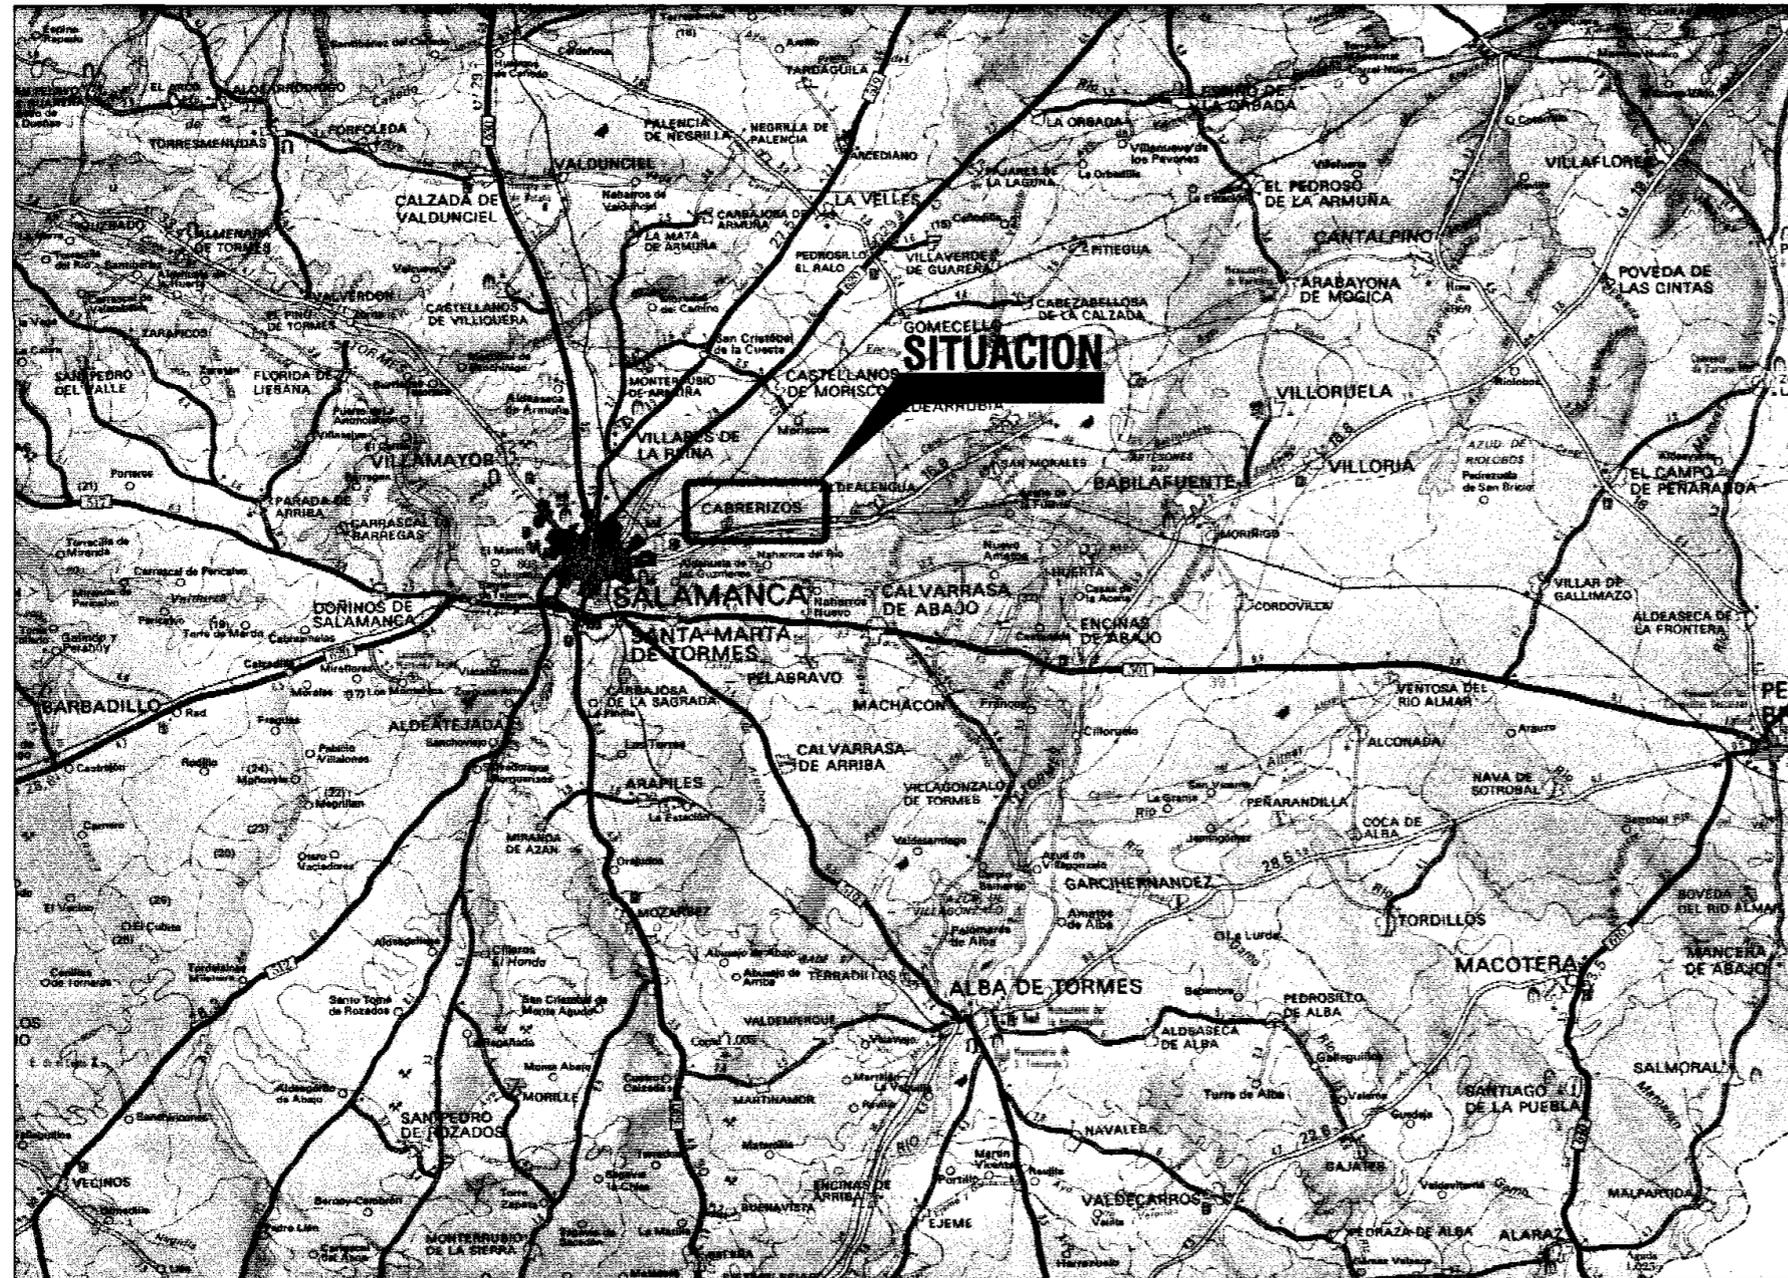

PLANO DE SITUACION

JUNTA DE CASTILLA Y LEON  
 COMISION TERRITORIAL DE URBANISMO DE  
 SALAMANCA  
 Aprobado de fecha 13-10-99




EL SECRETARIO DE LA COMISION  
 TERRITORIAL DE URBANISMO DE SALAMANCA


*M. Caro*  
 Fdo. Miguel Angel Caro Garcia-Quismonda

AYUNTAMIENTO DE CABRERIZOS (Salamanca)  
 PLAN DE URBANISMO DE CABRERIZOS (Salamanca)  
 MODIFICACION PUNTUAL DE LAS NORMAS SUBSIDIARIAS MUNICIPALES DE CABRERIZOS (SALAMANCA)  
 JUNIO 1999



DILIGENCIA A los efectos previstos en el Art. 2.º del Reglamento del Planeamiento.  
 EL SECRETARIO MUNICIPAL

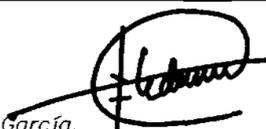 <b>AYUNTAMIENTO DE CABRERIZOS</b>	
<b>MODIFICACION PUNTUAL DE LAS NORMAS SUBSIDIARIAS MUNICIPALES DE CABRERIZOS (SALAMANCA)</b>	
PLANO Nº: <b>I.1</b>	<b>PLANO DE SITUACION</b>
EL INGENIERO DE CAMINOS:  Fdo. Francisco Ledesma García.	ESCALA: 1:200.000 FECHA: ENERO 1999.

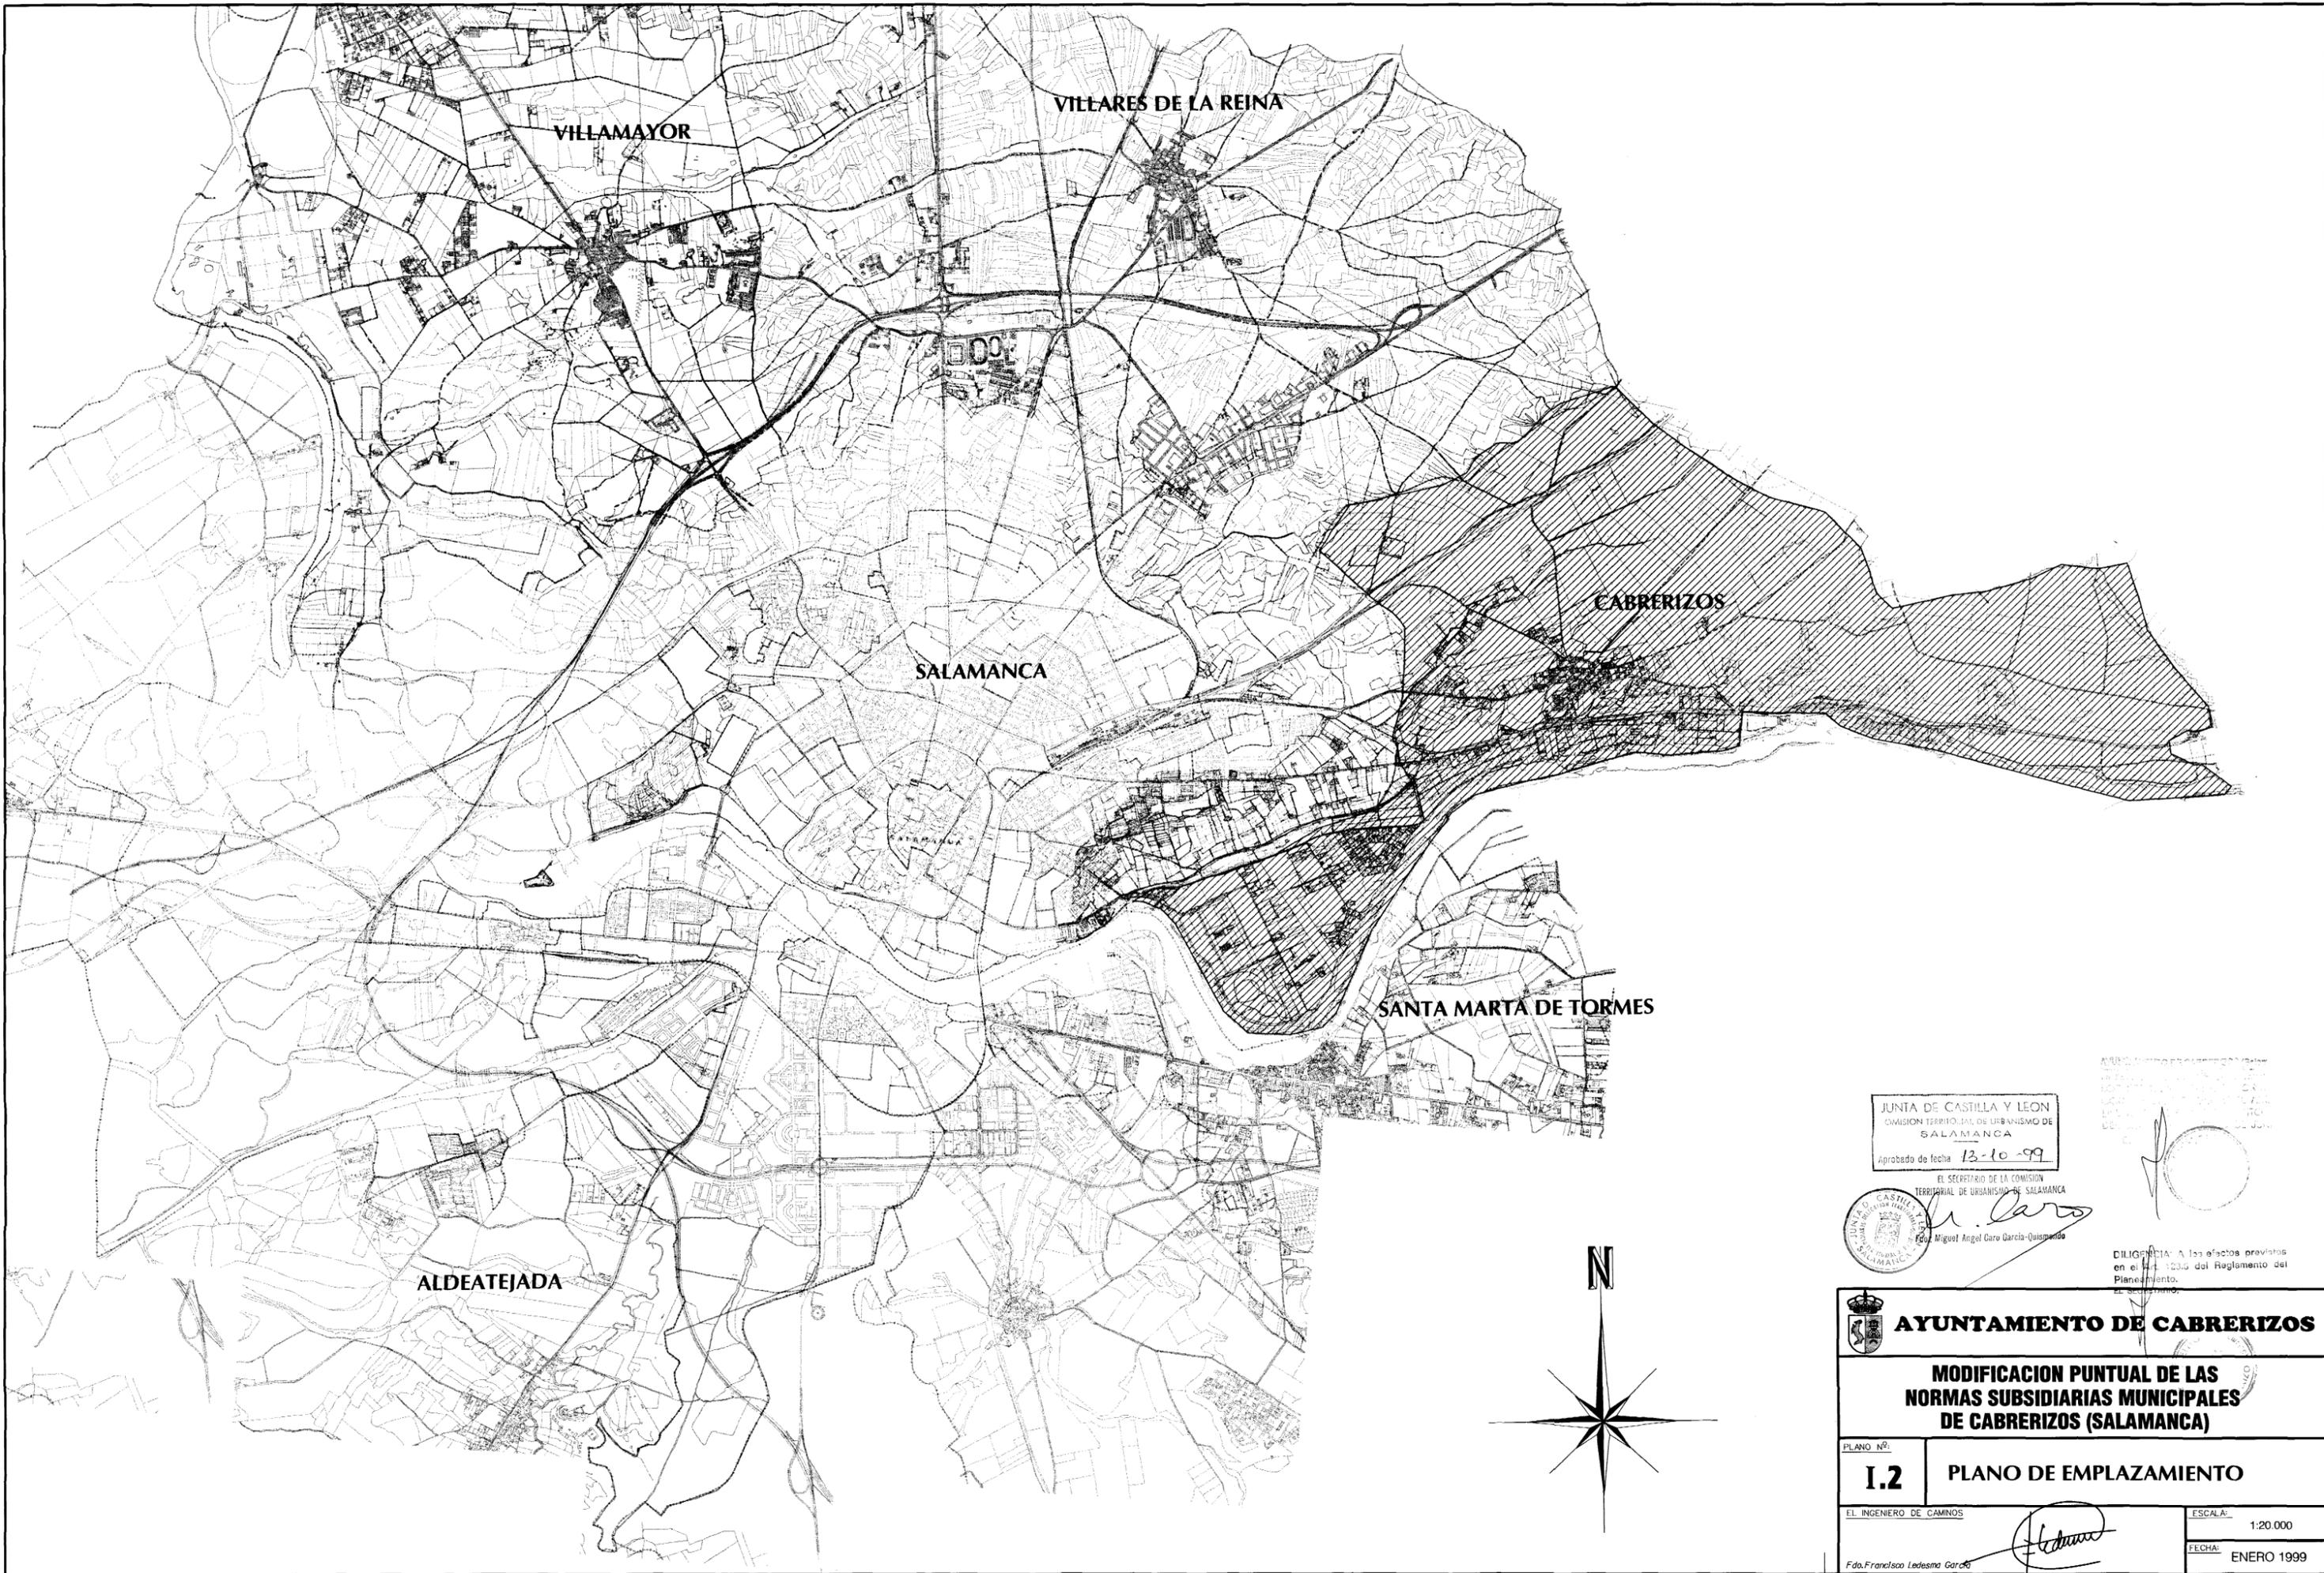

JUNTA DE CASTILLA Y LEÓN  
 COMISION TERRITORIAL DE URBANISMO DE  
 SALAMANCA  
 Aprobado de fecha 13-10-99



EL SECRETARIO DE LA COMISION  
 TERRITORIAL DE URBANISMO DE SALAMANCA  
*M. Caro*  
 Fdo. Miguel Angel Caro Garcia-Quispando

AYUNTAMIENTO DE CABRERIZOS  
 PLAN DE EMPLAZAMIENTO  
 1:20.000  
 ENERO 1999


DILIGENCIA: A los efectos previstos  
 en el art. 103.5 del Reglamento del  
 Planeamiento.  
 El Secretario

 <b>AYUNTAMIENTO DE CABRERIZOS</b>	
<b>MODIFICACION PUNTUAL DE LAS          NORMAS SUBSIDIARIAS MUNICIPALES          DE CABRERIZOS (SALAMANCA)</b>	
PLANO Nº: <b>1.2</b>	<b>PLANO DE EMPLAZAMIENTO</b>
EL INGENIERO DE CAMINOS <i>Francisco Ledesma Garcia</i>	ESCALA: 1:20.000 FECHA: ENERO 1999



GOBIERNO DE CASTILLA Y LEÓN  
 COMISIÓN TERRITORIAL DE C. U. SALAMANCA  
 SALAMANCA  
 Fecha: 13-10-99  
 EL SECRETARIO DE LA COMISION TERRITORIAL DE URBANISMO DE SALAMANCA  
 Fdo: Miguel Angel Caro Garcia

 <b>AYUNTAMIENTO DE CABRERIZOS</b>	
<b>MODIFICACION PUNTUAL DE LAS NORMAS SUBSIDIARIAS MUNICIPALES DE CABRERIZOS (SALAMANCA)</b>	
PLANO Nº: <b>I.3</b>	<b>SECTORES ACTUALES</b>
EL INGENIERO DE CAMINOS Fdo: Francisco Ledesma García	ESCALA: 1:5.000 FECHA: ENERO 1999

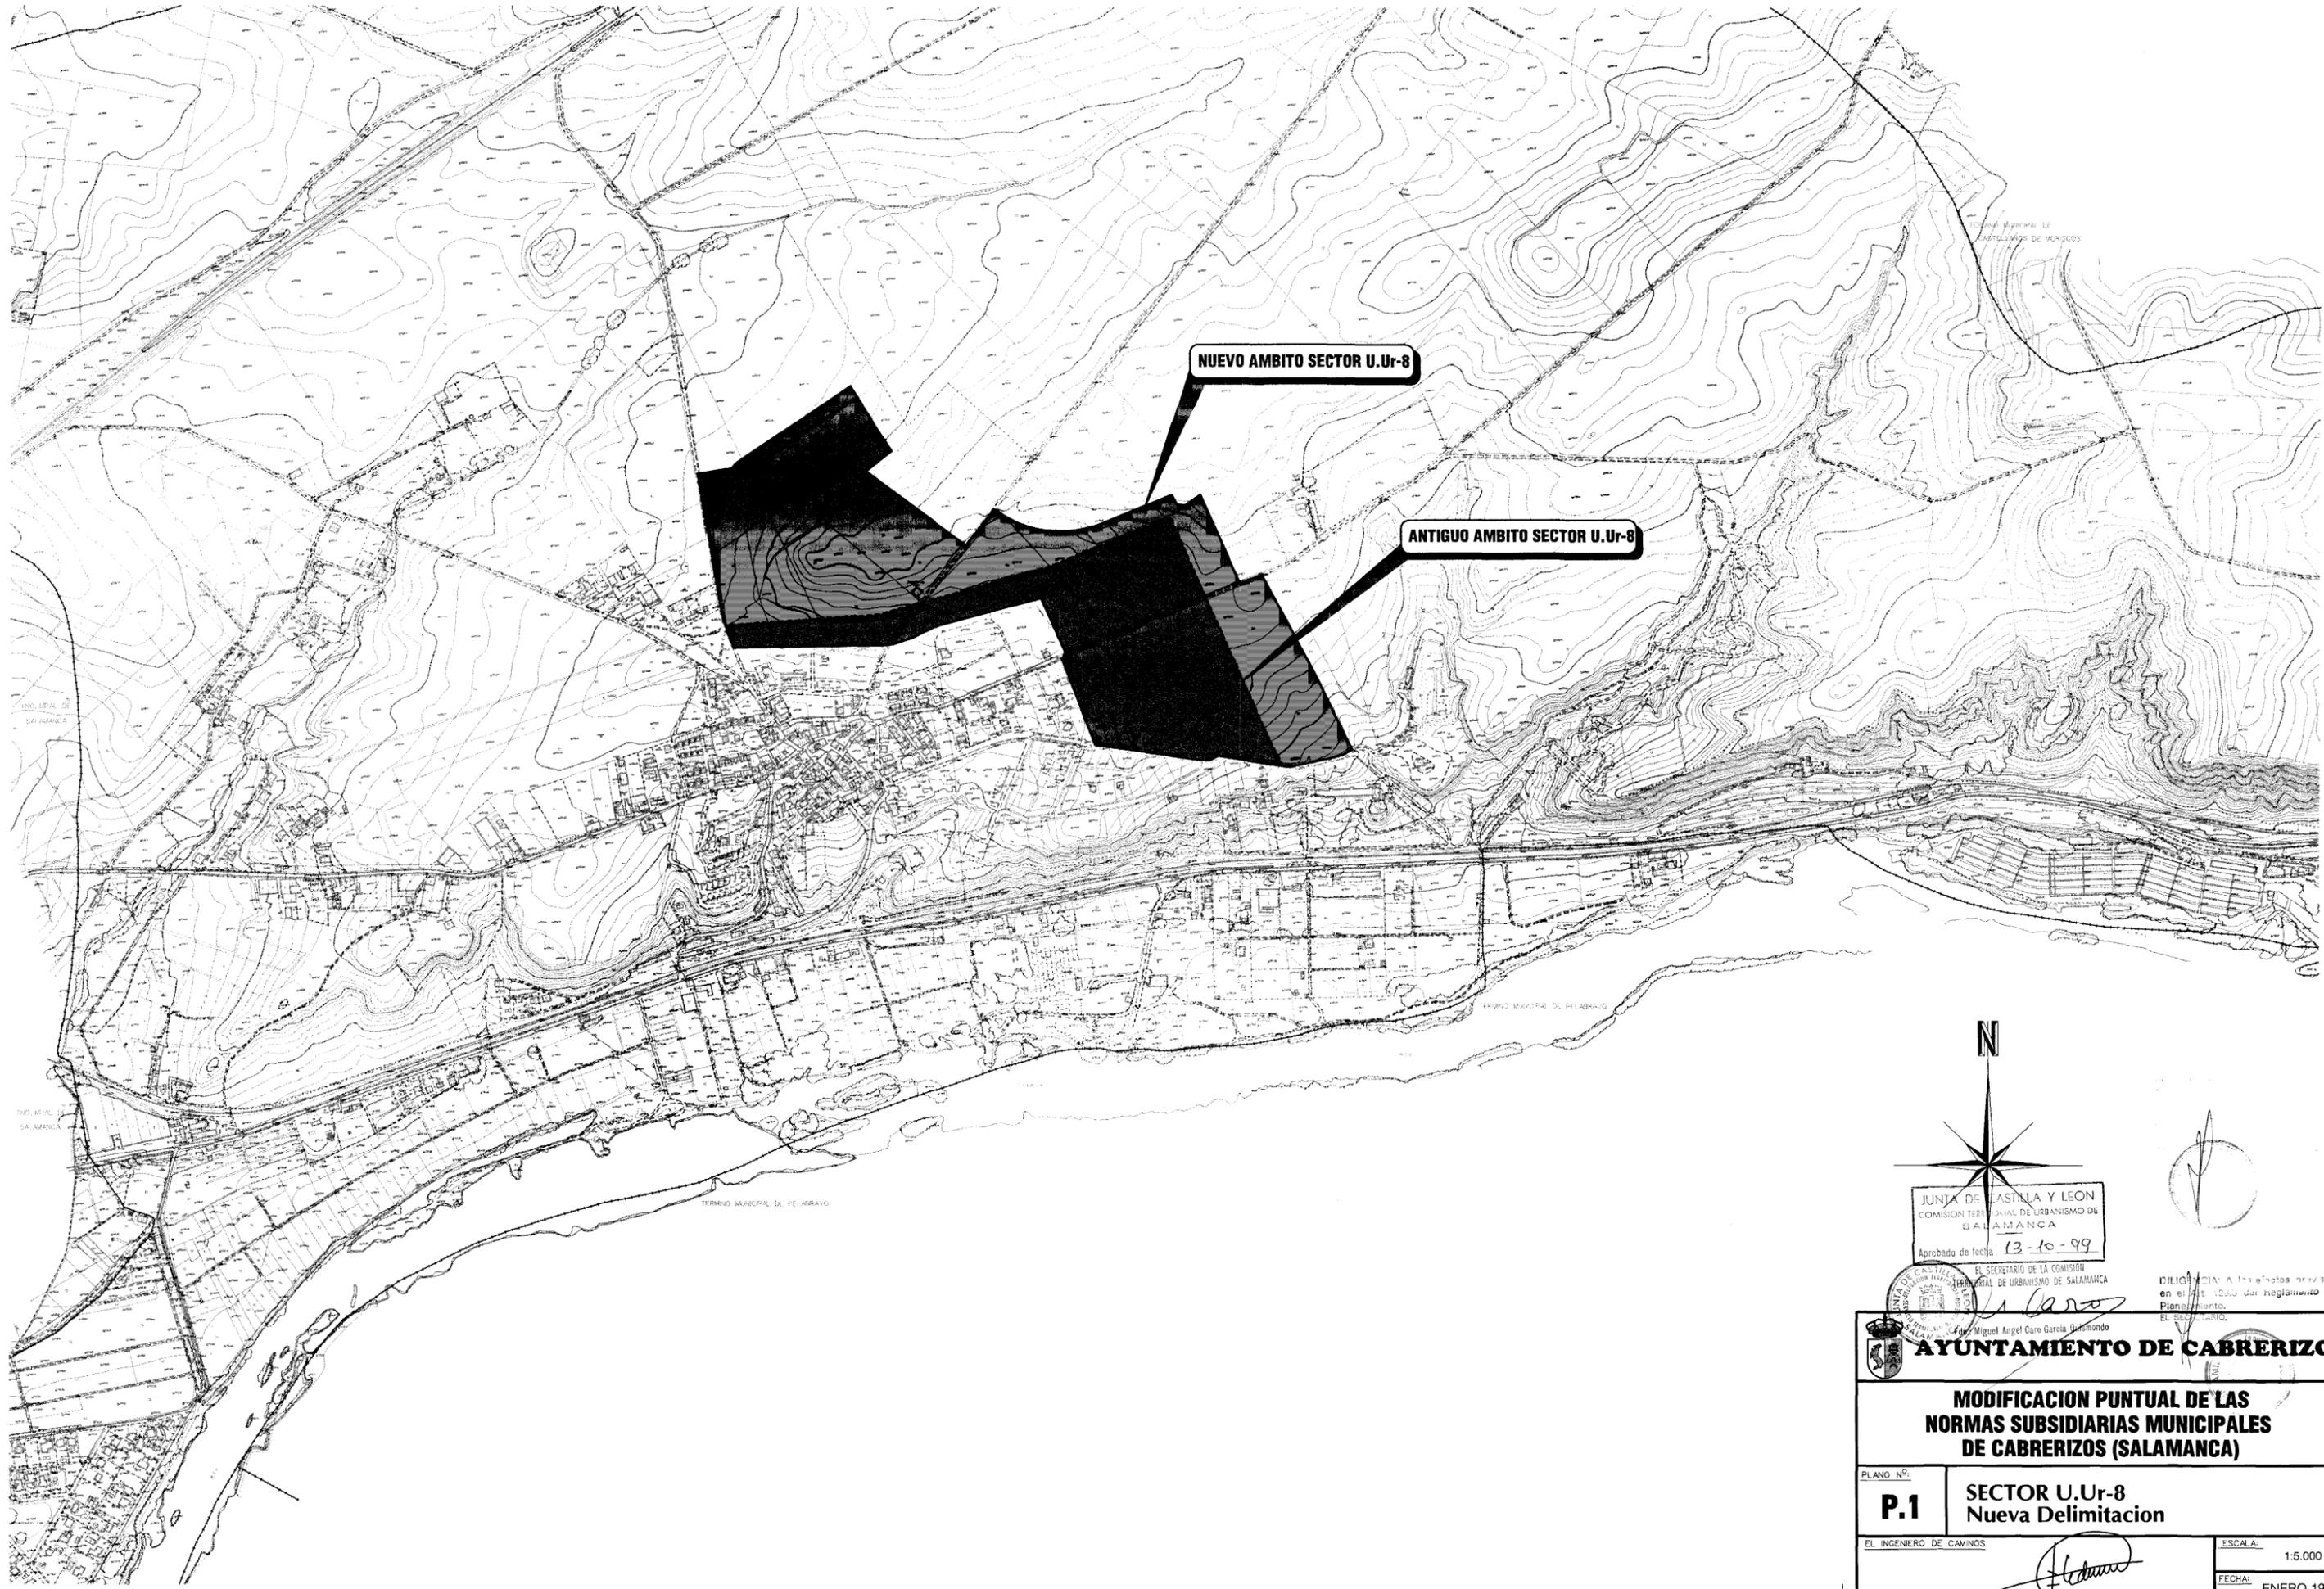


JUNTA DE CASTILLA Y LEON  
 COMISION TERRITORIAL DE URBANISMO DE SALAMANCA  
 Aprobado de fecha 13-10-99  
 EL SECRETARIO DE LA COMISION TERRITORIAL DE URBANISMO DE SALAMANCA  
 Miguel Angel Caro Garcia-Durando

**AYUNTAMIENTO DE CABRERIZOS**

**MODIFICACION PUNTUAL DE LAS NORMAS SUBSIDIARIAS MUNICIPALES DE CABRERIZOS (SALAMANCA)**


PLANO Nº. **P.1** SECTOR U.Ur-8 Nueva Delimitacion

EL INGENIERO DE CAMINOS *[Signature]* ESCALA: 1:5.000  
 Fdo. Francisco Ledesma Garcia FECHA: ENERO 1999

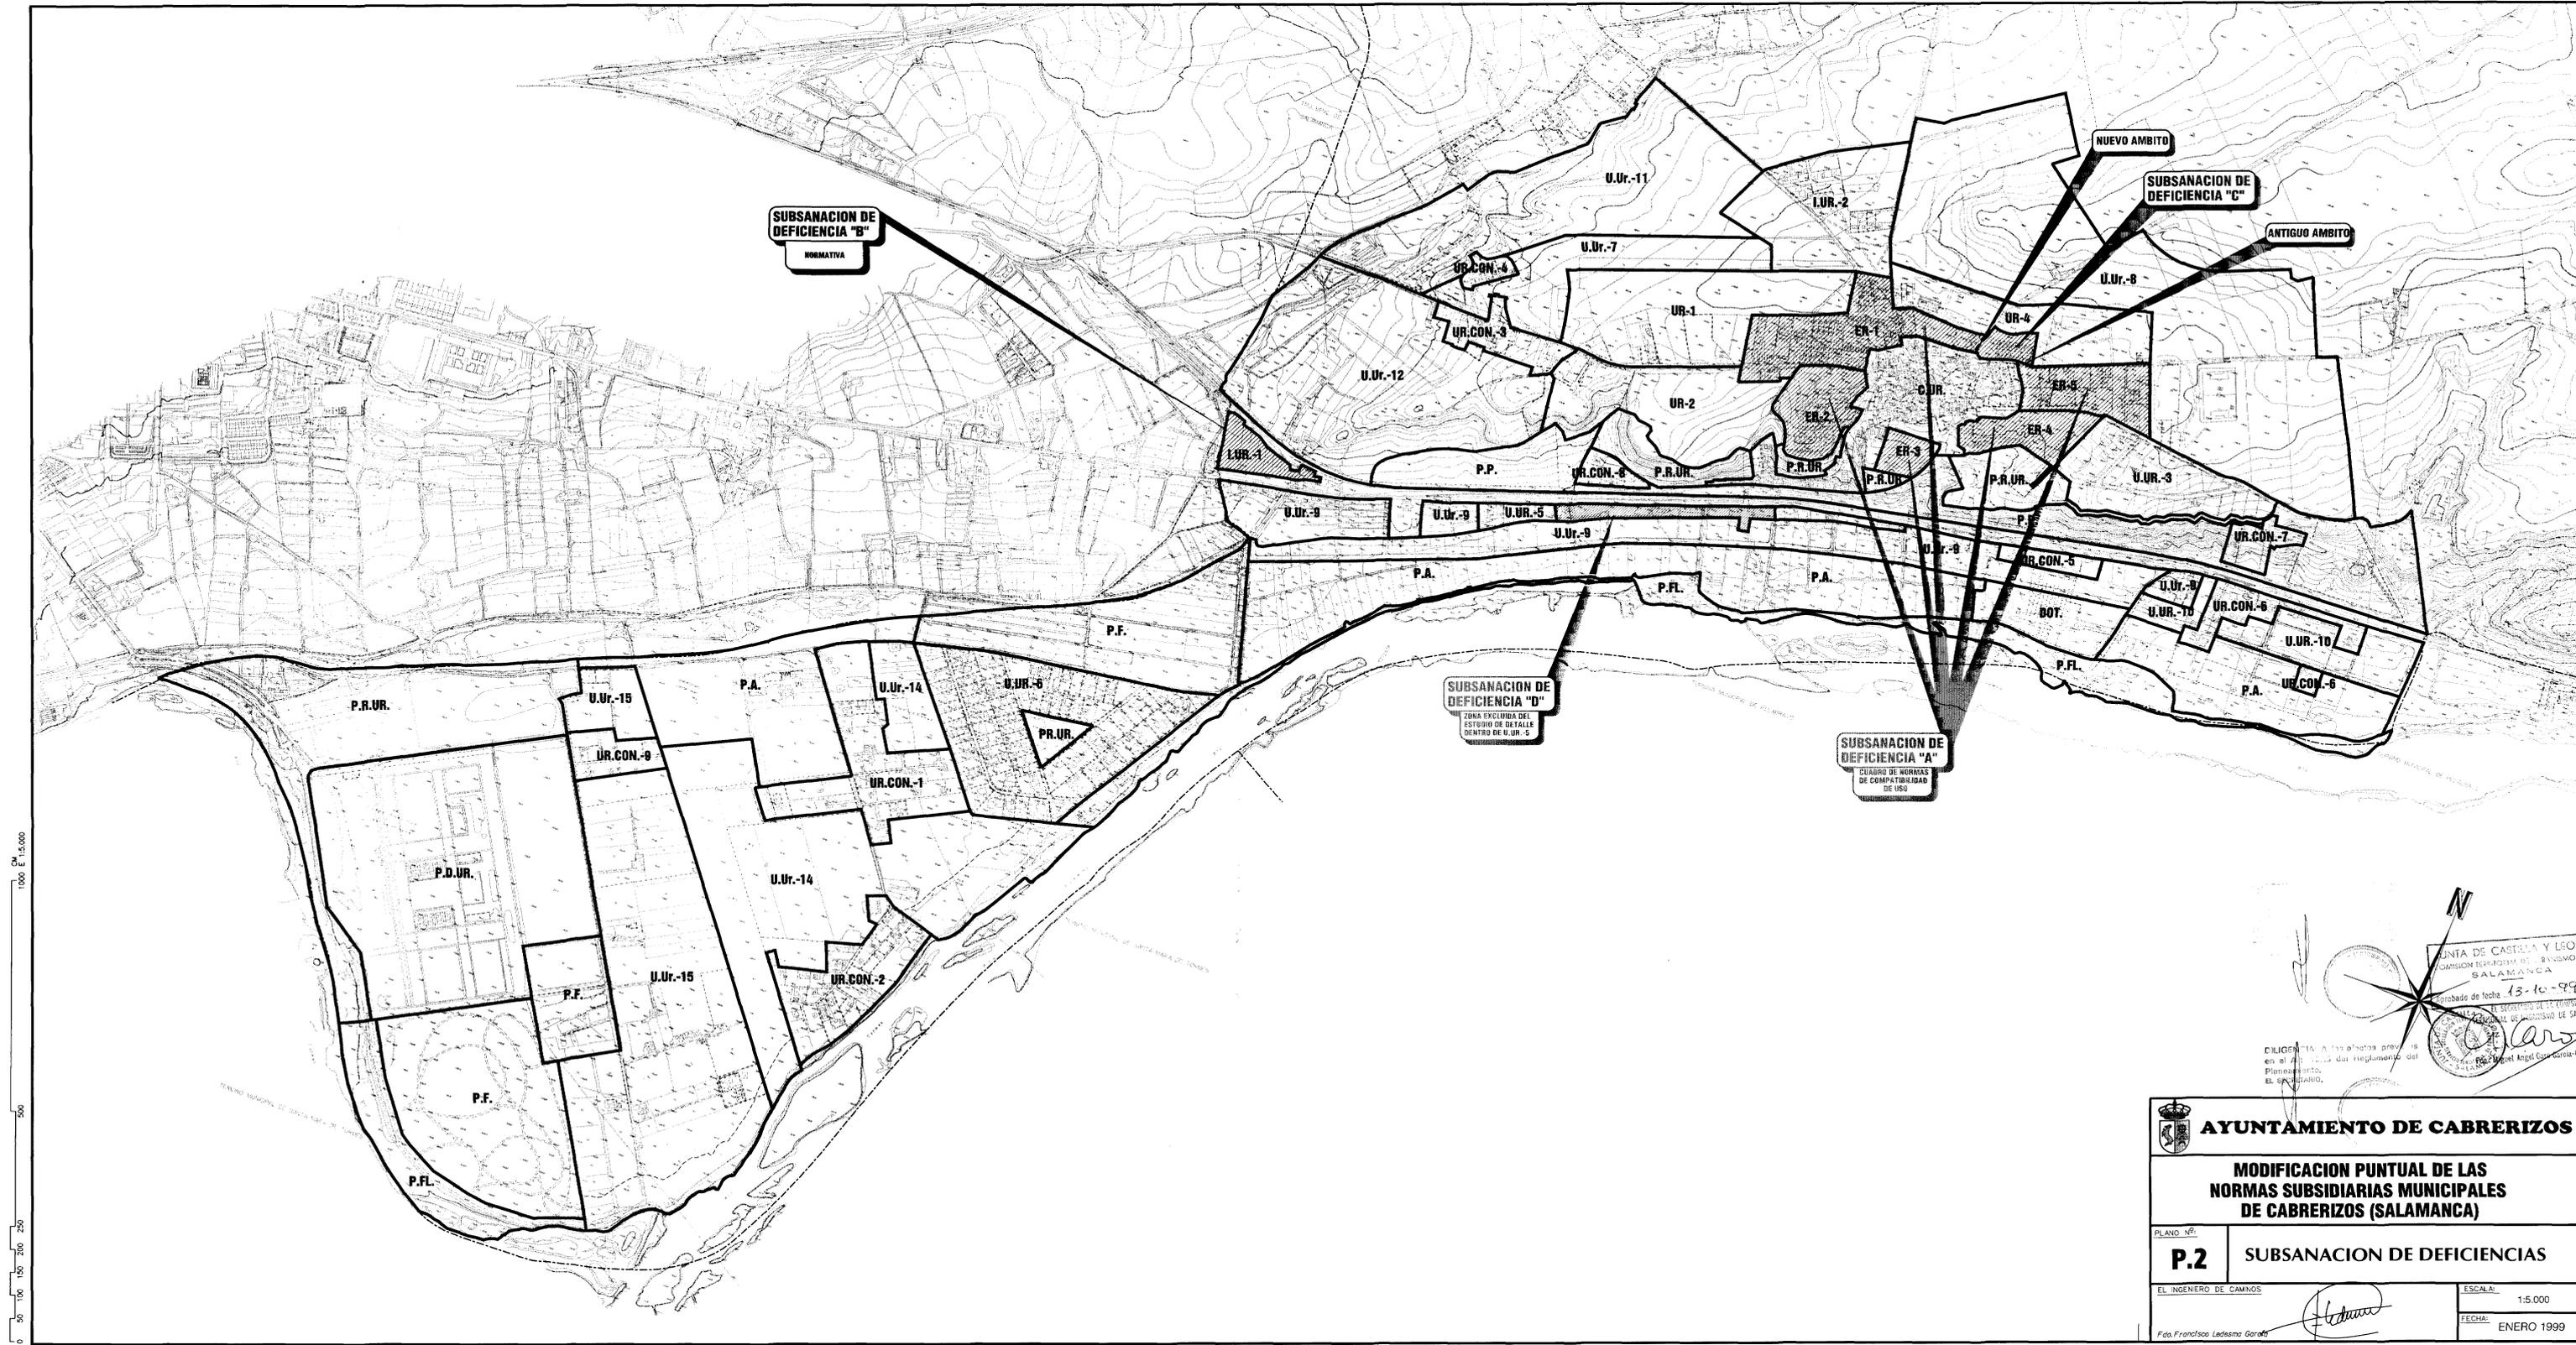

JUNTA DE CASTILLA Y LEÓN  
 COMISION TERRITORIAL DE SALAMANCA  
 13-10-99  
 DILIGENTE a los efectos previstos en el Art. 14.3 del Reglamento del Planeamiento, EL SEGURO,


<b>AYUNTAMIENTO DE CABRERIZOS</b>	
<b>MODIFICACION PUNTUAL DE LAS NORMAS SUBSIDIARIAS MUNICIPALES DE CABRERIZOS (SALAMANCA)</b>	
PLANO Nº: <b>P.2</b>	<b>SUBSANACION DE DEFICIENCIAS</b>
EL INGENIERO DE CAMINOS <i>Francisco Ledesma Gorrañe</i>	ESCALA: 1:5.000 FECHA: ENERO 1999

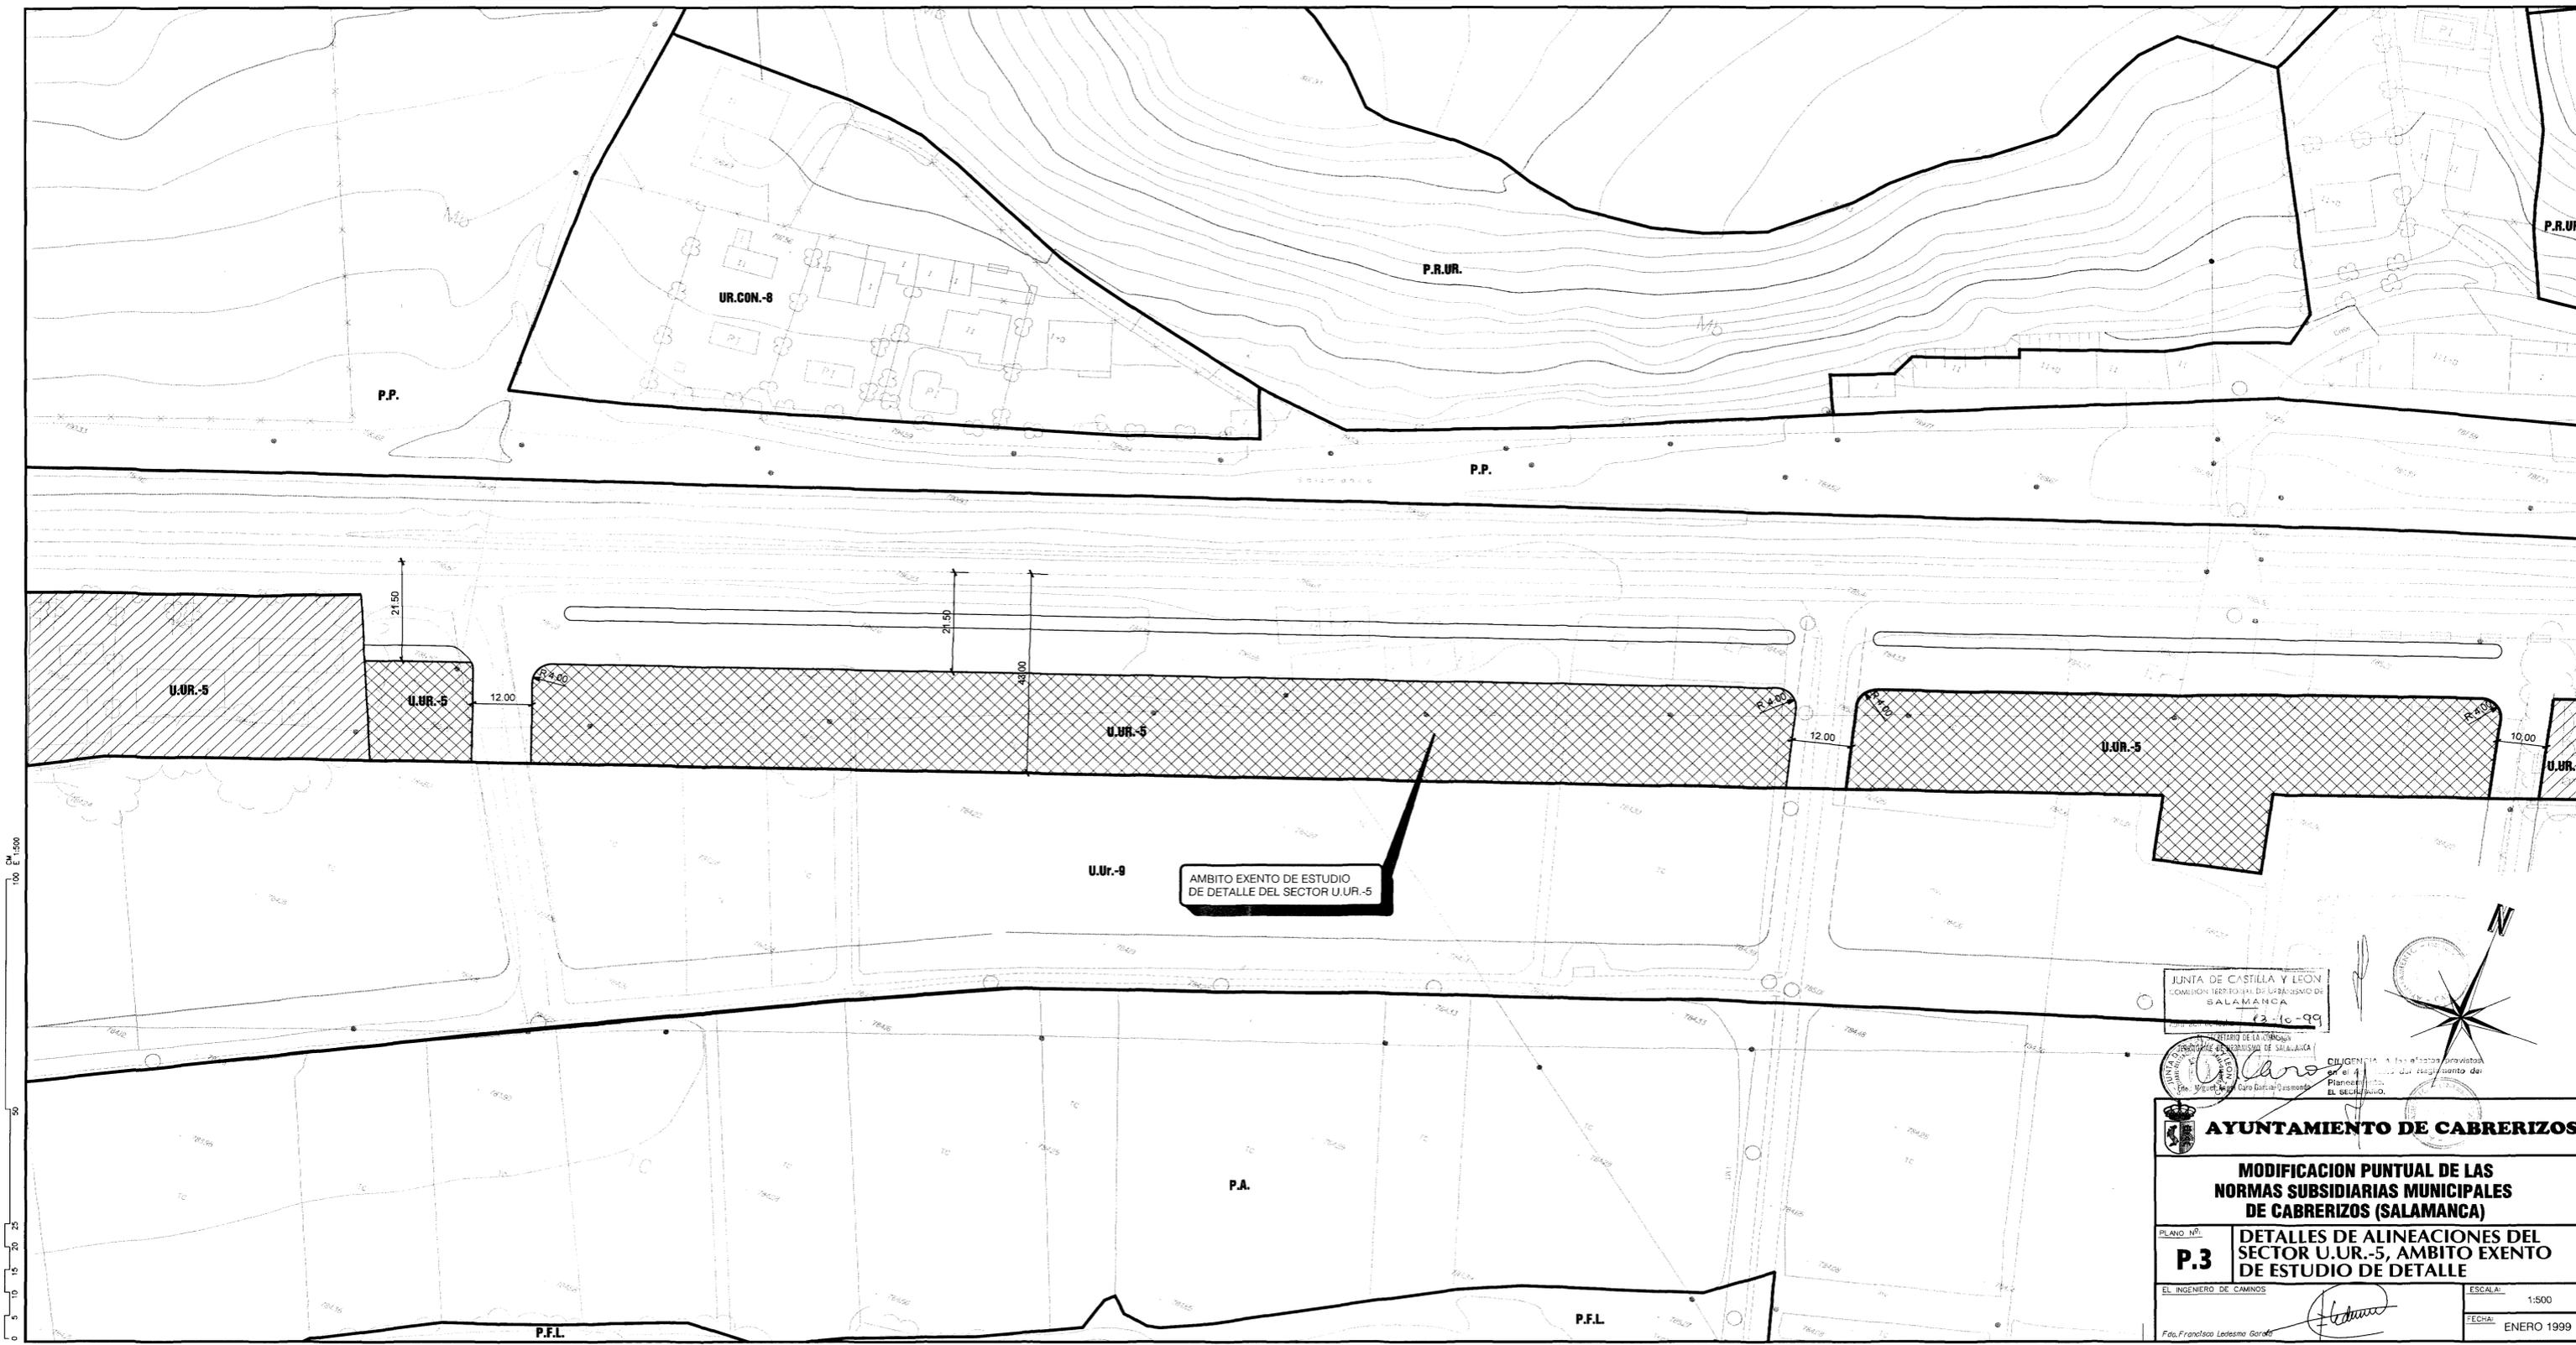

AMBITO EXENTO DE ESTUDIO  
DE DETALLE DEL SECTOR U.UR.-5

JUNTA DE CASTILLA Y LEÓN  
COMISION TERRITORIAL DE URBANISMO DE  
SALAMANCA  
12-10-99

AYUNTAMIENTO DE CABRERIZOS

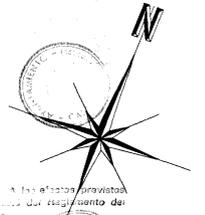

**AYUNTAMIENTO DE CABRERIZOS**

**MODIFICACION PUNTUAL DE LAS  
NORMAS SUBSIDIARIAS MUNICIPALES  
DE CABRERIZOS (SALAMANCA)**

PLANO Nº: **P.3** **DETALLES DE ALINEACIONES DEL  
SECTOR U.UR.-5, AMBITO EXENTO  
DE ESTUDIO DE DETALLE**

EL INGENIERO DE CAMINOS: *[Signature]* ESCALA: 1:500  
FECHA: ENERO 1999  
Fdo. Francisco Ledesma Garrido

