

CABRERIZOS
(SA648) MODIFICACION PUNTUAL NORMAS SUBSIDIARIAS: CAMBIOS EN
SECTOR U.Ur-8 (13/10/99)


INDICE DE PLANOS

INFORMACION

I.1	PLANO DE SITUACION	1/200.000
I.2	PLANO DE AMPLAZAMIENTO	1/20.000
I.3	SECTORES ACTUALES	1/5.000

ORDENACION

P.1	SECTOR U.Ur-8 NUEVA DELIMITACION	1/5.000
P.2	SUBSANACION DE DEFICIENCIAS	1/5.000
P.3	DETALLES DE ALINEACIONES DEL SECTOR U.UR-5, AMBITO EXENTO DE ESTUDIO DE DETALLE	1/500
S/N	CALIFICACION DEL SUELO. CASCO URBANO	1/1.000

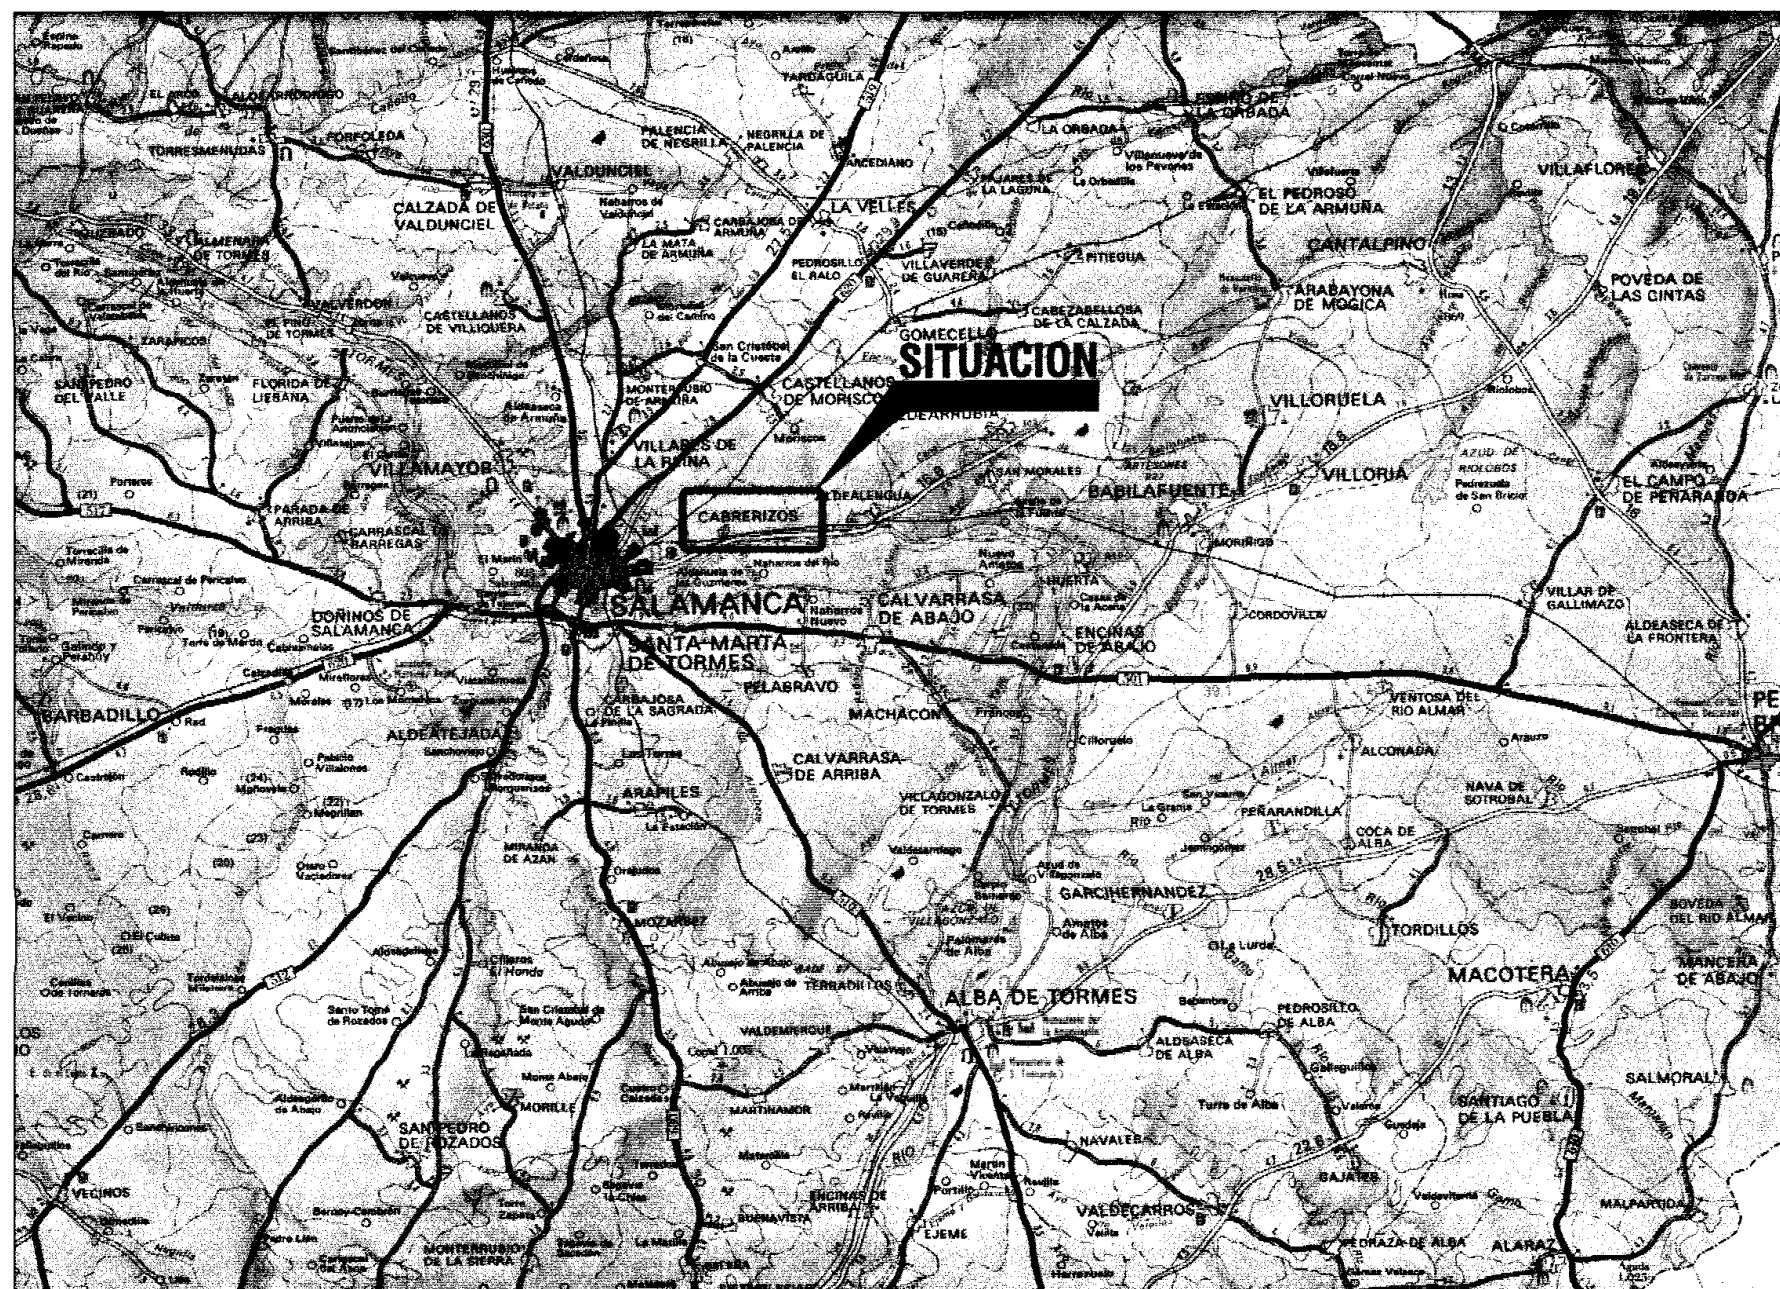

PLANO DE SITUACION

AYUNTAMIENTO DE CABRERIZOS (Salamanca)

PLAN DE MODIFICACION PUNTUAL DE LAS NORMAS SUBSIDIARIAS MUNICIPALES DE CABRERIZOS (SALAMANCA)

APROBADO EN SESION DEL AYUNTAMIENTO DE CABRERIZOS, A LOS 13 DE OCTUBRE DE 1999.

JUNTA DE CASTILLA Y LEON
COMISION TERRITORIAL DE URBANISMO DE SALAMANCA

Aprobado de fecha 13-10-99

EL SECRETARIO DE LA COMISION TERRITORIAL DE URBANISMO DE SALAMANCA

M. Caro
Eduardo Miguel Angel Caro Garcia-Quismonda


DILIGENCIA A las actas previstas en el Art. 23.3 del Reglamento del Planeamiento.

EL SECRETARIO


AYUNTAMIENTO DE CABRERIZOS

MODIFICACION PUNTUAL DE LAS NORMAS SUBSIDIARIAS MUNICIPALES DE CABRERIZOS (SALAMANCA)

PLANO Nº:	
I.1	PLANO DE SITUACION
EL INGENIERO DE CAMINOS:	ESCALA: 1:200.000 FECHA: ENERO 1999.
Fdo. Francisco Ledesma García.	

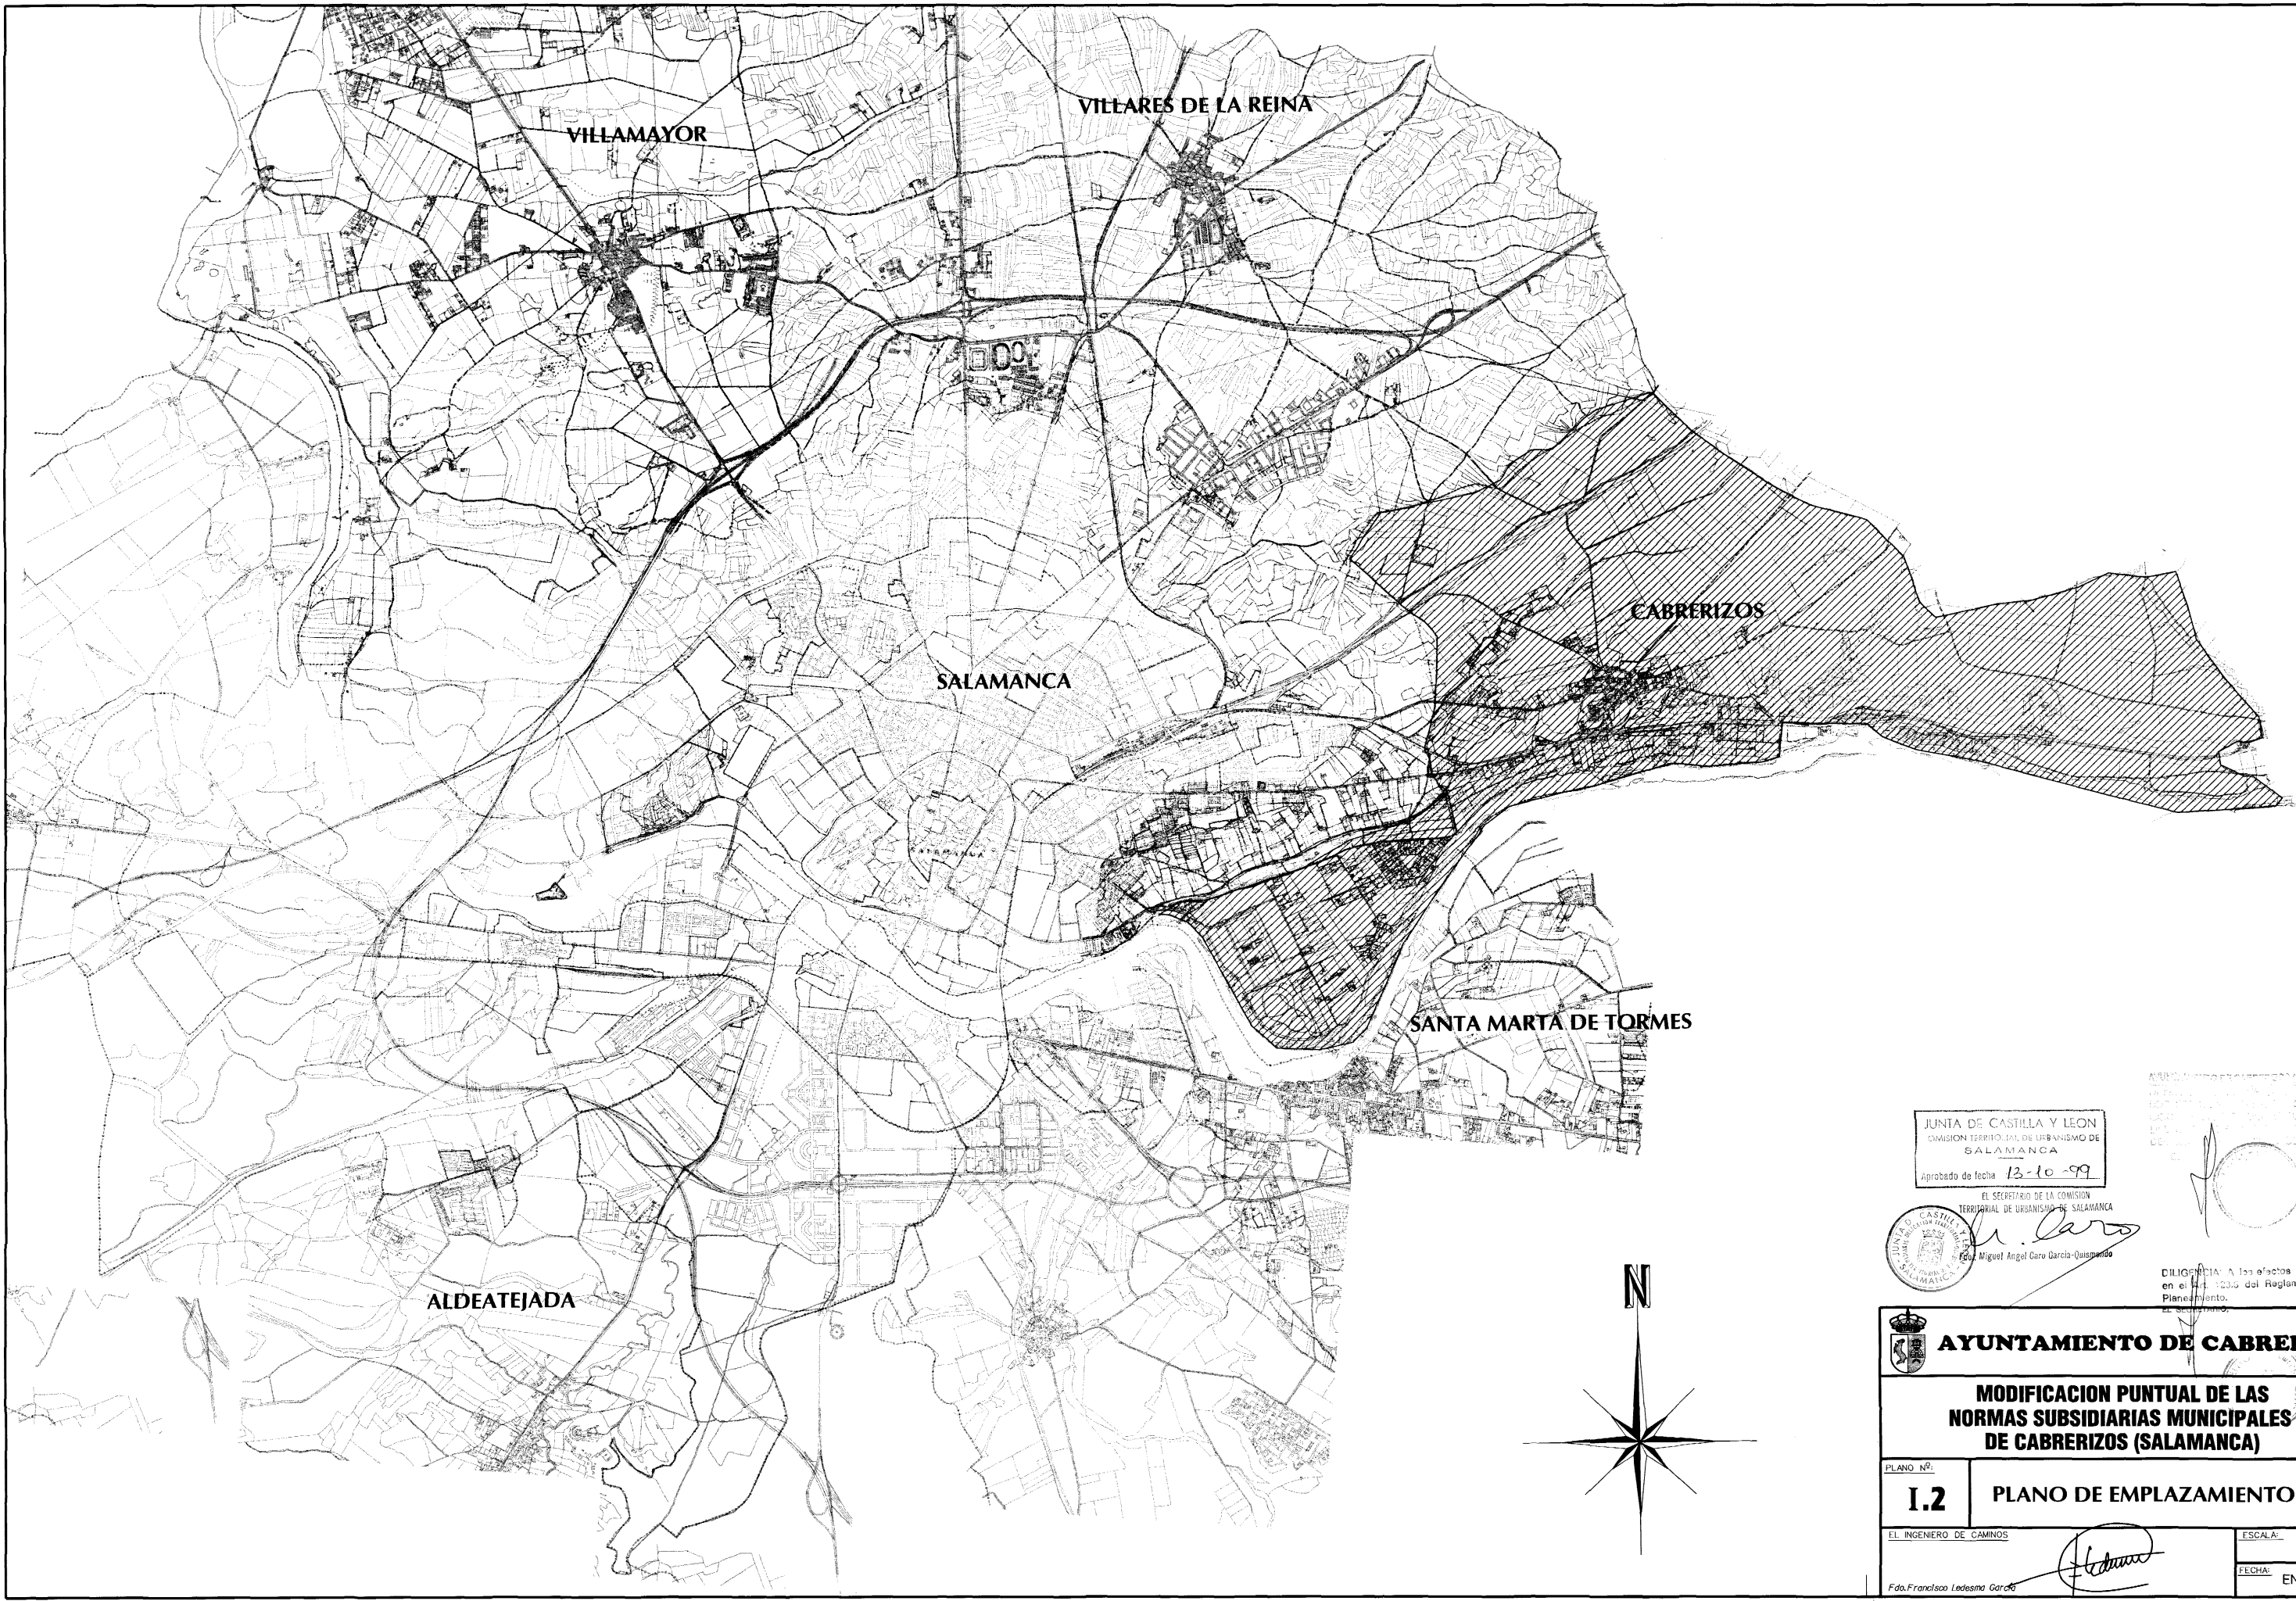

JUNTA DE CASTILLA Y LEÓN
COMISION TERRITORIAL DE URBANISMO DE
SALAMANCA
Aprobado de fecha 13-10-99

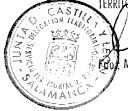

EL SECRETARIO DE LA COMISION
TERRITORIAL DE URBANISMO DE SALAMANCA
M. Caro
Fdo. Miguel Angel Caro Garcia-Quispando

AYUNTAMIENTO DE CABRERIZOS
C/ Mayor, 10. 37000 CABRERIZOS (SALAMANCA)
TEL: 923 21 00 00 FAX: 923 21 00 00




DILIGENCIA: A los efectos previstos
en el Art. 103.6 del Reglamento del
Planeamiento,
el Sr. Secretario.

 AYUNTAMIENTO DE CABRERIZOS	
MODIFICACION PUNTUAL DE LAS NORMAS SUBSIDIARIAS MUNICIPALES DE CABRERIZOS (SALAMANCA)	
PLANO Nº: 1.2	PLANO DE EMPLAZAMIENTO
EL INGENIERO DE CAMINOS <i>Francisco Ledesma García</i>	ESCALA: 1:20.000 FECHA: ENERO 1999





COMUNIDAD DE CASTILLA Y LEÓN
DIVISION TERRITORIAL DE C. B. SALAMANCA
SALAMANCA
Fecha: 13-10-99
El Secretario de la Comisión
Firma: Miguel Ángel Caro García
Fdo: Miguel Ángel Caro García

 AYUNTAMIENTO DE CABRERIZOS	
MODIFICACION PUNTUAL DE LAS NORMAS SUBSIDIARIAS MUNICIPALES DE CABRERIZOS (SALAMANCA)	
PLANO Nº: I.3	SECTORES ACTUALES
EL INGENIERO DE CAMINOS Fdo. Francisco Ledesma García	ESCALA: 1:5.000 FECHA: ENERO 1999

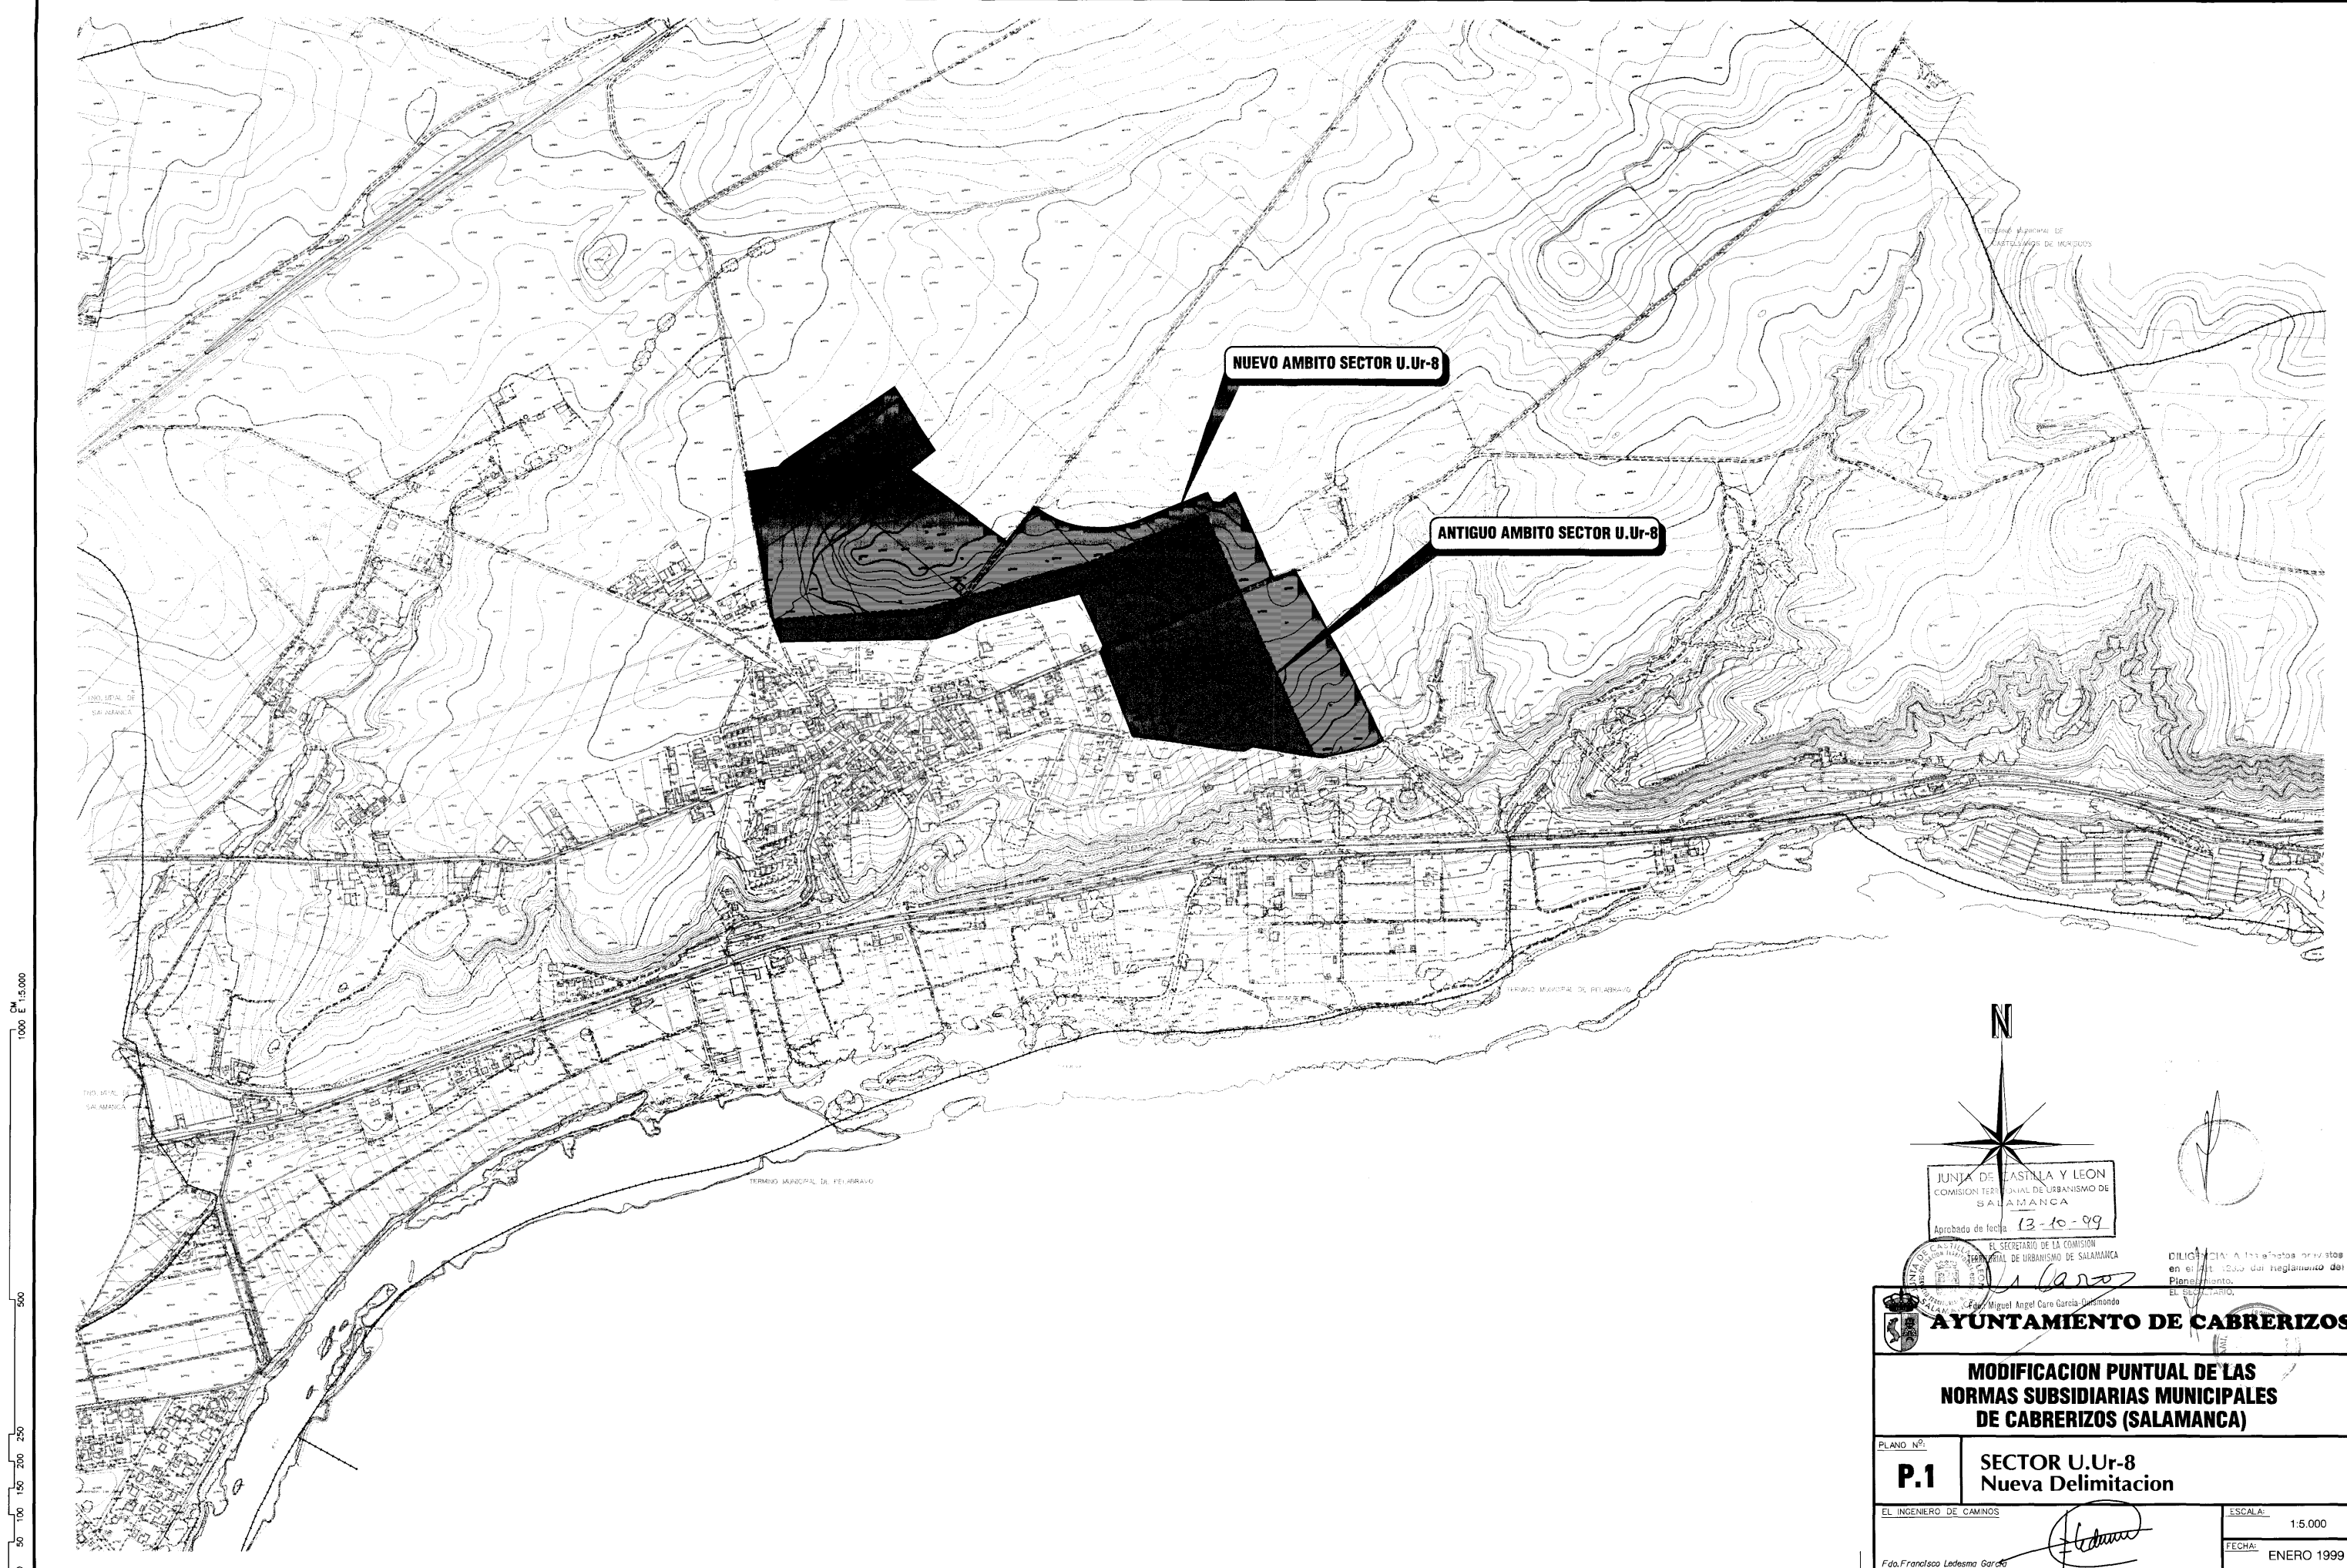


JUNTA DE CASTILLA Y LEON
COMISION TERRITORIAL DE URBANISMO DE
SALAMANCA
Aprobado de fecha 13-10-99

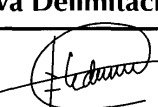 AYUNTAMIENTO DE CABRERIZOS	
MODIFICACION PUNTUAL DE LAS NORMAS SUBSIDIARIAS MUNICIPALES DE CABRERIZOS (SALAMANCA)	
PLANO N.º P.1	SECTOR U.Ur-8 Nueva Delimitacion
EL INGENIERO DE CAMINOS  Fdo. Francisco Ledesma García	ESCALA: 1:5.000 FECHA: ENERO 1999

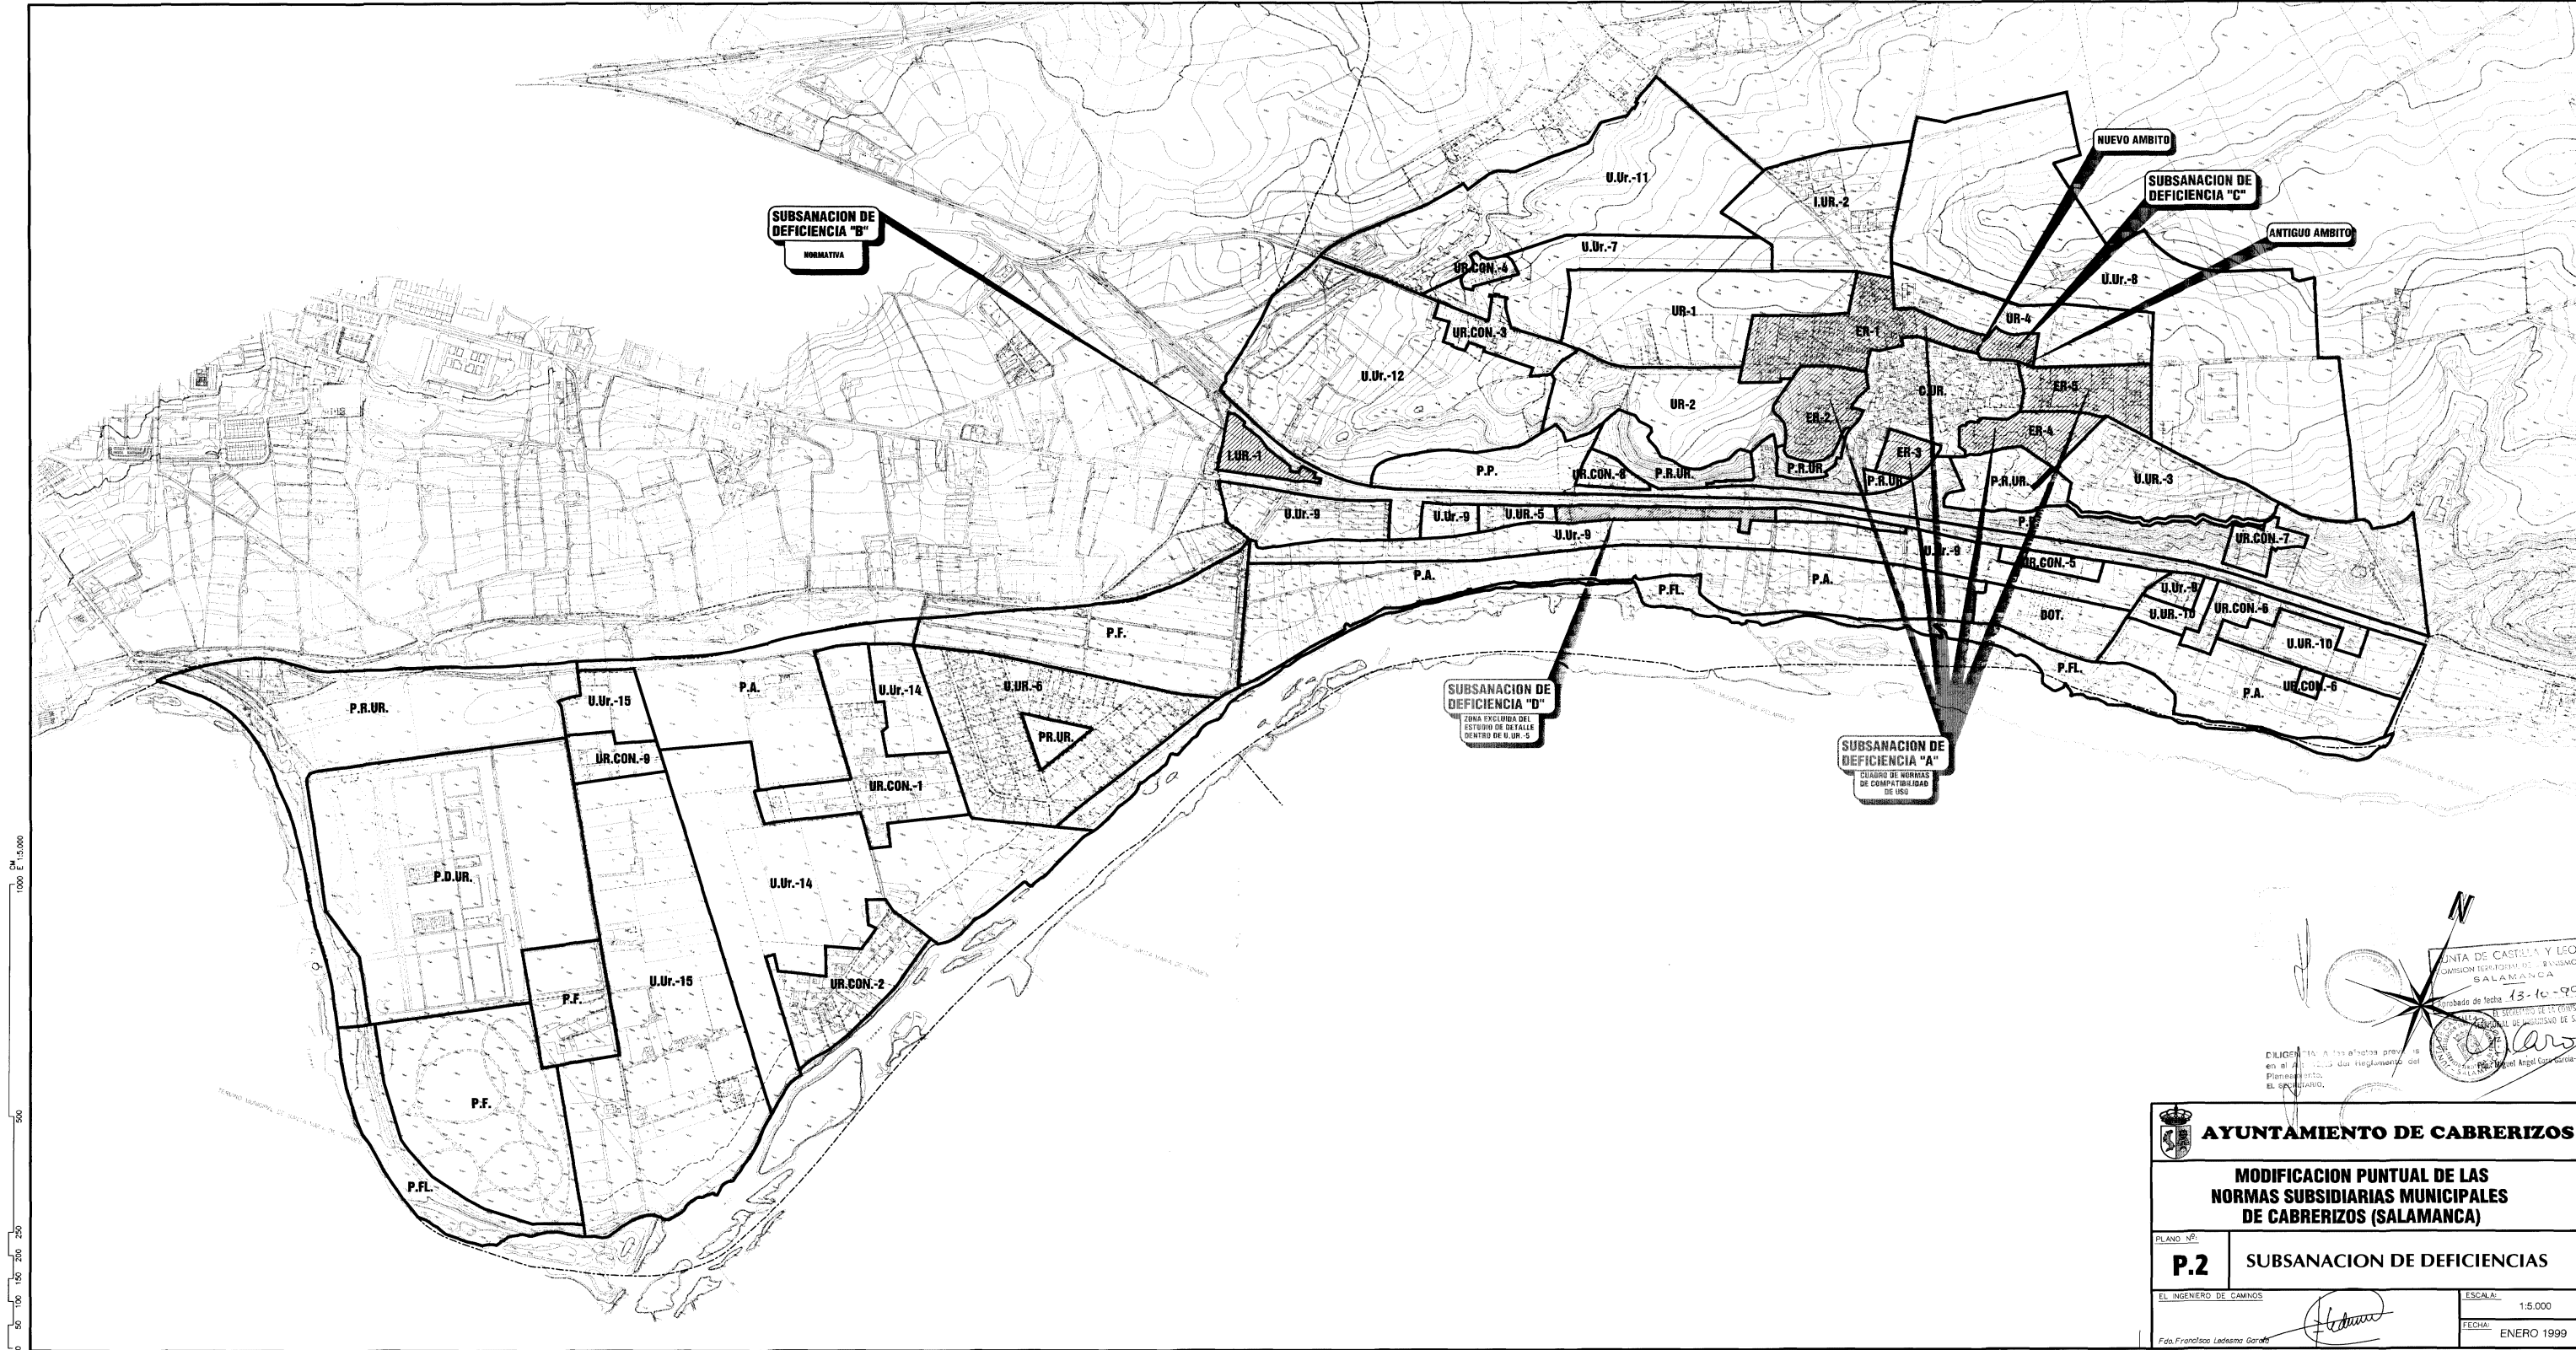

Junta de Castilla y León
Comisión Territorial de Urbanismo de Salamanca
Aprobado de fecha 13-10-99
Diligente a los efectos previstos en el Art. 12.3 del Reglamento del Planeamiento.
El Secretario,
Fdo. Miguel Ángel Cordero-Quiroga

 AYUNTAMIENTO DE CABRERIZOS	
MODIFICACION PUNTUAL DE LAS NORMAS SUBSIDIARIAS MUNICIPALES DE CABRERIZOS (SALAMANCA)	
PLANO Nº: P.2	SUBSANACION DE DEFICIENCIAS
EL INGENIERO DE CAMINOS Fdo. Francisco Ledesma García	ESCALA: 1:5.000 FECHA: ENERO 1999

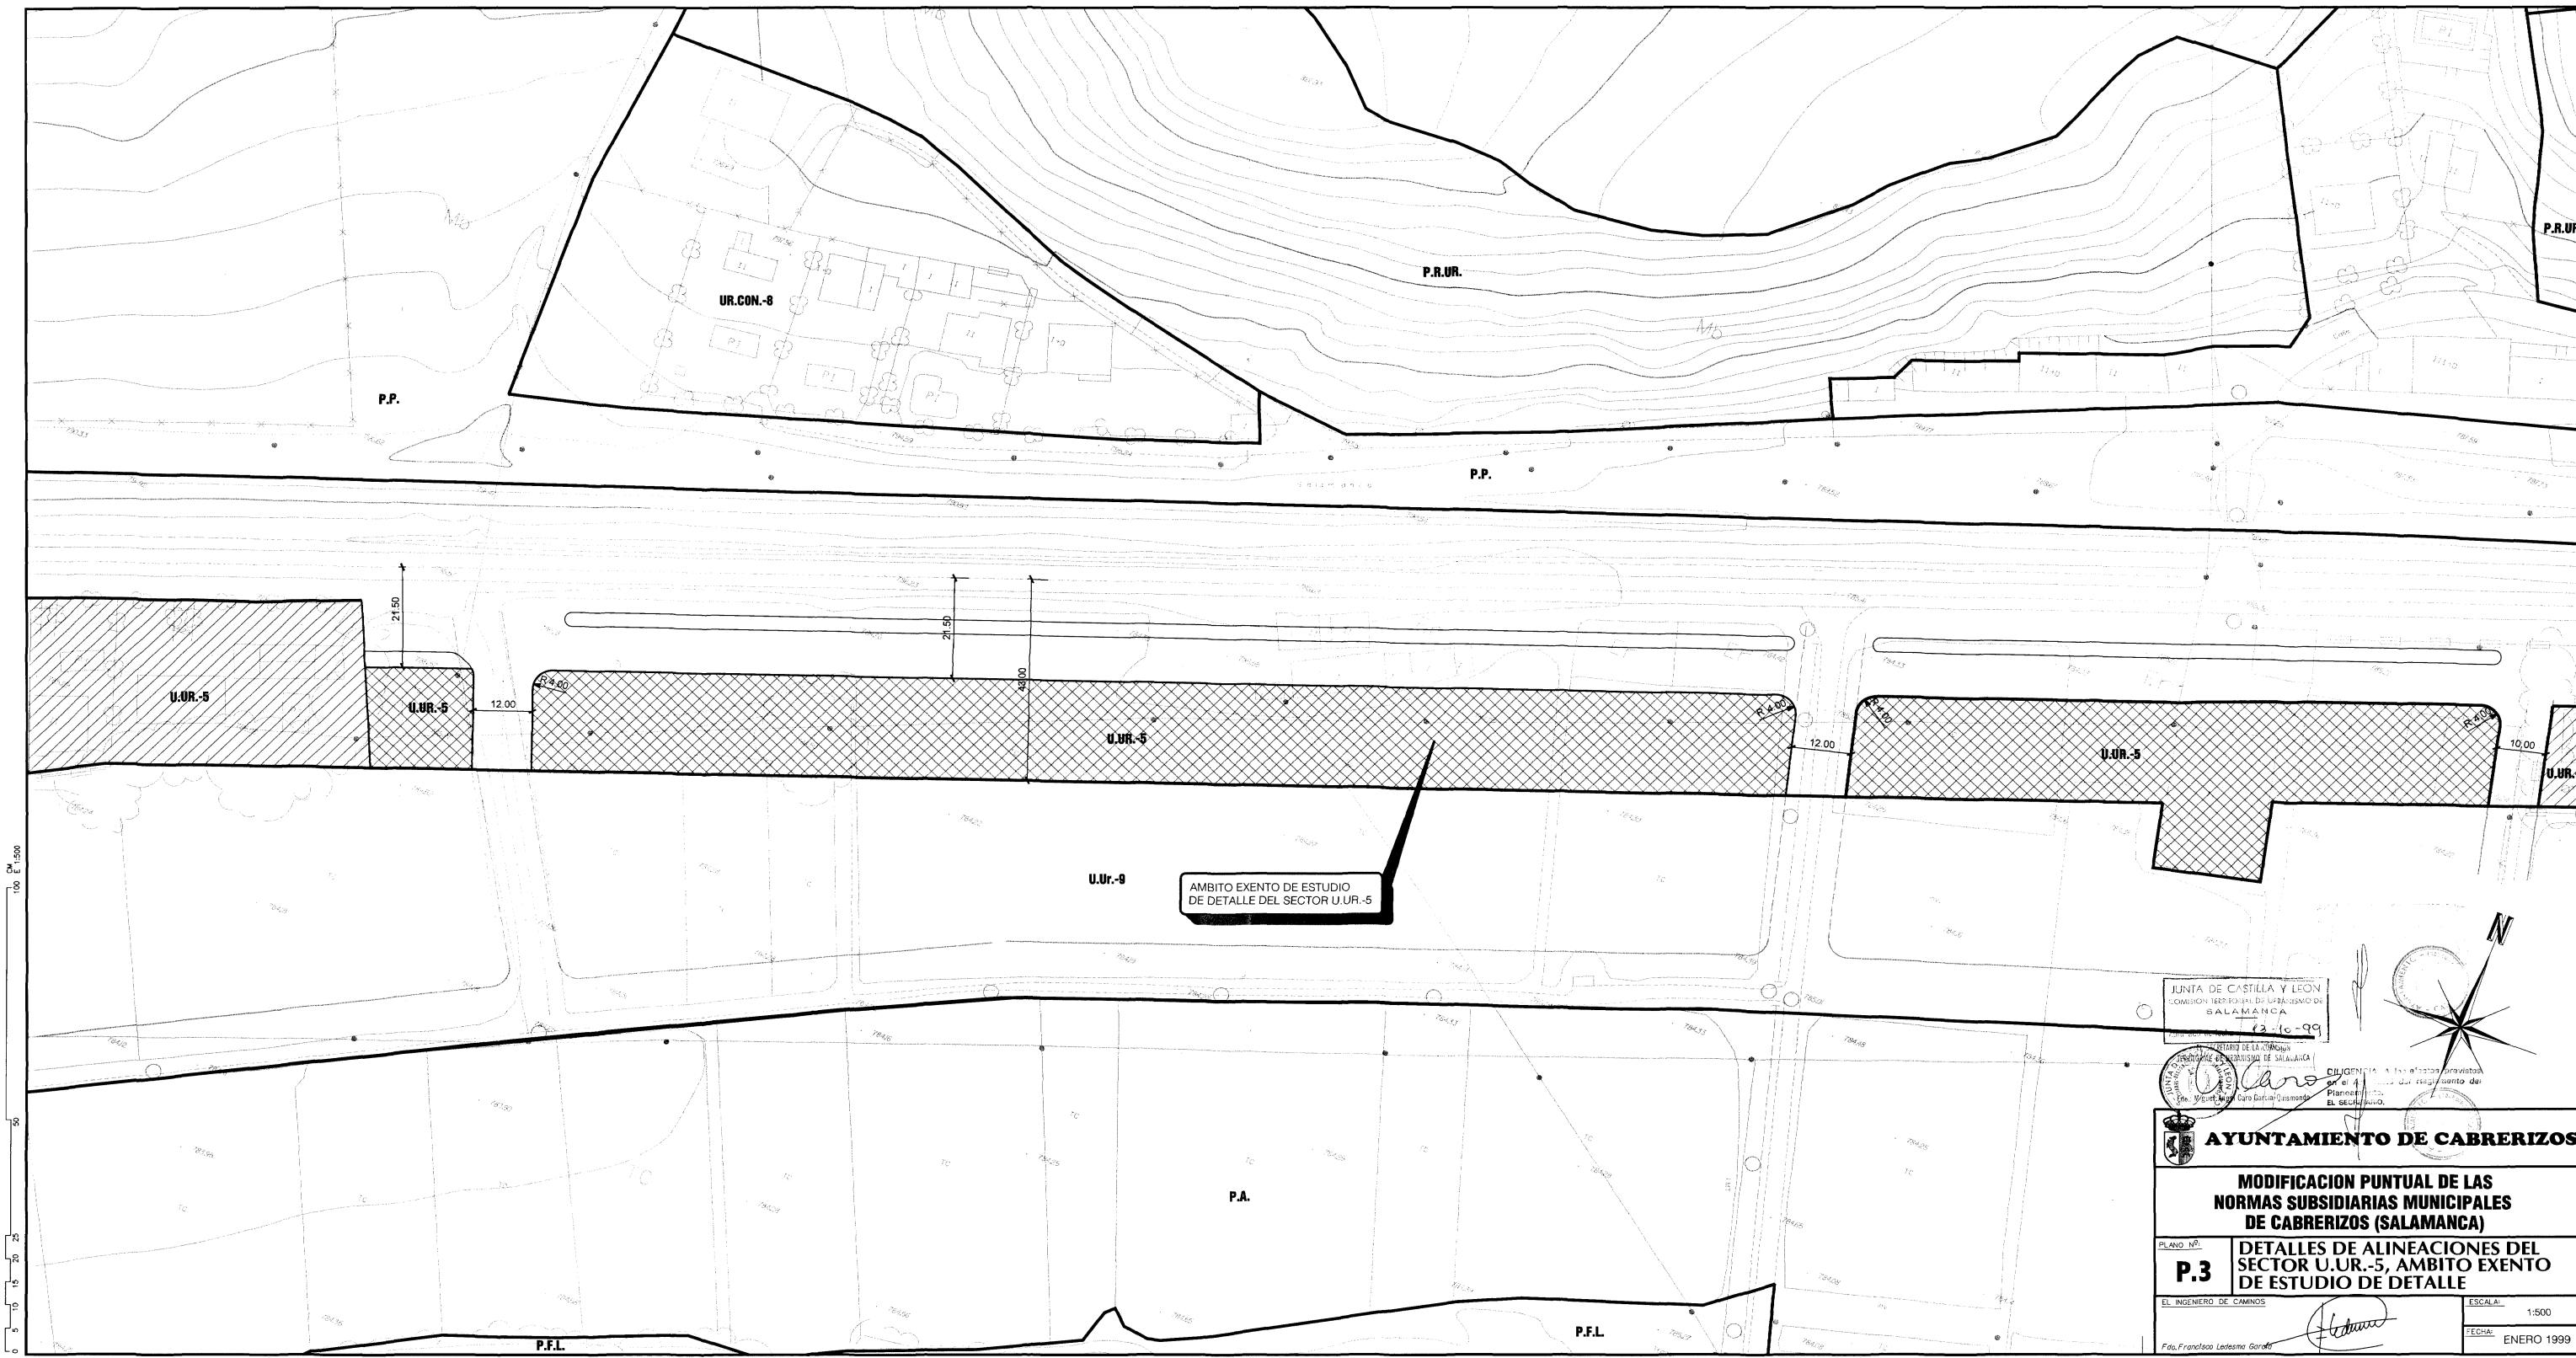

JUNTA DE CASTILLA Y LEÓN
CONSEJO TERRITORIAL DE URBANISMO DE
SALAMANCA
13-10-99

SECRETARÍA DE LA COMUNIDAD
PROVINCIAL DE SALAMANCA
El Sr. D. Carlos García Serrano

AYUNTAMIENTO DE CABRERIZOS

**MODIFICACION PUNTUAL DE LAS
NORMAS SUBSIDIARIAS MUNICIPALES
DE CABRERIZOS (SALAMANCA)**

PLANO Nº. **P.3** **DETALLES DE ALINEACIONES DEL
SECTOR U.UR.-5, AMBITO EXENTO
DE ESTUDIO DE DETALLE**

EL INGENIERO DE CAMINOS *Francisco Ledesma García* ESCALA: 1:500
FECHA: ENERO 1999



- | | | |
|----------------|--------------|--------------------------|
| | DELIMITACION | CASCO URBANO |
| ----- | DELIMITACION | CASCO URBANO CONSOLIDADO |
| - - - - - | DELIMITACION | AREA PTO. DIFERENCIADO |
| — — — — — | ALINEACIONES | OFICIALES |
| [] | EDIFICACION | PRIVADA |
| [] | EDIFICACION | PUBLICA |
| [] | | ZONA VERDE |
| | | |
| URBANO | CONSOLIDADO | — C.U.R.C. |
| | ENSANCHE | — E.R. |
| | UNIFAMILIAR | — U.Ur. |
| URBANIZABLE | UNIFAMILIAR | — U.Ur. |
| | AGRICOLA | — A.Ur. |
| | INDUSTRIAL | — I.Ur. |
| NO URBANIZABLE | COMUN | — N.Ur.C. |
| | PROTEGIDO | |
| | | AGRICOLA — P.A. |
| | | PAISAJE — P.P. |

JUNTA DE CASTILLA Y LEON
COMISION TERRITORIAL DE ORDENAMIENTO DE
SUELO Y PLANEACION
Aprobado de Eclesia 13/10/99
EL SECRETARIO DE LA TIERRA
TERCER Jefe de Sección de SALAMANCA
M.º José María García-González

MODIFICACION PUNTUAL DE LAS NORMAS
SUBSIDIARIAS MUNICIPALES DE CABRERIZOS.-

PLANO Nº	TITULO	Calificación del Suelo. Casco Urbano de Cabrerizos.
PROMOTOR	AYUNTAMIENTO DE CABRERIZOS	ESCALAS 6:1/1.000
EQUIPO REDACTOR	Luis Blanco Berná, Arquitecto	FECHA N.º 220 - 1990