

CABRERIZOS
(SA769) MODIFICACION PUNTUAL NORMAS SUBSIDIARIAS:
AMPLIACION SUELO URBANIZABLE (1/04/03)


INDICE DE PLANOS

INFORMACION

I.1 CLASIFICACION URBANISTICA ACTUAL 1/7.000

ORDENACION

O.1 CLASIFICACION URBANISTICA PROPUESTA 1/7.000

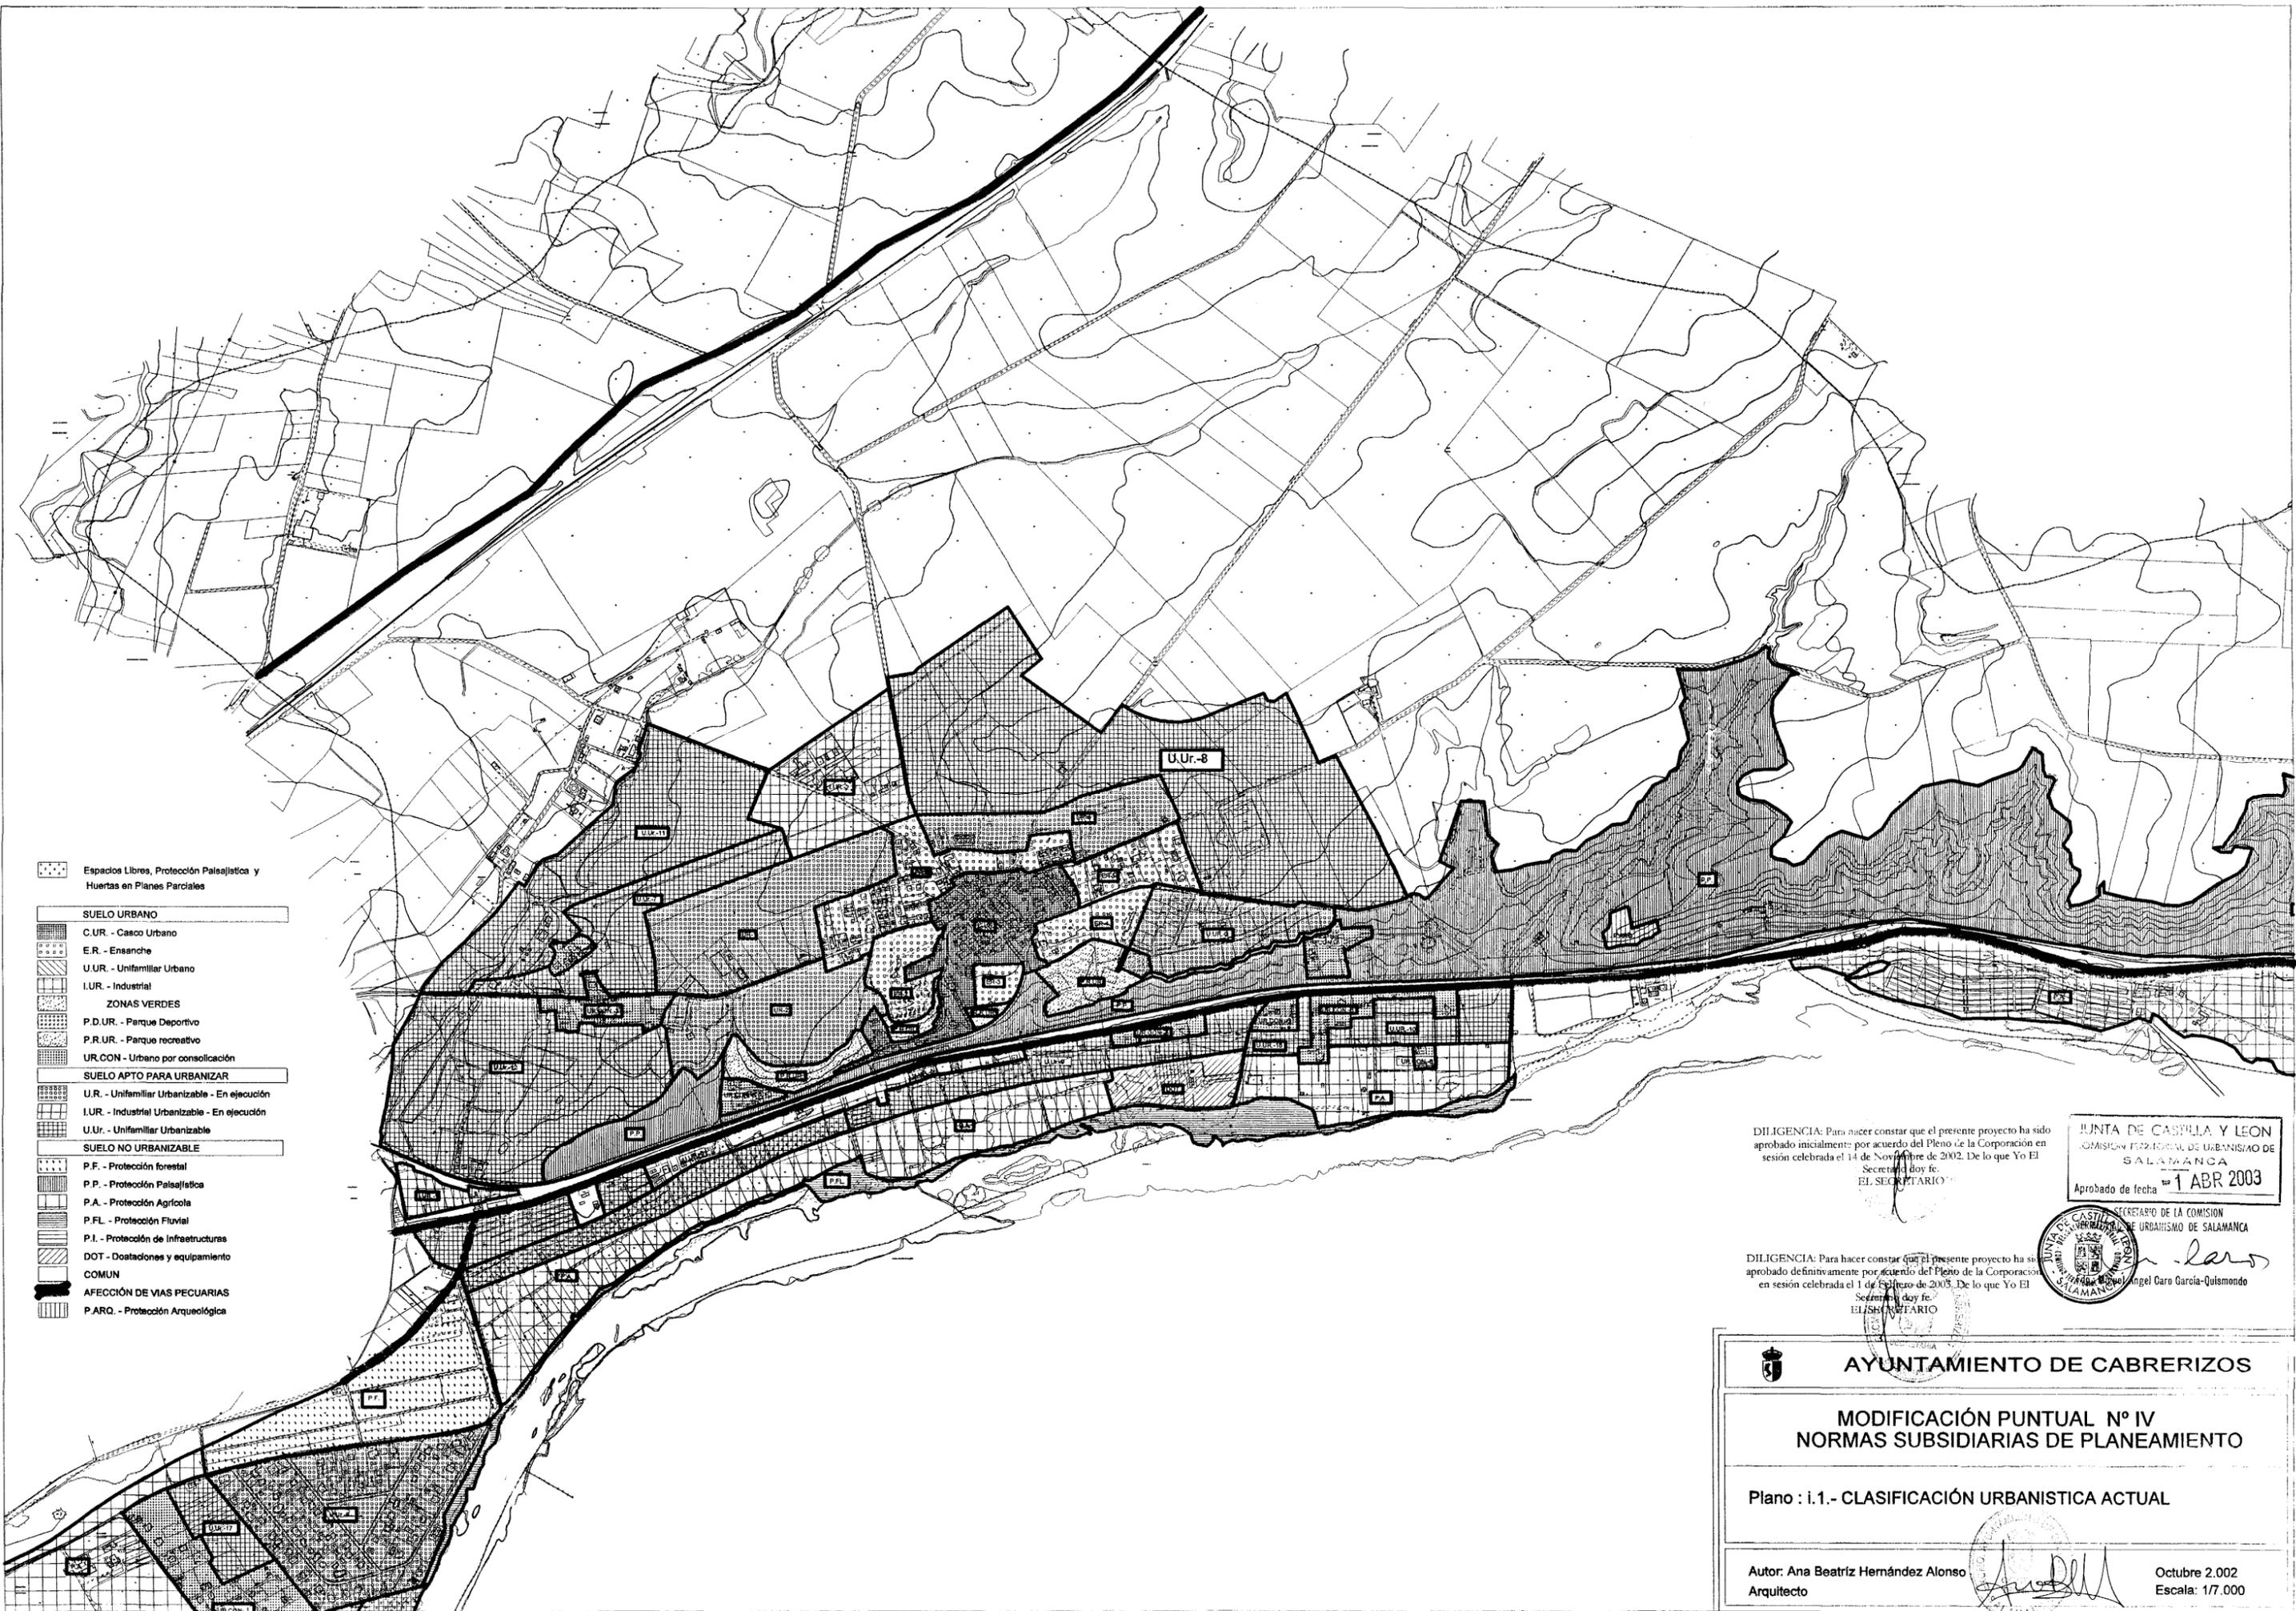

-  Espacios Libres, Protección Paisajística y Huertas en Planes Parciales
- SUELO URBANO**
-  C.UR - Casco Urbano
-  E.R - Ensanche
-  U.UR - Unifamiliar Urbano
-  I.UR - Industrial
- ZONAS VERDES**
-  P.D.UR - Parque Deportivo
-  P.R.UR - Parque recreativo
-  UR.CON - Urbano por consolidación
- SUELO APTO PARA URBANIZAR**
-  U.R - Unifamiliar Urbanizable - En ejecución
-  I.UR - Industrial Urbanizable - En ejecución
-  U.Ur - Unifamiliar Urbanizable
- SUELO NO URBANIZABLE**
-  P.F - Protección forestal
-  P.P - Protección Paisajística
-  P.A - Protección Agrícola
-  P.FL - Protección Fluvial
-  P.I - Protección de Infraestructuras
-  DOT - Dotaciones y equipamiento COMUN
-  AFECIÓN DE VIAS PECUARIAS
-  P.ARQ - Protección Arqueológica

DILIGENCIA: Para hacer constar que el presente proyecto ha sido aprobado inicialmente por acuerdo del Pleno de la Corporación en sesión celebrada el 14 de Noviembre de 2002. De lo que Yo El Secretario doy fe.
EL SECRETARIO

JUNTA DE CASTILLA Y LEÓN
COMISION TERRITORIAL DE URBANISMO DE SALAMANCA
Aprobado de fecha **1 ABR 2003**

DILIGENCIA: Para hacer constar que el presente proyecto ha sido aprobado definitivamente por acuerdo del Pleno de la Corporación en sesión celebrada el 1 de Febrero de 2003. De lo que Yo El Secretario doy fe.
EL SECRETARIO

JUNTA DE CASTILLA Y LEÓN
COMISION TERRITORIAL DE URBANISMO DE SALAMANCA
Aprobado de fecha **1 FEB 2003**


 **AYUNTAMIENTO DE CABRERIZOS**

**MODIFICACIÓN PUNTUAL Nº IV
NORMAS SUBSIDIARIAS DE PLANEAMIENTO**

Plano : i.1.- CLASIFICACIÓN URBANISTICA ACTUAL

Autor: Ana Beatriz Hernández Alonso
Arquitecto

Octubre 2.002
Escala: 1/7.000

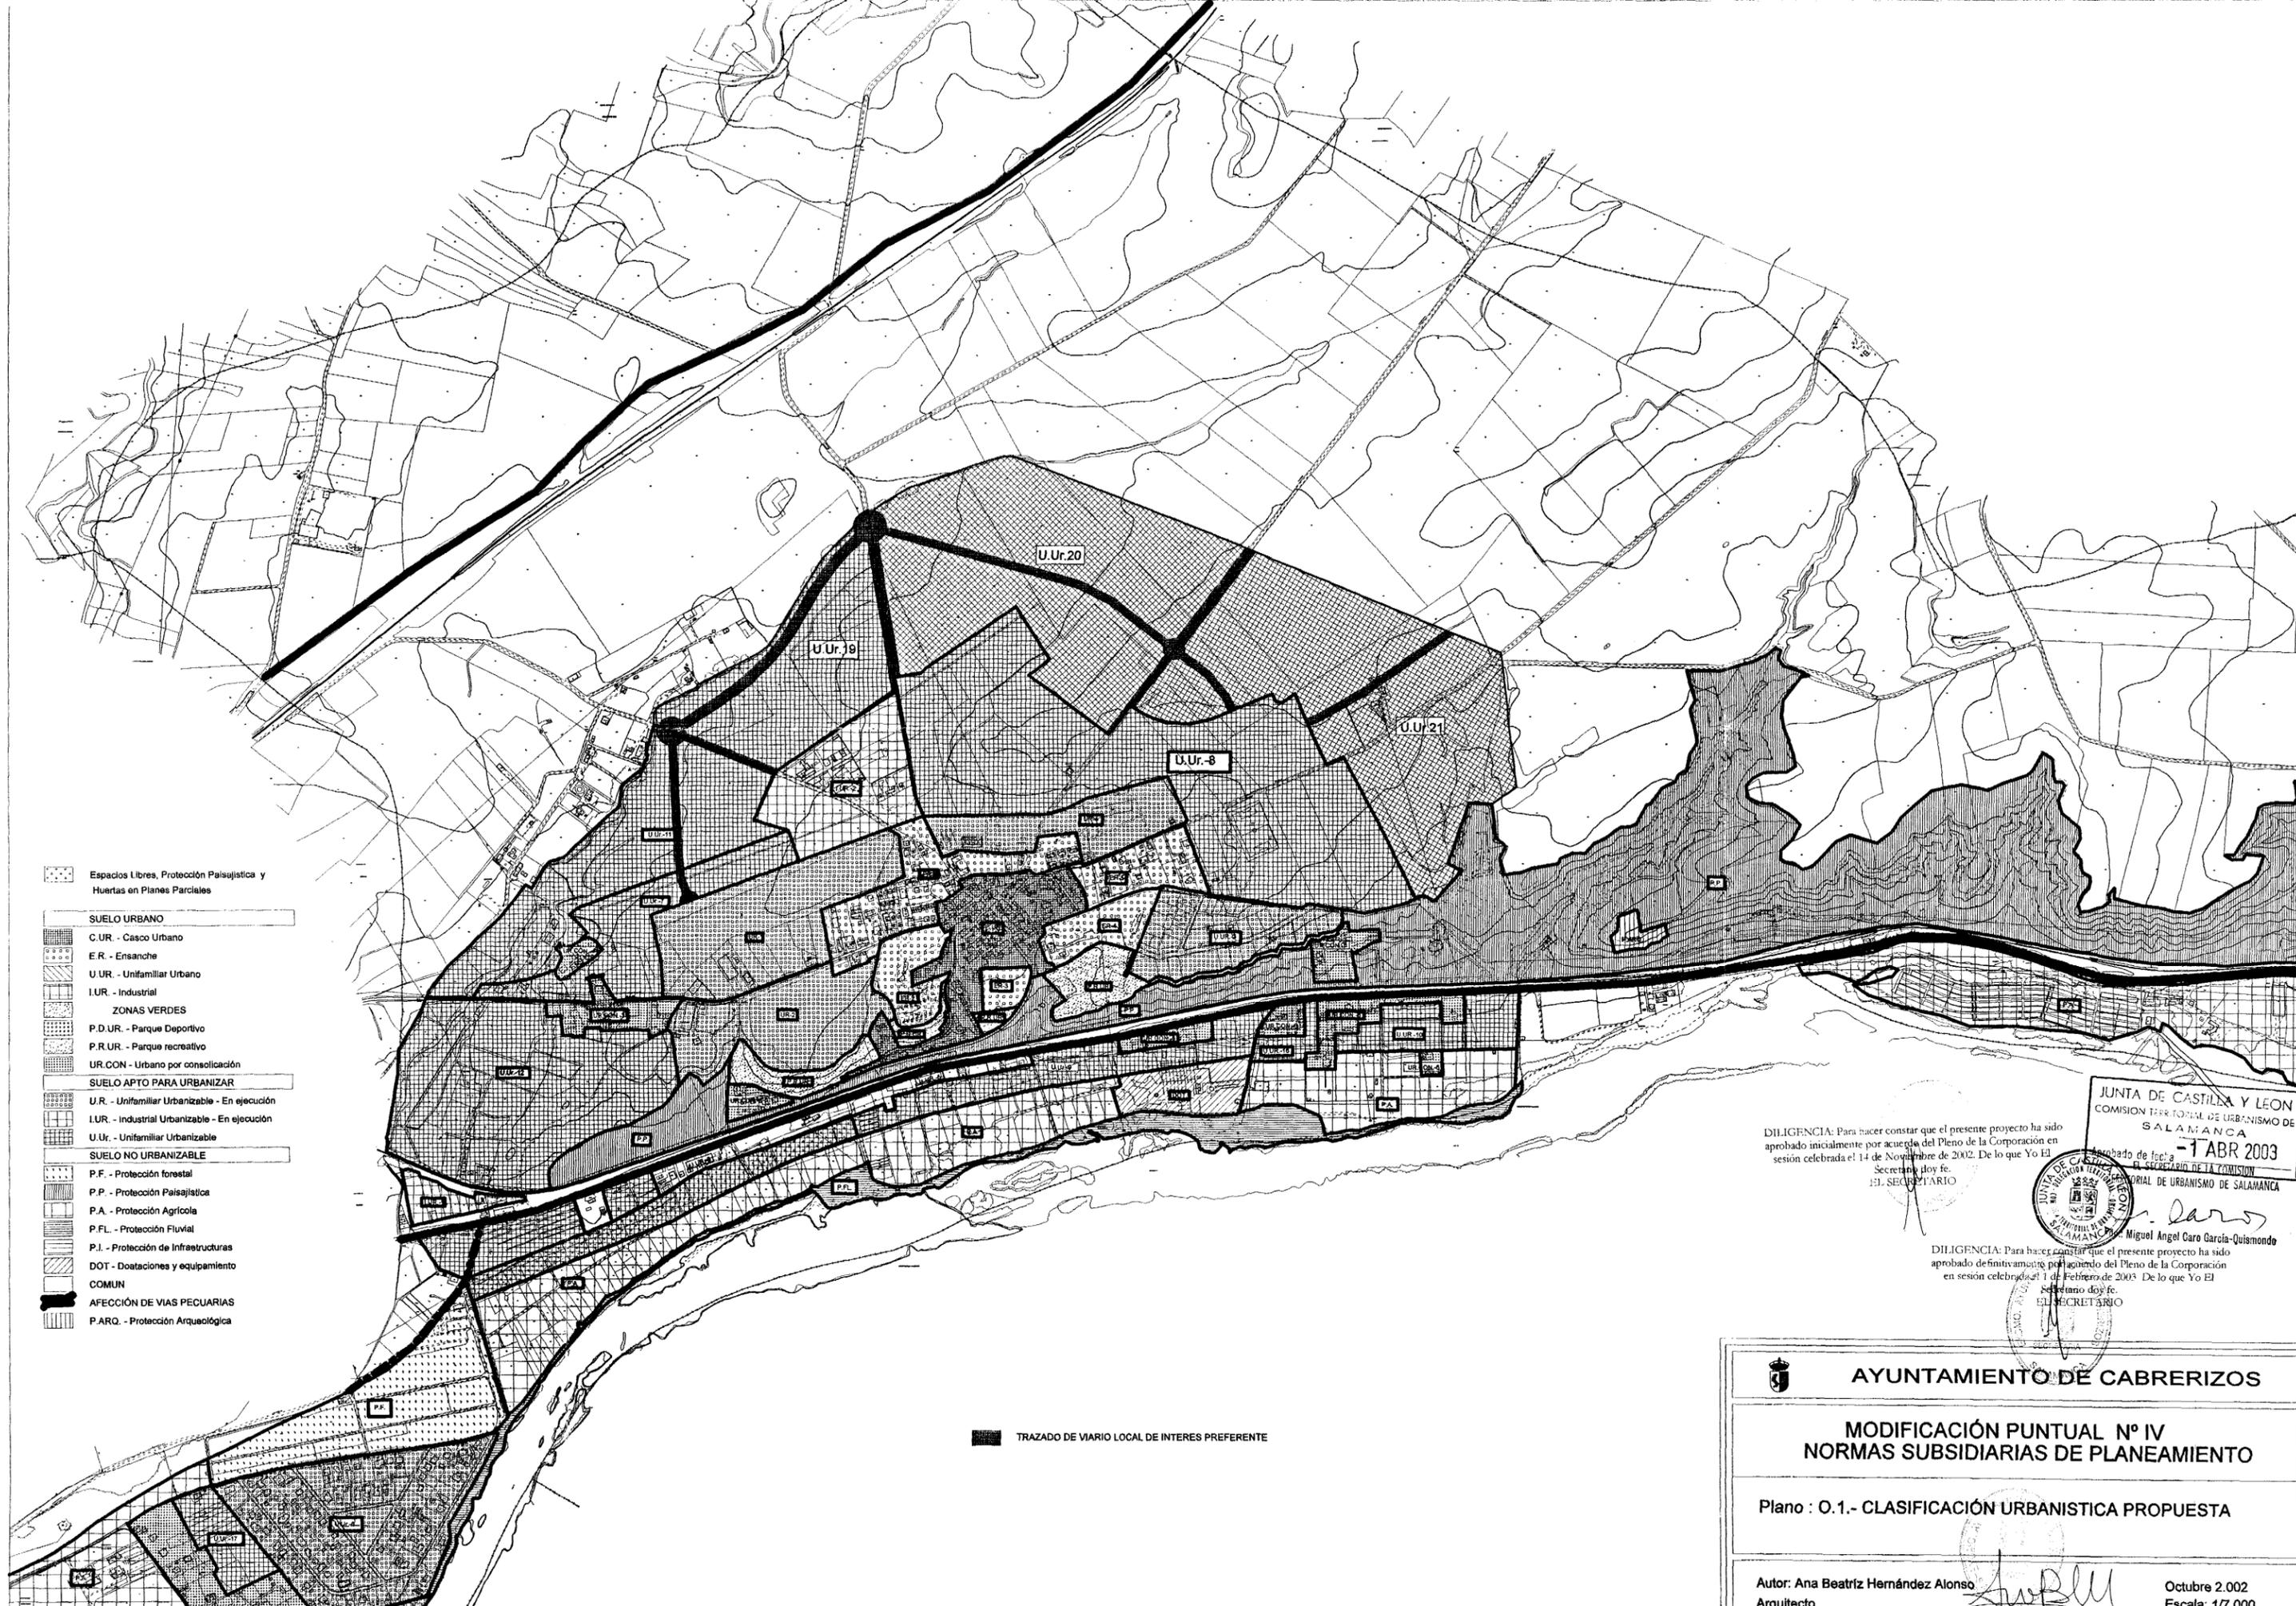

- Espacios Libres, Protección Paisajística y Huertas en Planes Parciales
- SUELO URBANO**
- C.UR - Casco Urbano
- E.R - Ensanche
- U.UR - Unifamiliar Urbano
- I.UR - Industrial
- ZONAS VERDES**
- P.D.UR - Parque Deportivo
- P.R.UR - Parque recreativo
- UR.CON - Urbano por consolidación
- SUELO APTO PARA URBANIZAR**
- U.R - Unifamiliar Urbanizable - En ejecución
- I.UR - Industrial Urbanizable - En ejecución
- U.UR - Unifamiliar Urbanizable
- SUELO NO URBANIZABLE**
- P.F - Protección forestal
- P.P - Protección Paisajística
- P.A - Protección Agrícola
- P.FL - Protección Fluvial
- P.I - Protección de Infraestructuras
- DOT - Dotaciones y equipamiento
- COMUN**
- AFECIÓN DE VIAS PECUARIAS
- P.ARQ - Protección Arqueológica

TRAZADO DE VIARIO LOCAL DE INTERES PREFERENTE

DILIGENCIA: Para hacer constar que el presente proyecto ha sido aprobado inicialmente por acuerdo del Pleno de la Corporación en sesión celebrada el 14 de Noviembre de 2002. De lo que Yo El Secretario doy fe.
EL SECRETARIO

JUNTA DE CASTILLA Y LEÓN
COMISION TERRITORIAL DE URBANISMO DE SALAMANCA
17 ABR 2003
Miguel Angel Caro Garcia-Quismondo
EL SECRETARIO

DILIGENCIA: Para hacer constar que el presente proyecto ha sido aprobado definitivamente por acuerdo del Pleno de la Corporación en sesión celebrada el 1 de Febrero de 2003. De lo que Yo El Secretario doy fe.
EL SECRETARIO

AYUNTAMIENTO DE CABRERIZOS

**MODIFICACIÓN PUNTUAL Nº IV
NORMAS SUBSIDIARIAS DE PLANEAMIENTO**

Plano : O.1.- CLASIFICACIÓN URBANÍSTICA PROPUESTA

Autor: Ana Beatriz Hernández Alonso
Arquitecto

Octubre 2.002
Escala: 1/7.000