


-  ESTUDIO DE DETALLE
-  ALINEACIONES PROPUESTAS
-  DELIMITACION CASCO URBANO
-  DELIMITACION ENSANCHES
-  MODIFICACION ESPERADA A LA PARTE TEXTUAL

AYUNTAMIENTO DE CABRERIZOS	
Documento: MODIFICACION DE LAS NORMAS SUBSIDIARIAS DE PLANEAMIENTO DE AMBITO MUNICIPAL DE CABRERIZOS - SALAMANCA	
Plano: 01.- MODIFICACIONES: ACTUACIONES EN EL CASCO URBANO Y ALINEACIONES	
Fecha : Mayo 1999	Escala : 1:1.000
Redactor: Julio Cesar Pardo Queralt Arquitecto	

PLANEAMIENTO VIGENTE . MODIFICACION PUNTUAL Nº 1 DE NN.SS.
ESCALA: 1/1000

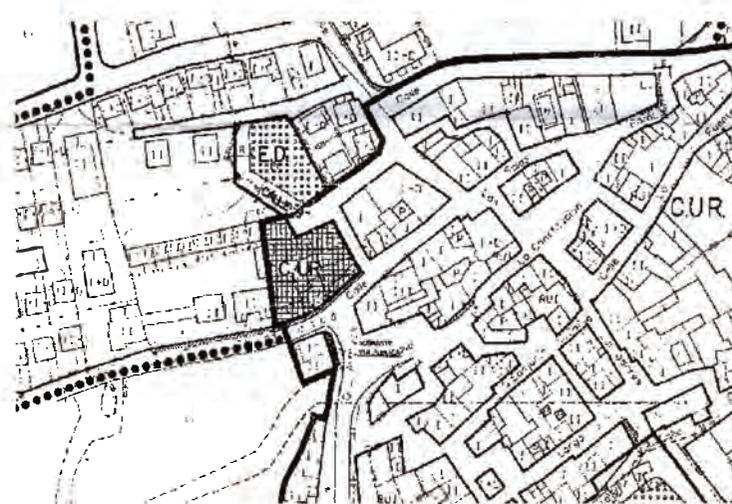

PLANEAMIENTO VIGENTE . REVISION DE LAS NORMAS SUBSIDIARIAS DE CABRERIZOS
ESCALA: 1/1000

ESTUDIO DE DETALLE

INCLUSION EN CASO ESPECIAL

ALINEACIONES PROPUESTAS

ESPACIOS LIBRES Y DEPORTES

CASCO

ENSANCHES

20 OCT 2011

REVISION DE LAS NORMAS SUBSIDIARIAS DE CABRERIZOS


AYUNTAMIENTO DE CABRERIZOS (SALAMANCA)

ACTA DE DILIGENCIA: Para hacer constar que el presente documento ha sido aprobado provisionalmente por el Pleno de la Corporación en Sesión Ordinaria celebrada el 12 de mayo de 2011, de lo cual, como Secretario, certifico.


JOSE ARRIBAS MINGUEZ

SECRETARIO

MODIFICACION PUNTUAL DE LAS NN.SS. DE CABRERIZOS (SALAMANCA)	
UNIDAD DE ACTUACION AISLADA DE C/ MIGUEL DELIBES. ORDENACION DETALLADA.	
PROMOTOR: D. FRANCISCO JAVIER MARTIN DOMINGUEZ	
PLANEAMIENTO VIGENTE	1
JOSE ARRIBAS MINGUEZ ARQUITECTO SALAMANCA	10 11 03 ENERO 2011 ESCALA: 1/1000

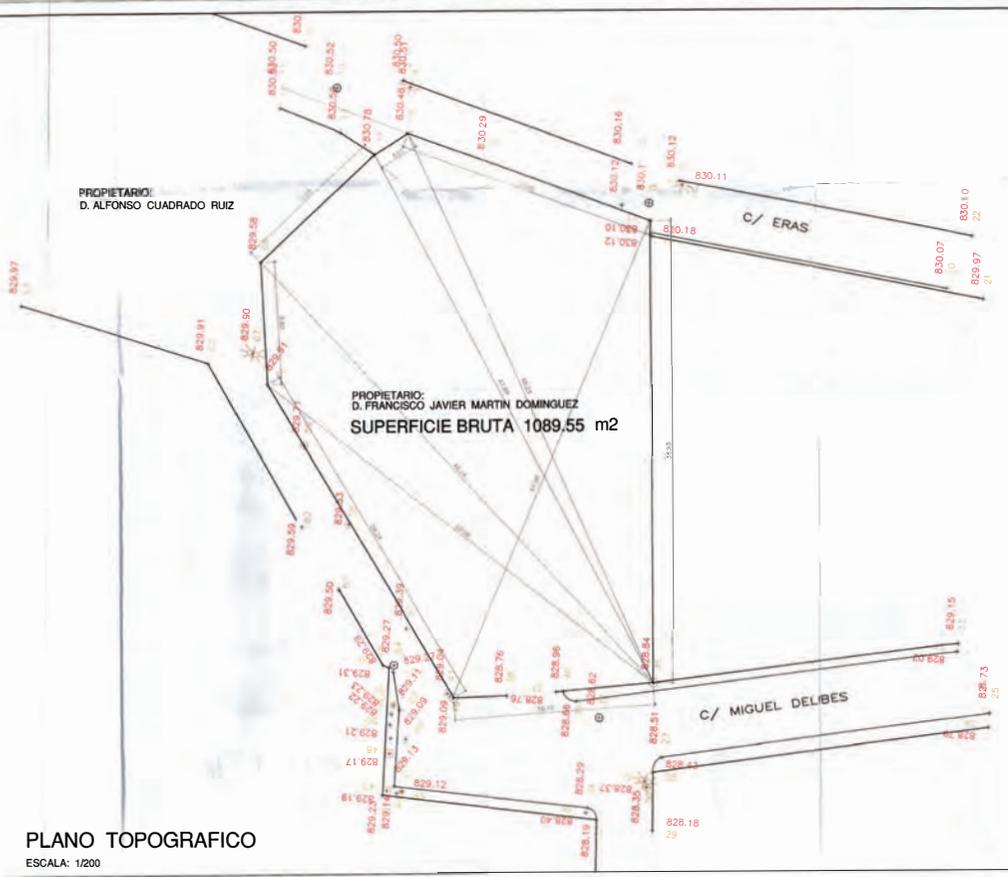

PLANO TOPOGRAFICO
ESCALA: 1/200

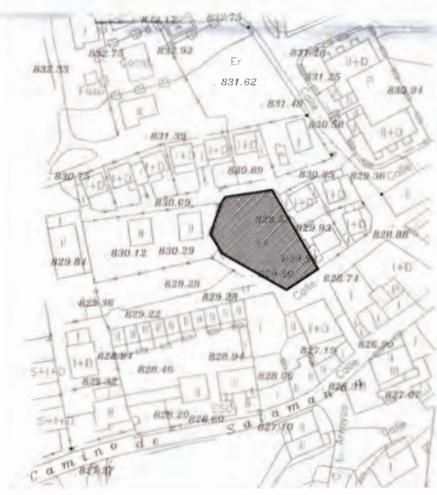

SITUACION
ESCALA: 1/1000

JUNTA DE CASTILLA Y LEÓN
COMISION TERRITORIAL DE URBANISMO DE
SALAMANCA
Aprobado de
Fecha 20 OCT. 2011

DILIGENCIA: Para hacer constar que el presente documento ha sido aprobado provisionalmente por el Pleno de la Corporación en Sesión Ordinaria celebrada el 12 de mayo de 2011, de lo cual, como Secretario, certifico.


EL SECRETARIO

MODIFICACION PUNTUAL DE LAS NN.SS. DE CABRERIZOS (SALAMANCA)
UNIDAD DE ACTUACION AISLADA DE C/ MIGUEL DELIBES.
ORDENACION DETALLADA.

PROMOTORE:
D. FRANCISCO JAVIER MARTIN DOMINGUEZ


PLANO TOPOGRAFICO	2	10 11 03
ESTADO DE LA PROPIEDAD		ENERO 2011
SITUACION		ESCALA: EN PLANO

JOSE ARRIBAS MINGUEZ
ARQUITECTO SALAMANCA TF. 923.261364
E-mail: jarribas@arribasminguez.com

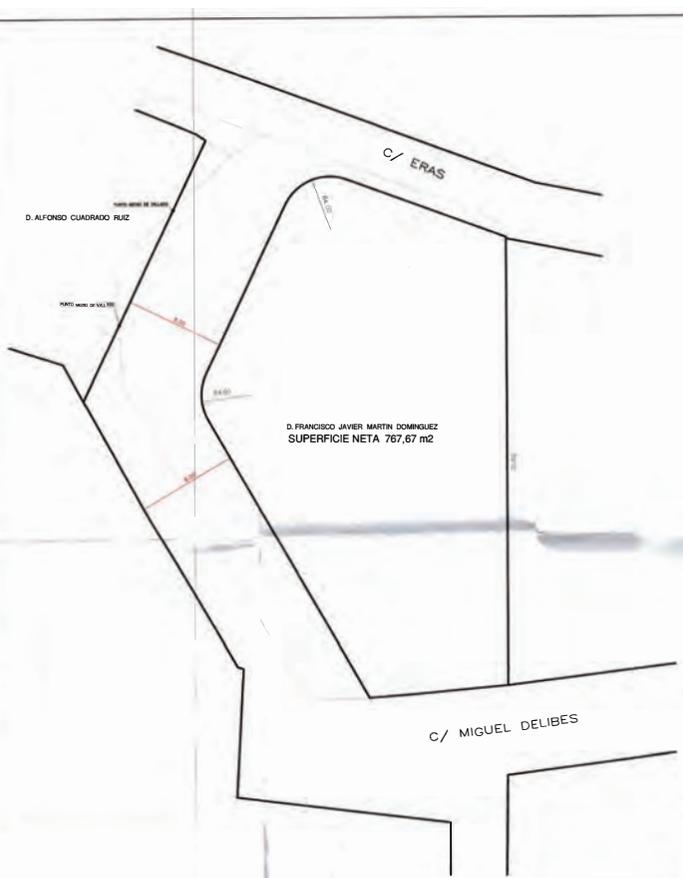


ALINEACIONES s/ MODIFICACION PUNTUAL Nº 1 DE NN.SS.
SUPERFICIE NETA 767,67 m2
 ESCALA: 1/200

LEYENDA
 VALLADOS ACTUALES
 ALINEACION R.N.S.C.

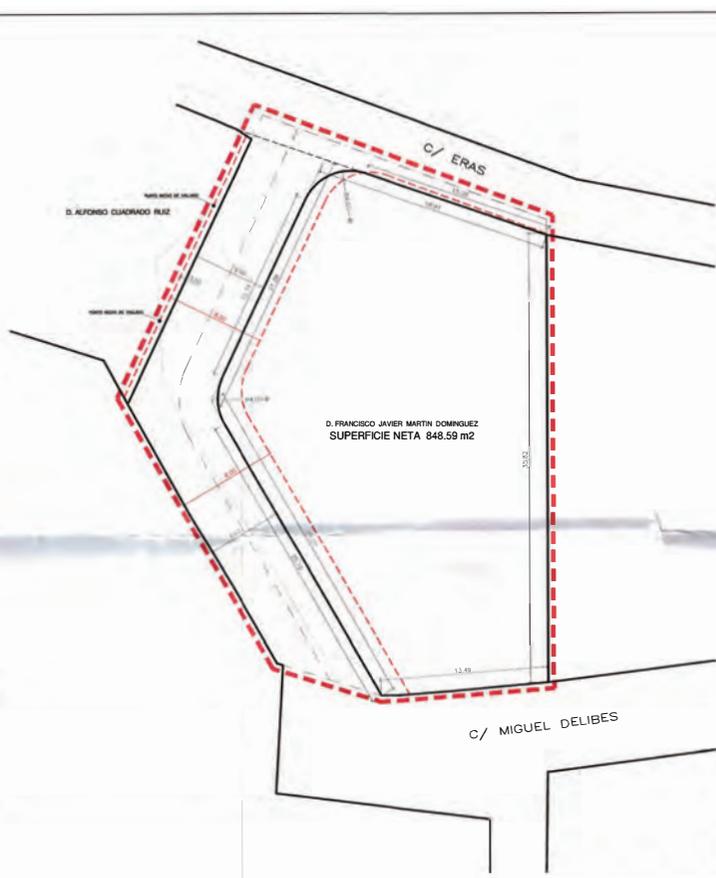

ALINEACIONES. COTAS
 ESCALA: 1/200

LEYENDA
 VALLADOS ACTUALES
 ALINEACION R.N.S.C.
 ALINEACION PROPUESTA
 LIMITE DE LA UNIDAD DE ACTUACION AISLADA

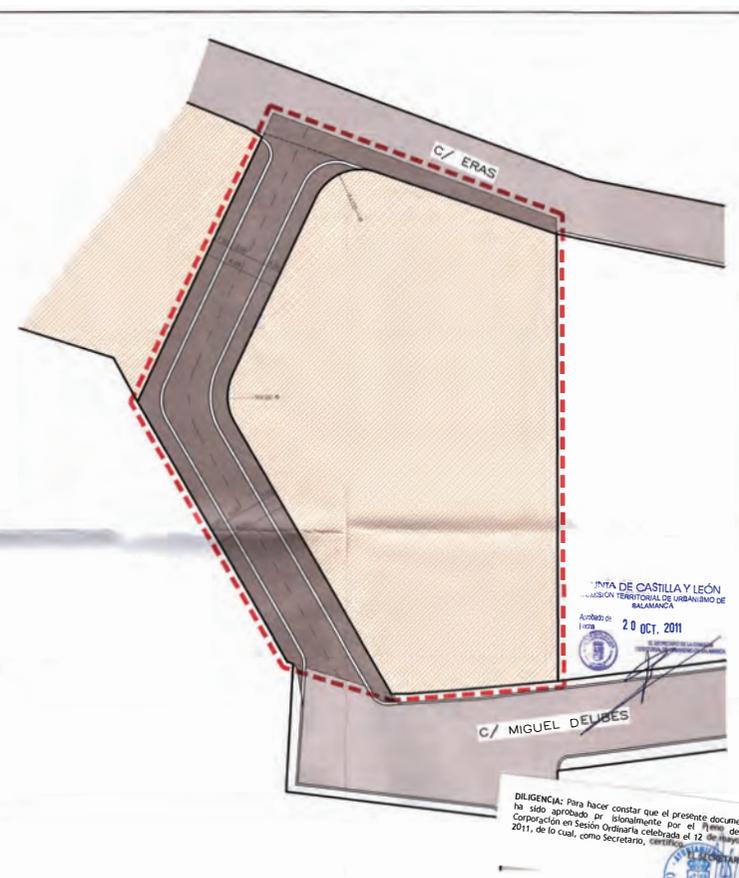

ORDENACION VIALES
 ESCALA: 1/200

LEYENDA
 ALINEACION PROPUESTA
 LIMITE DE LA UNIDAD DE ACTUACION AISLADA
 CALZADA
 ACERA Y BORDILLO

MODIFICACION PUNTUAL DE LAS NN.SS. DE CABRERIZOS (SALAMANCA) UNIDAD DE ACTUACION AISLADA DE C/ MIGUEL DELIBES. ORDENACION DETALLADA.

PROMOTOR: D. FRANCISCO JAVIER MARTIN DOMINGUEZ

ALINEACIONES. COTAS
 ORDENACION. VIALES

3


10 11 03
 ENERO 2011
 ESCALA: 1/200

JOSE ARRIBAS MINGUEZ
 ARQUITECTO SALAMANCA TF. 923 261364

COMUNIDAD DE CASTILLA Y LEÓN
 COMISION TERRITORIAL DE URBANISMO DE SALAMANCA
 Aprobado en fecha 20 OCT. 2011

DILIGENCIA: Para hacer constar que el presente documento ha sido aprobado por la Corporación en Sesión Ordinaria celebrada el 12 de mayo de 2011, de lo cual, como Secretario, certifico.



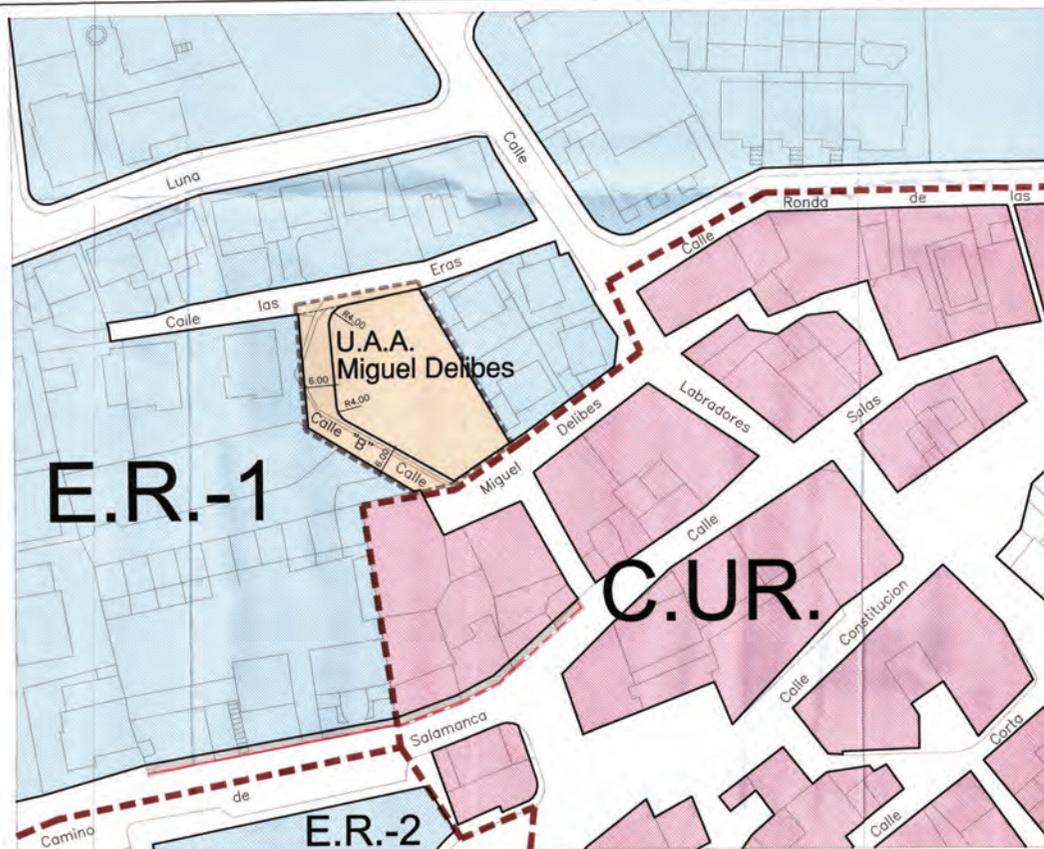

PLANO DE ORDENACIÓN

SUELO URBANO CONSOLIDADO

Codigo	Ordenanza	
C.UR.	CASCO URBANO	
E.R.-1	ENSANCHE	
	ALINEACIONES	
U.A.A.	UNIDAD DE ACTUACION AISLADA	

ORDENACION

ESCALA: 1/500

JUNTA DE CASTILLA Y LEÓN
 Comisión Territorial de Urbanismo
 SALAMANCA
 Aprobado en Sesión Ordinaria celebrada el 20 OCT. 2011

 SECRETARIO

DILIGENCIA: Para hacer constar que el presente documento ha sido aprobado provisionalmente por el Pleno de la Corporación en Sesión Ordinaria celebrada el 12 de mayo de 2011, de la cual, como Secretario, certifico.

MODIFICACION PUNTUAL DE LAS NN.SS. DE CABRERIZOS (SALAMANCA)
 UNIDAD DE ACTUACION AISLADA DE C/ MIGUEL DELIBES.
 ORDENACION DETALLADA.
 PROMOTOR:
 D. FRANCISCO JAVIER MARTIN DOMINGUEZ



ORDENACION	4	10 11 03
		ENERO 2011
		ESCALA: 1/500

JOSE ARRIBAS MINGUEZ
 ARQUITECTO SALAMANCA TF. 923.261364
 Firma reconocida

D. ALFONSO CUADRADO RUIZ

D. ALFONSO CUADRADO RUIZ

D. ALFONSO CUADRADO RUIZ

D. FRANCISCO JAVIER MARTIN DOMINGUEZ

D. FRANCISCO JAVIER MARTIN DOMINGUEZ

D. FRANCISCO JAVIER MARTIN DOMINGUEZ

- SANEAMIENTO**
- RED DE SANEAMIENTO EXISTENTE
 - RED DE SANEAMIENTO PVC
 - S SANEADERO
 - A ACOMETA
 - P POZO DE REGISTRO EXISTENTE

ESQUEMA RED DE SANEAMIENTO
ESCALA: 1/200

- ABASTECIMIENTO**
- RED DE ABASTECIMIENTO EXISTENTE
 - LLAVE EXISTENTE
 - ARQUETA EXISTENTE
 - ACOMETA

ESQUEMA RED DE ABASTECIMIENTO
ESCALA: 1/200

- ALUMBRADO**
- RED SUBTERRANEA TIPO ORFEBRO
 - RED AREA EXTERIOR
 - HERRAJE
 - LUMINARIA SOBRE POZETE
 - BASE POZETE EXISTENTE

ESQUEMA RED DE ALUMBRADO
ESCALA: 1/200

D. ALFONSO CUADRADO RUIZ

D. ALFONSO CUADRADO RUIZ

D. FRANCISCO JAVIER MARTIN DOMINGUEZ


D. FRANCISCO JAVIER MARTIN DOMINGUEZ

- ENERGIA ELECTRICA**
- RED DE ENERGIA ELECTRICA
 - RED AREA EXISTENTE
 - ACOMETA
 - ARQUETA
 - BASE POZETE EXISTENTE

ESQUEMA RED DE ENERGIA ELECTRICA
ESCALA: 1/200

- TELEFONIA**
- LINEA SUBTERRANEA
 - RED AREA EXISTENTE
 - ARQUETA TIPO 100L
 - ARQUETA TIPO M
 - BASE POZETE EXISTENTE

ESQUEMA RED DE TELEFONIA
ESCALA: 1/200

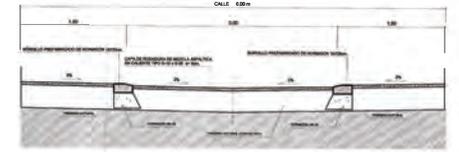

ESQUEMA SECCION CALLE
ESCALA: 1/50

DELEGACION: Para hacer constar que el presente documento ha sido aprobado provisionalmente por el Pleno de la Corporación en Sesión Ordinaria celebrada el 12 de Mayo de 2011, de lo cual, como Secretario, certifico.

JUNTA DE CASTILLA Y LEÓN
COMARCA DE SALAMANCA
CONSEJO REGULADOR DE URBANISMO DE SALAMANCA

Fecha: 28 OCT 2011

MODIFICACION PUNTUAL DE LAS NN.SS. DE CABRERIZOS (SALAMANCA)
UNIDAD DE ACTUACION AISLADA DE C/ MIGUEL DELIBES.
ORDENACION DETALLADA.

PROMOTOR:
D. FRANCISCO JAVIER MARTIN DOMINGUEZ

10 11 03
ENERO 2011

5
ESQUEMAS DE URBANIZACION
ESQUEMA SECCION CALLE

ESCALA: 1/200

JOSE ARRIBAS MINGUEZ
ARQUITECTO SALAMANCA TF. 923.261364