



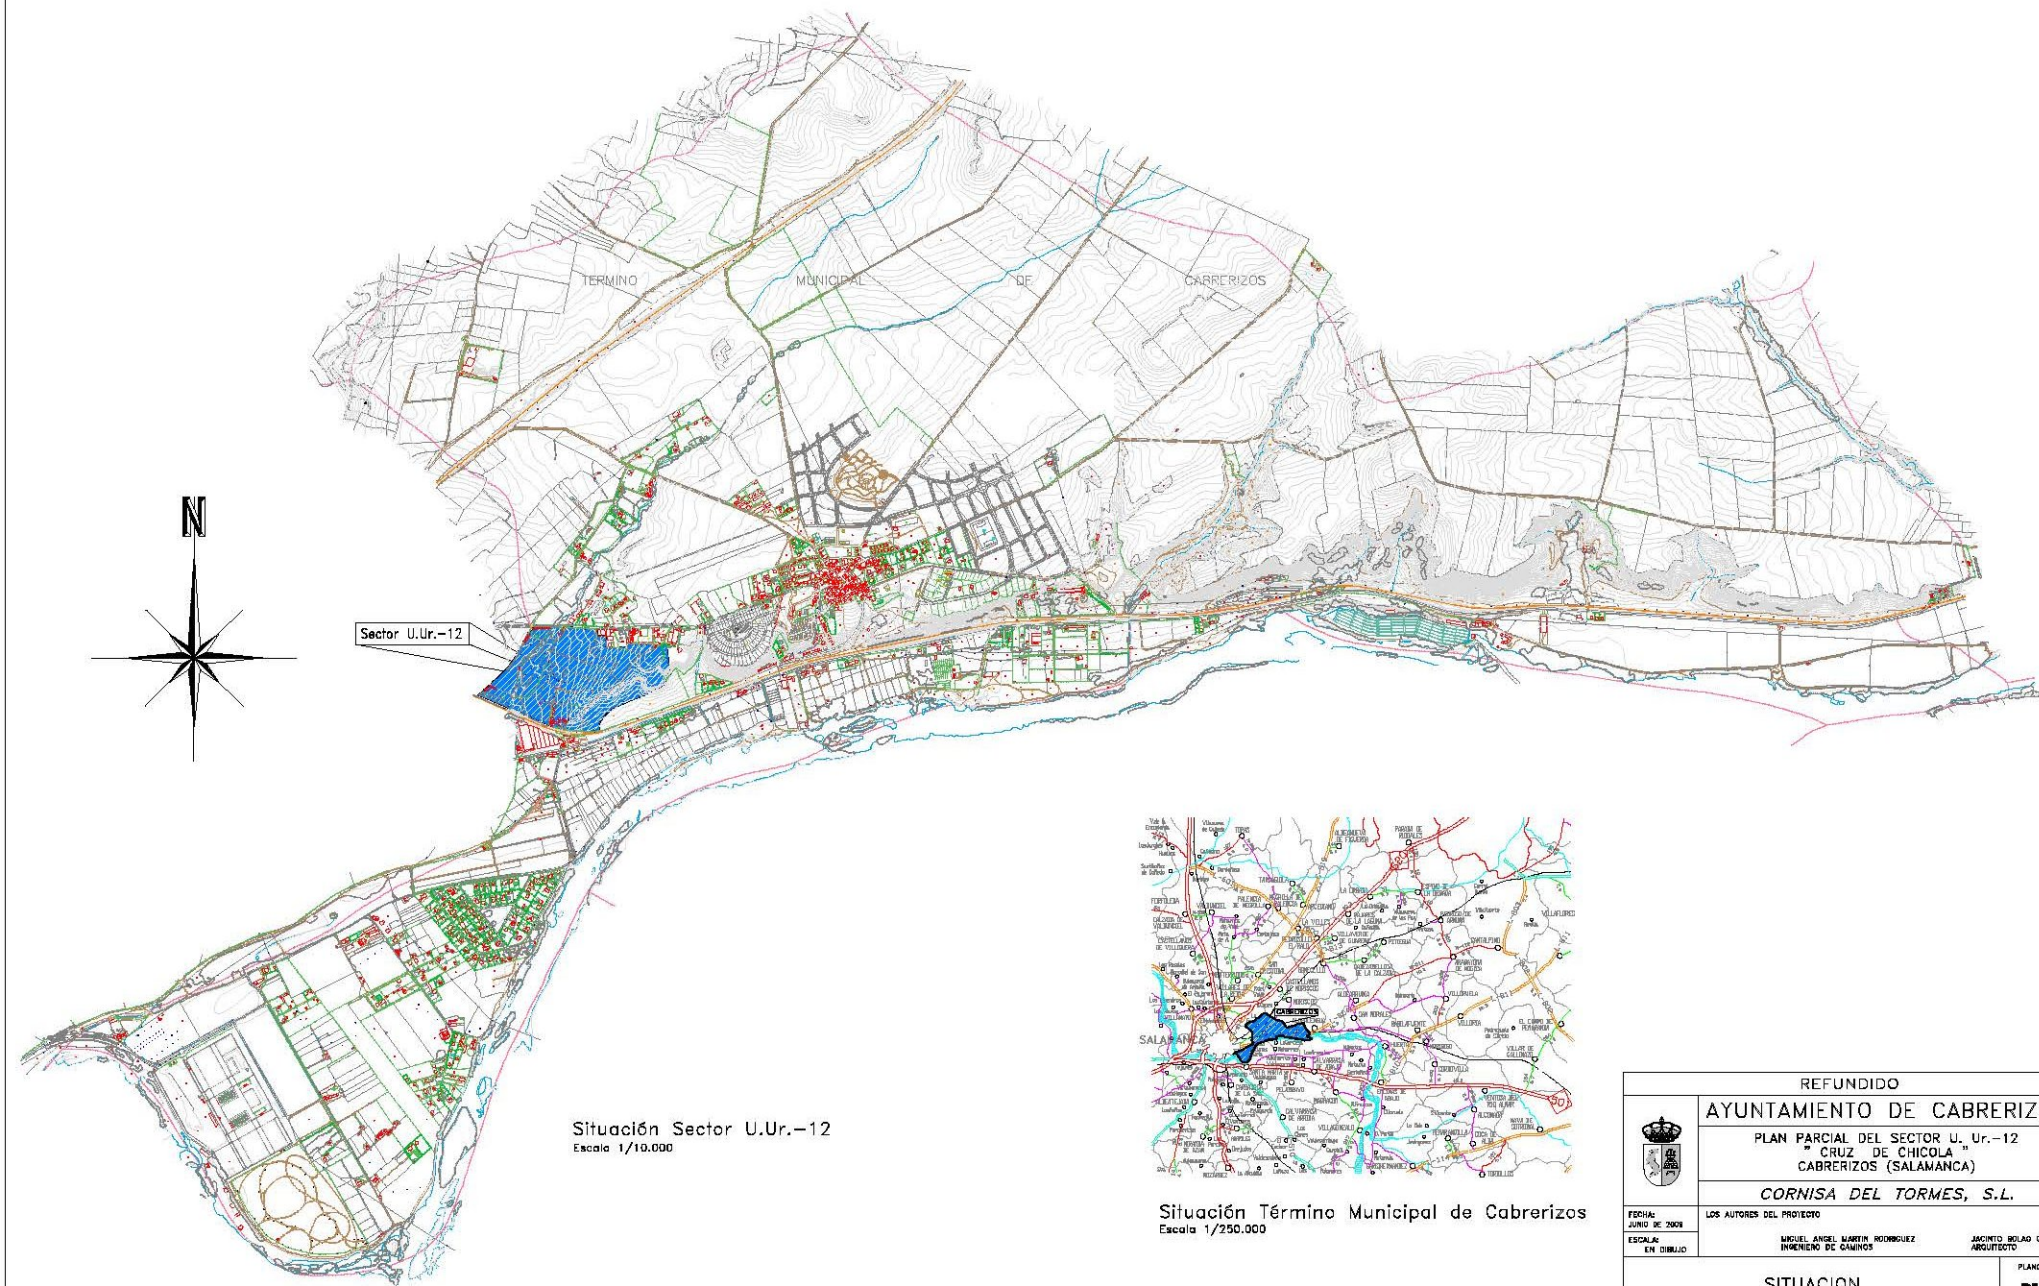


Sector U.Ur.-12

Situación Sector U.Ur.-12
Escala 1/10.000

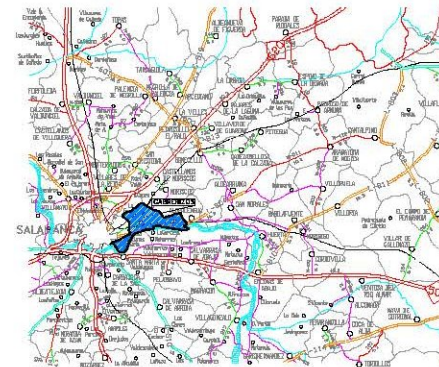

Situación Término Municipal de Cabrerizos
Escala 1/250.000

REFUNDIDO			
AYUNTAMIENTO DE CABRERIZOS			
PLAN PARCIAL DEL SECTOR U. Ur.-12			
" CRUZ DE CHICLA "			
CABRERIZOS (SALAMANCA)			
CORNISA DEL TORMES, S.L.			
 FECHA: JUNIO DE 2008 ESCALA: EN DIBUJO	LOS AUTORES DEL PROYECTO		
	MIGUEL ANGEL MARTIN RODRIGUEZ INGENIERO DE CAMINOS		JACINTO BOLAO GARCIA ARQUITECTO
	PLANO No.		
SITUACION			PI-1

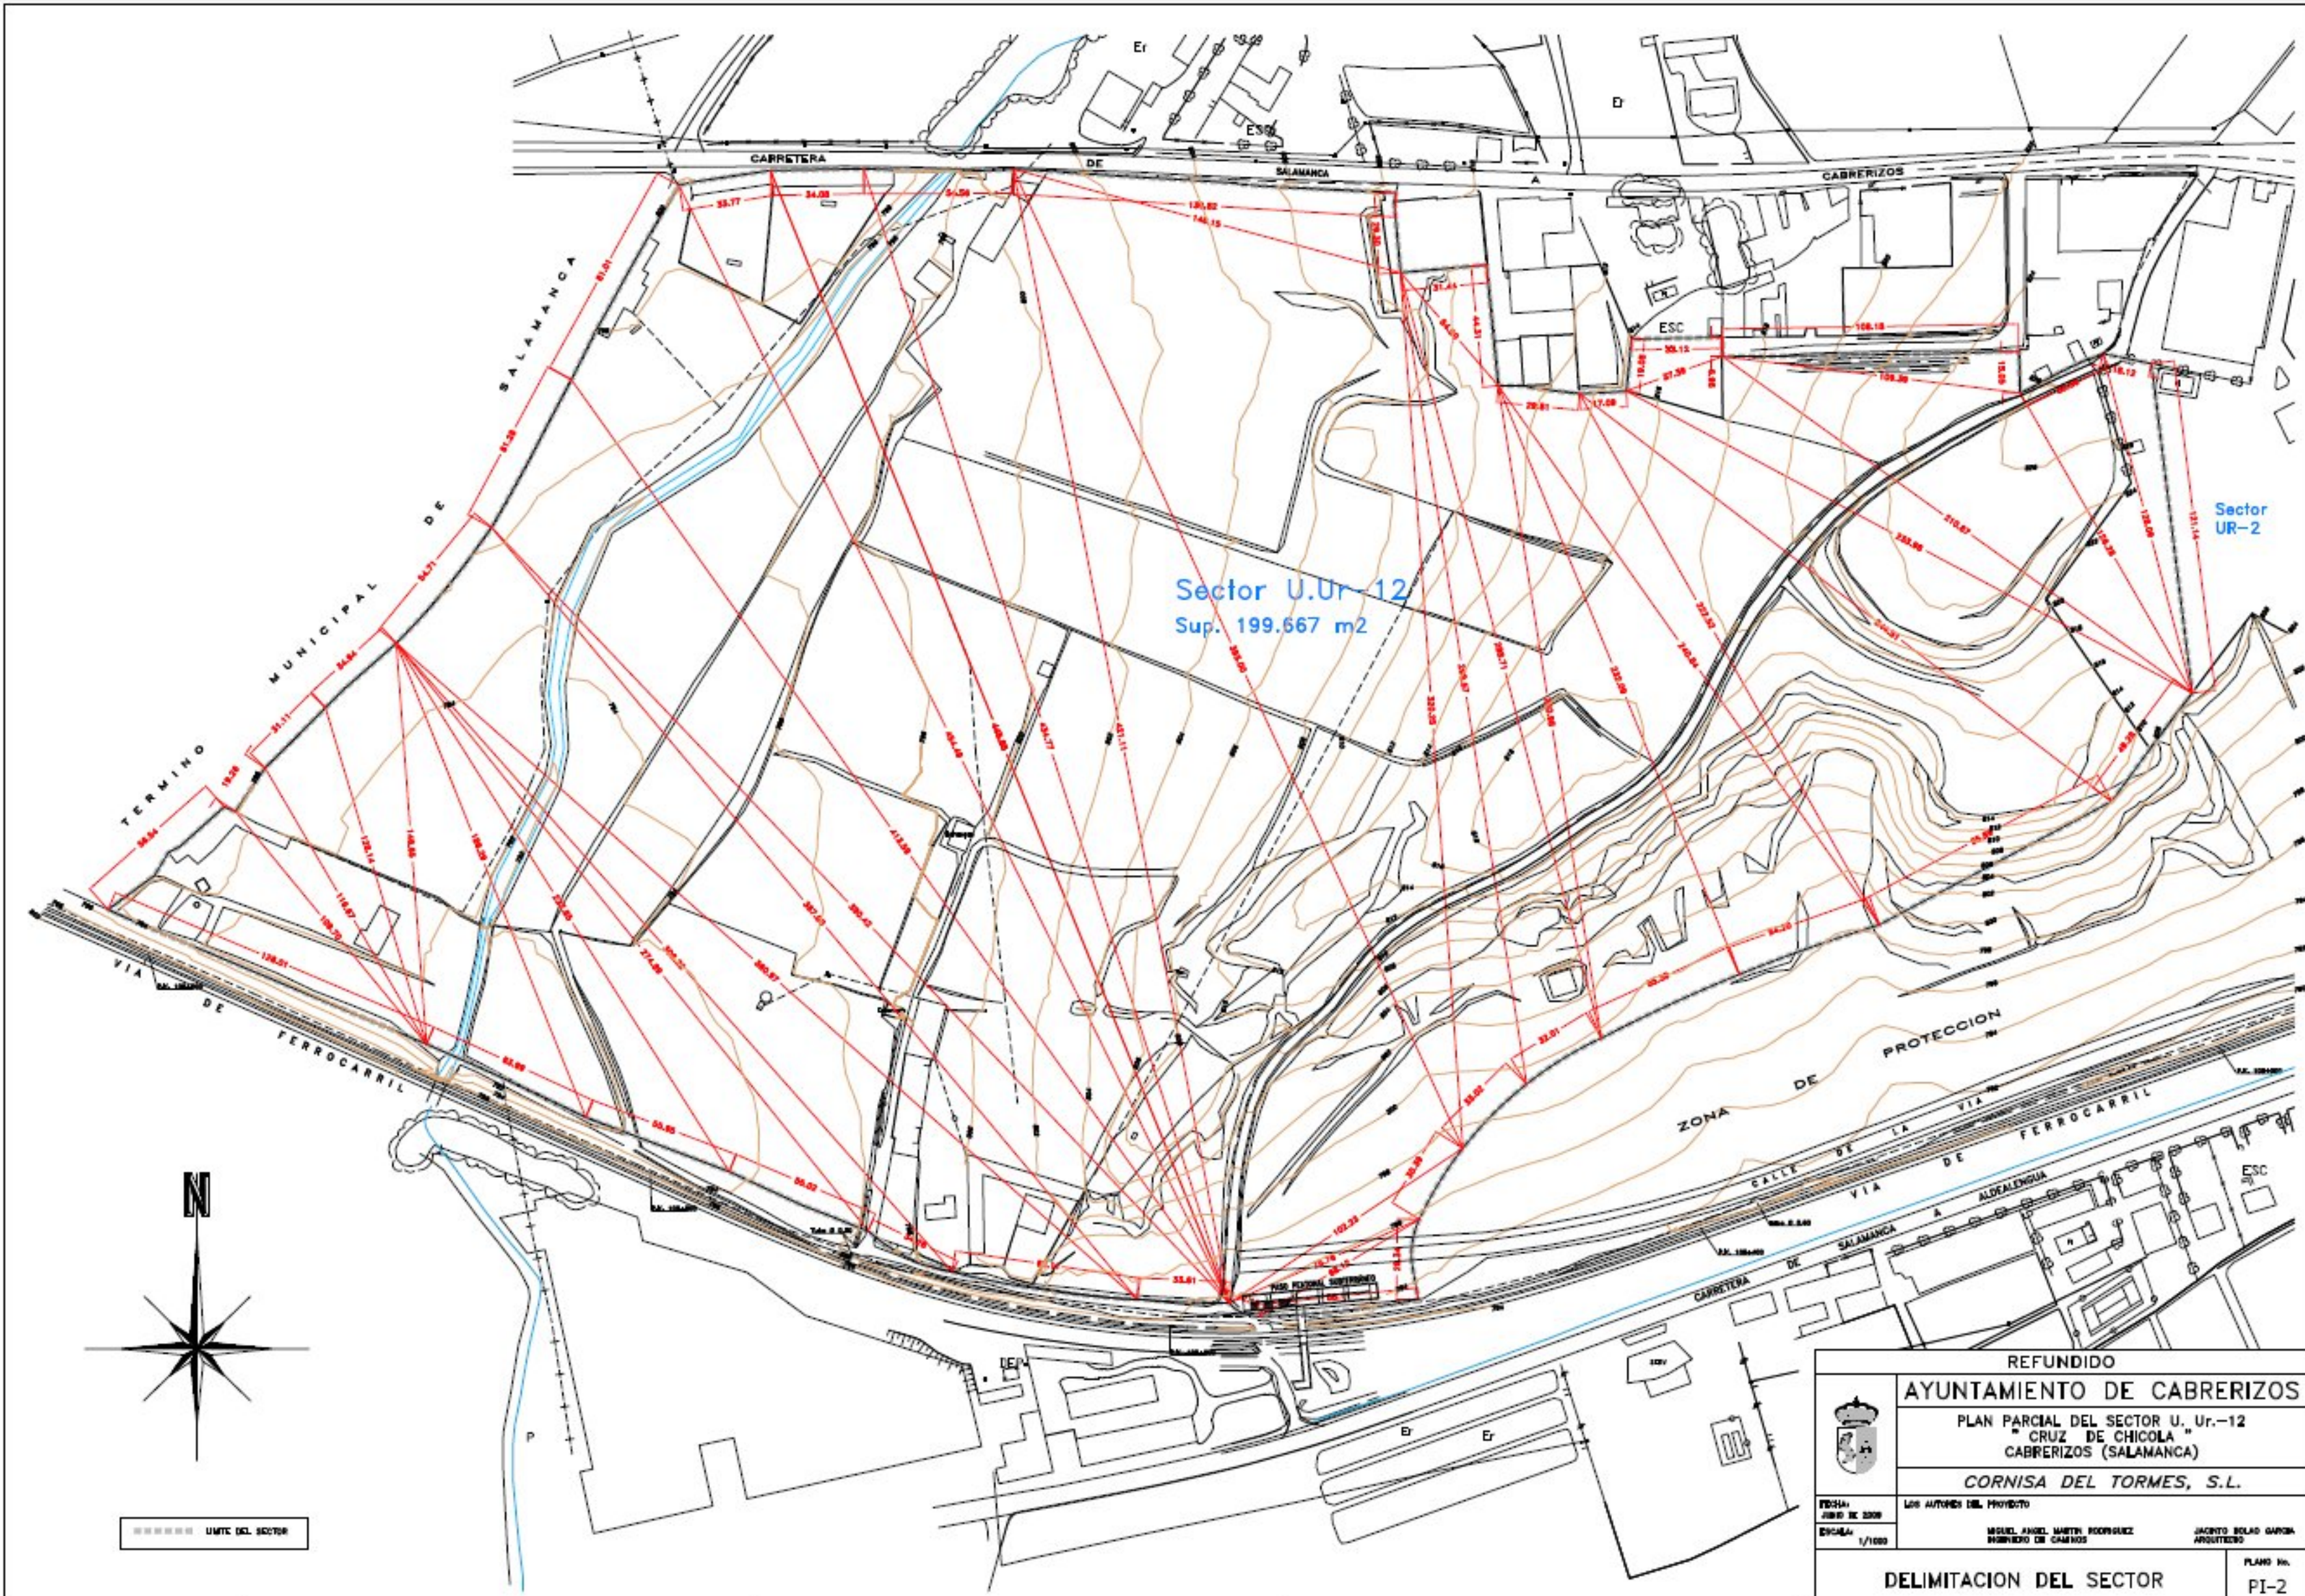

REFUNDIDO

AYUNTAMIENTO DE CABRERIZOS

PLAN PARCIAL DEL SECTOR U. Ur.-12
" CRUZ DE CHICOLA "
CABRERIZOS (SALAMANCA)

CORNISA DEL TORMES, S.L.



Los AUTORES DEL PROYECTO

MIGUEL ANGEL MARTIN RODRIGUEZ
 INGENIERO DE CAMINOS

JACINTO BOLAS GARCIA
AROUTTIENO

DELIMITACION DEL SECTOR


PLANT No.
PI-2

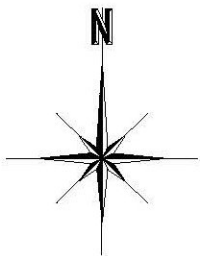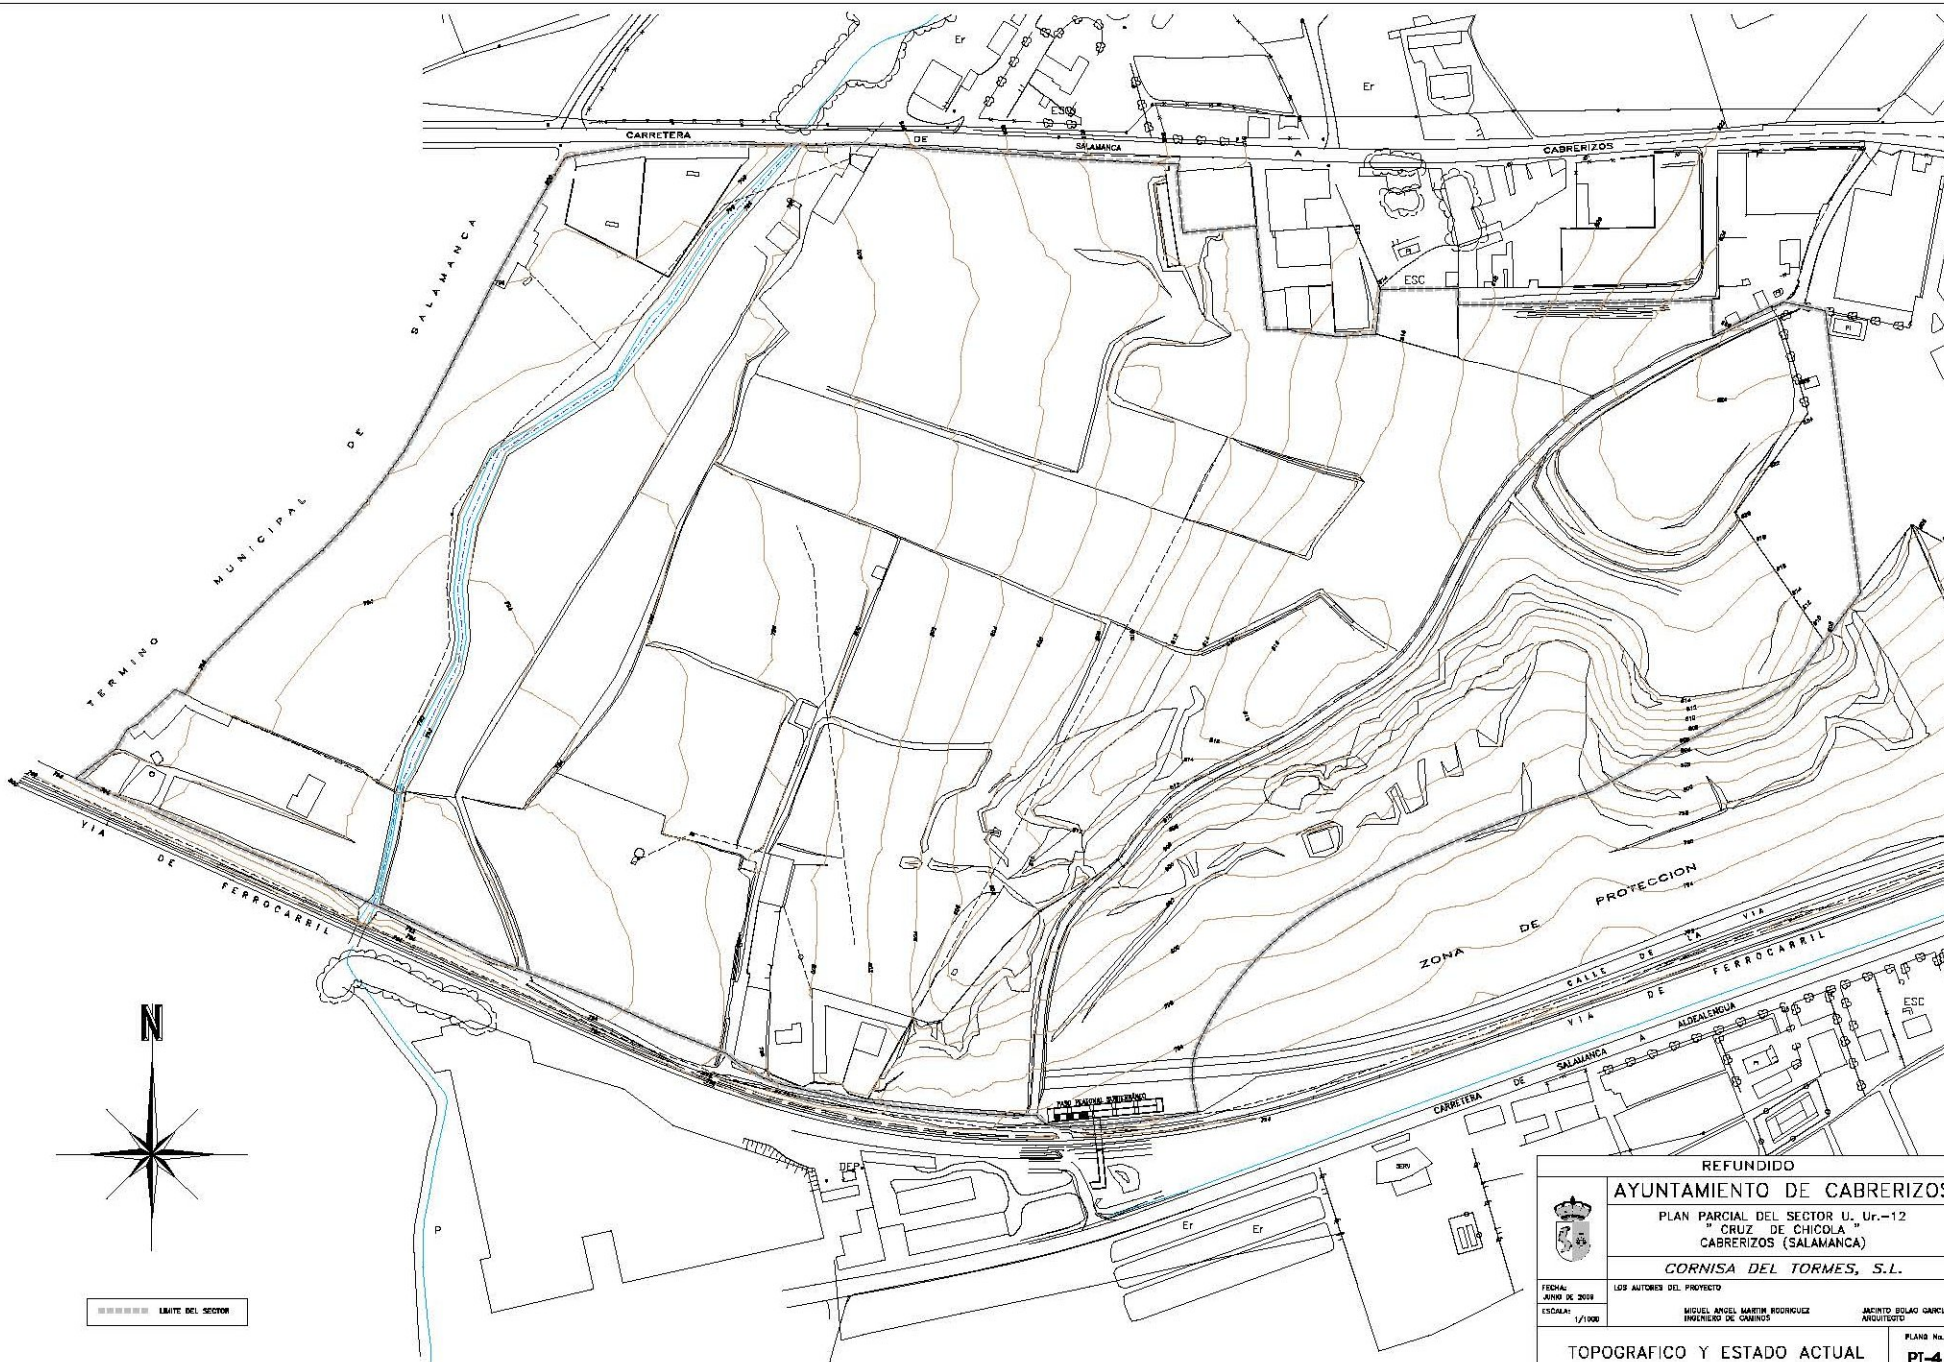

----- LIMITE DEL SECTOR

REFUNDIDO		
AYUNTAMIENTO DE CABRERIZOS		
PLAN PARCIAL DEL SECTOR U. Ur.-12		
" CRUZ DE CHICOLA "		
CABRERIZOS (SALAMANCA)		
CORNISA DEL TORMES, S.L.		
FECHA: AÑO DE 2019	LOS AUTORES DEL PROYECTO	
ESCALA: 1/1000	MIGUEL ANGEL MARTIN RODRIGUEZ INGENIERO DE CARRETERAS	JACINTO BOLAJO GARCIA ARQUITECTO
TOPOGRAFICO Y ESTADO ACTUAL		PI-4

PROPIETARIO	Nº PARCELA	SUPERFICIE (m2)
CORNISA DEL TORMES, S.L.	1	10.571
	2	17.578
	3	349
	4	22.066
	5	11.832
	6	5.883
	7	3.403
	8	8.870
	9	441
	10	7.078
	11	12.013
	12	15.331
	14	3.334
	16	23.817
	16	7.068
	17/A	7.208
	17/C	4.256
	20	3.185
	21	8.763
	22	5.096
		187.036
JOSÉ HERNÁNDEZ MANDAS	13	1.214
JULIÁN MARCOS MARTÍN	17/B	1.093
JUANQUÍN YARAS MARTÍNEZ	18	1.437
MANUEL GRANDE GONZÁLEZ	19	830
INDUSTRIAS AGRARIA CABRERIZOS, S.L.	23	3.656
TOTAL SUELO DERECHO APROVECHAMIENTO		185.412
USO PÚBLICO	ARROYO	2.337
	CAMINO	1.130
	PASEO INTERIOR VÍA	723
TOTAL SUELO PÚBLICO		4.255
TOTAL SECTOR		195.667

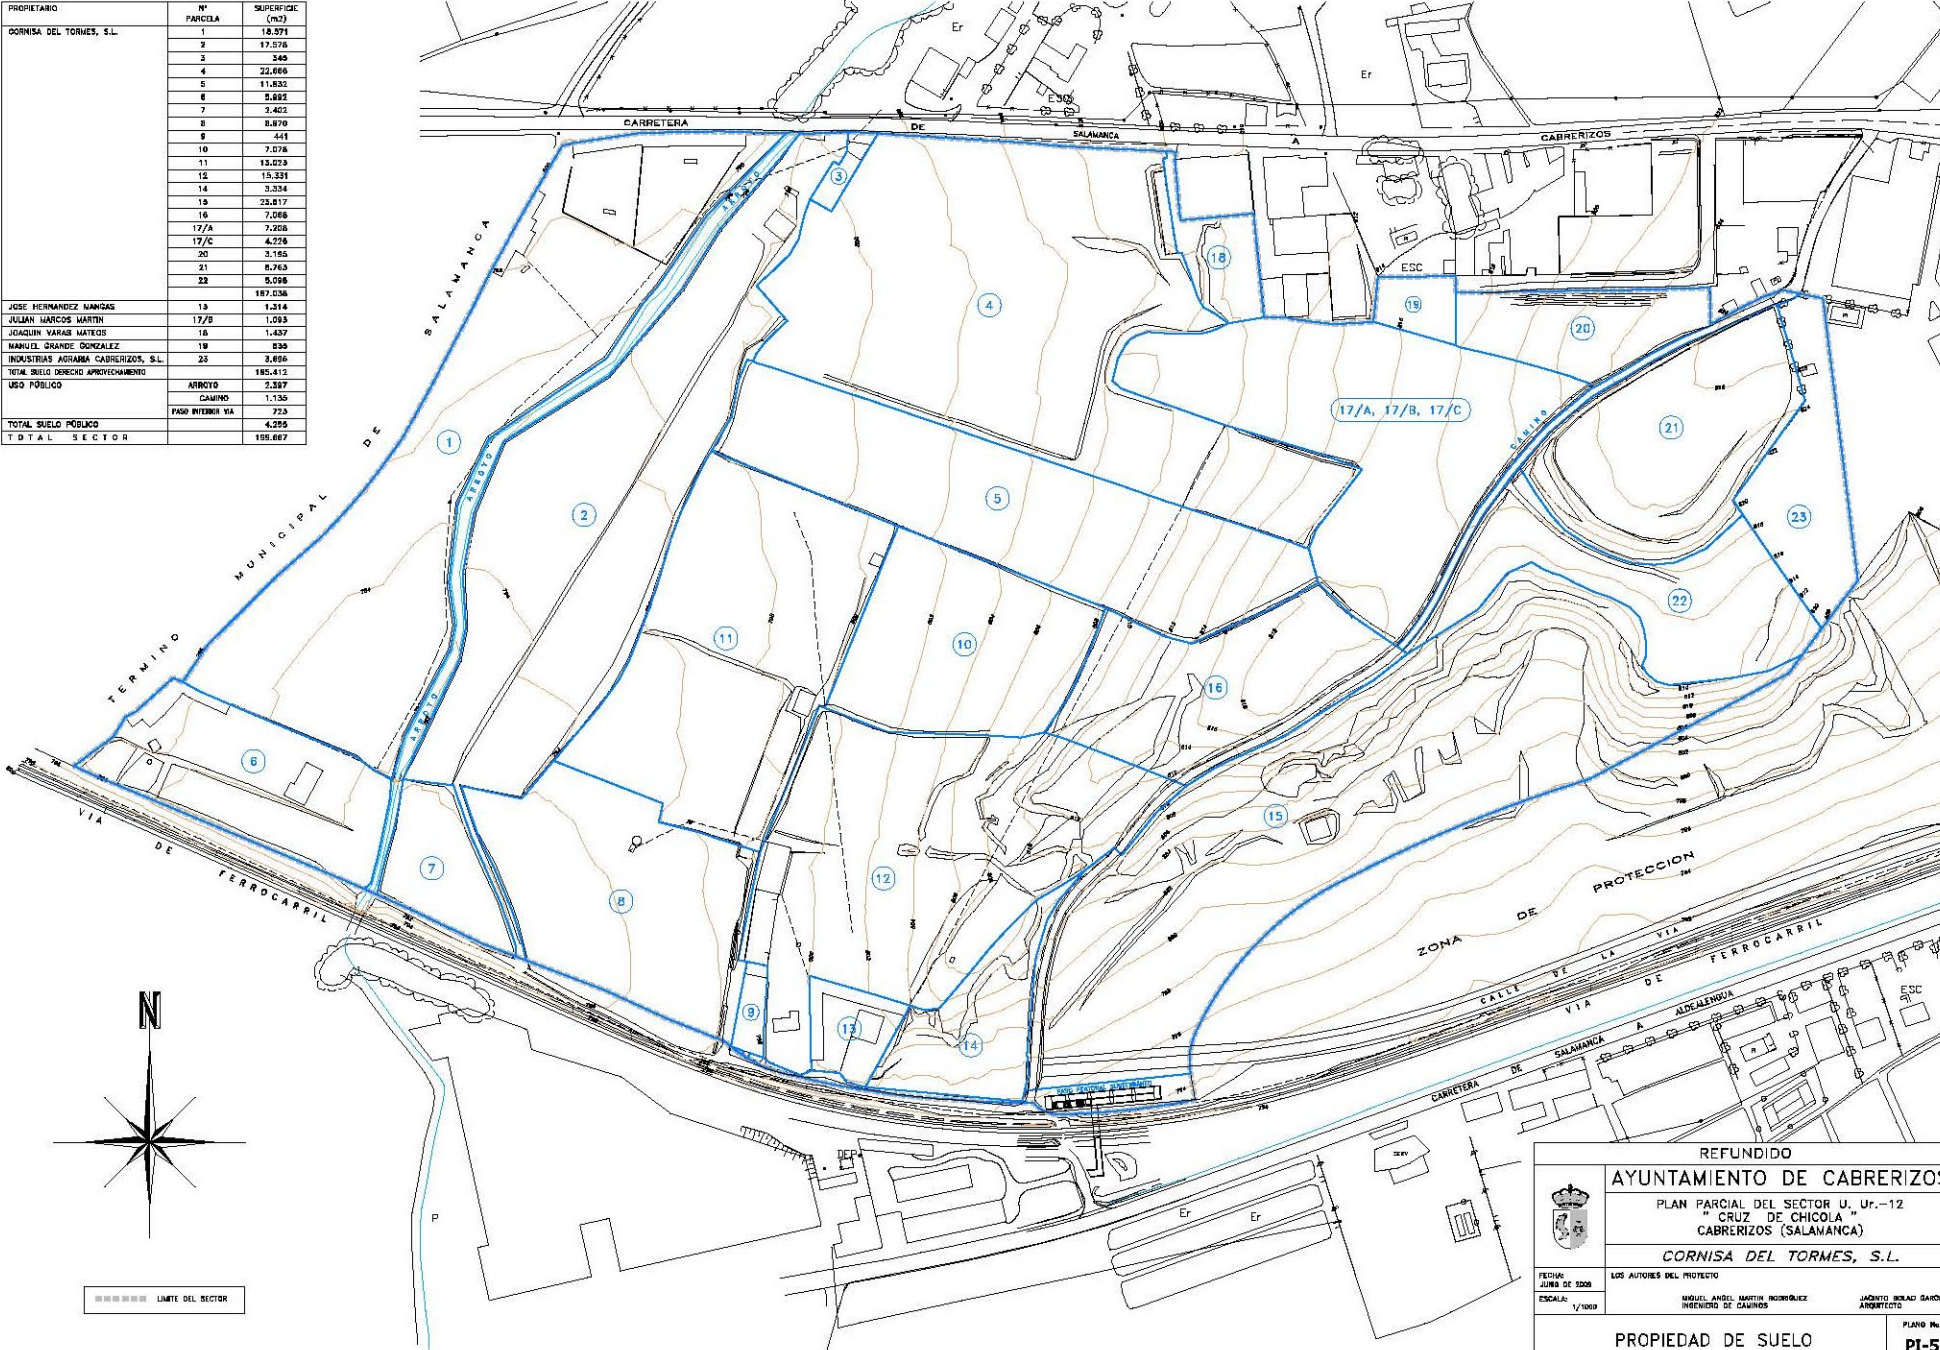



REFUNDIDO
AYUNTAMIENTO DE CABRERIZOS

PLAN PARCIAL DEL SECTOR U. Ur.-12
" CRUZ DE CHICOLA "
CABRERIZOS (SALAMANCA)

CORNISA DEL TORMES, S.L.

FECHA:
JUNIO DE 2008

ESCALA:
1/1000

LOS AUTORES DEL PROYECTO


INGENIERO DE CAMINOS

INGENIERO DE CAMINOS

INGENIERO DE CAMINOS

PROPIEDAD DE SUELO

PI-5

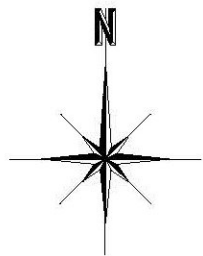


--- LIMITE DEL SECTOR




REFUNDIDO	
AYUNTAMIENTO DE CABRERIZOS	
PLAN PARCIAL DEL SECTOR U. Ur.-12 " CRUZ DE CHICOLA "	
CABRERIZOS (SALAMANCA)	
CORNISA DEL TORMES, S.L.	
FECHA: JUNIO DE 2006	LOS AUTORES DEL PROYECTO
ESCALA: 1/1000	MIGUEL ANGEL MARTIN RODRIGUEZ INGENIERO DE CAMINOS
	JACINTO BOLAJO GARCIA ARQUITECTO
PLANO CATASTRAL	
PI-6	

	RED DE ABASTECIMIENTO EXISTENTE
	COLECTOR
	PUNTO DE LUZ EXISTENTE
	RED ALUMBRADO PUBLICO EXISTENTE

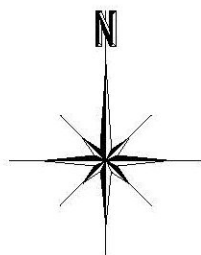


0 100 200 300 400 500 600 700 800 900 1000
LÍMITE DEL SECTOR

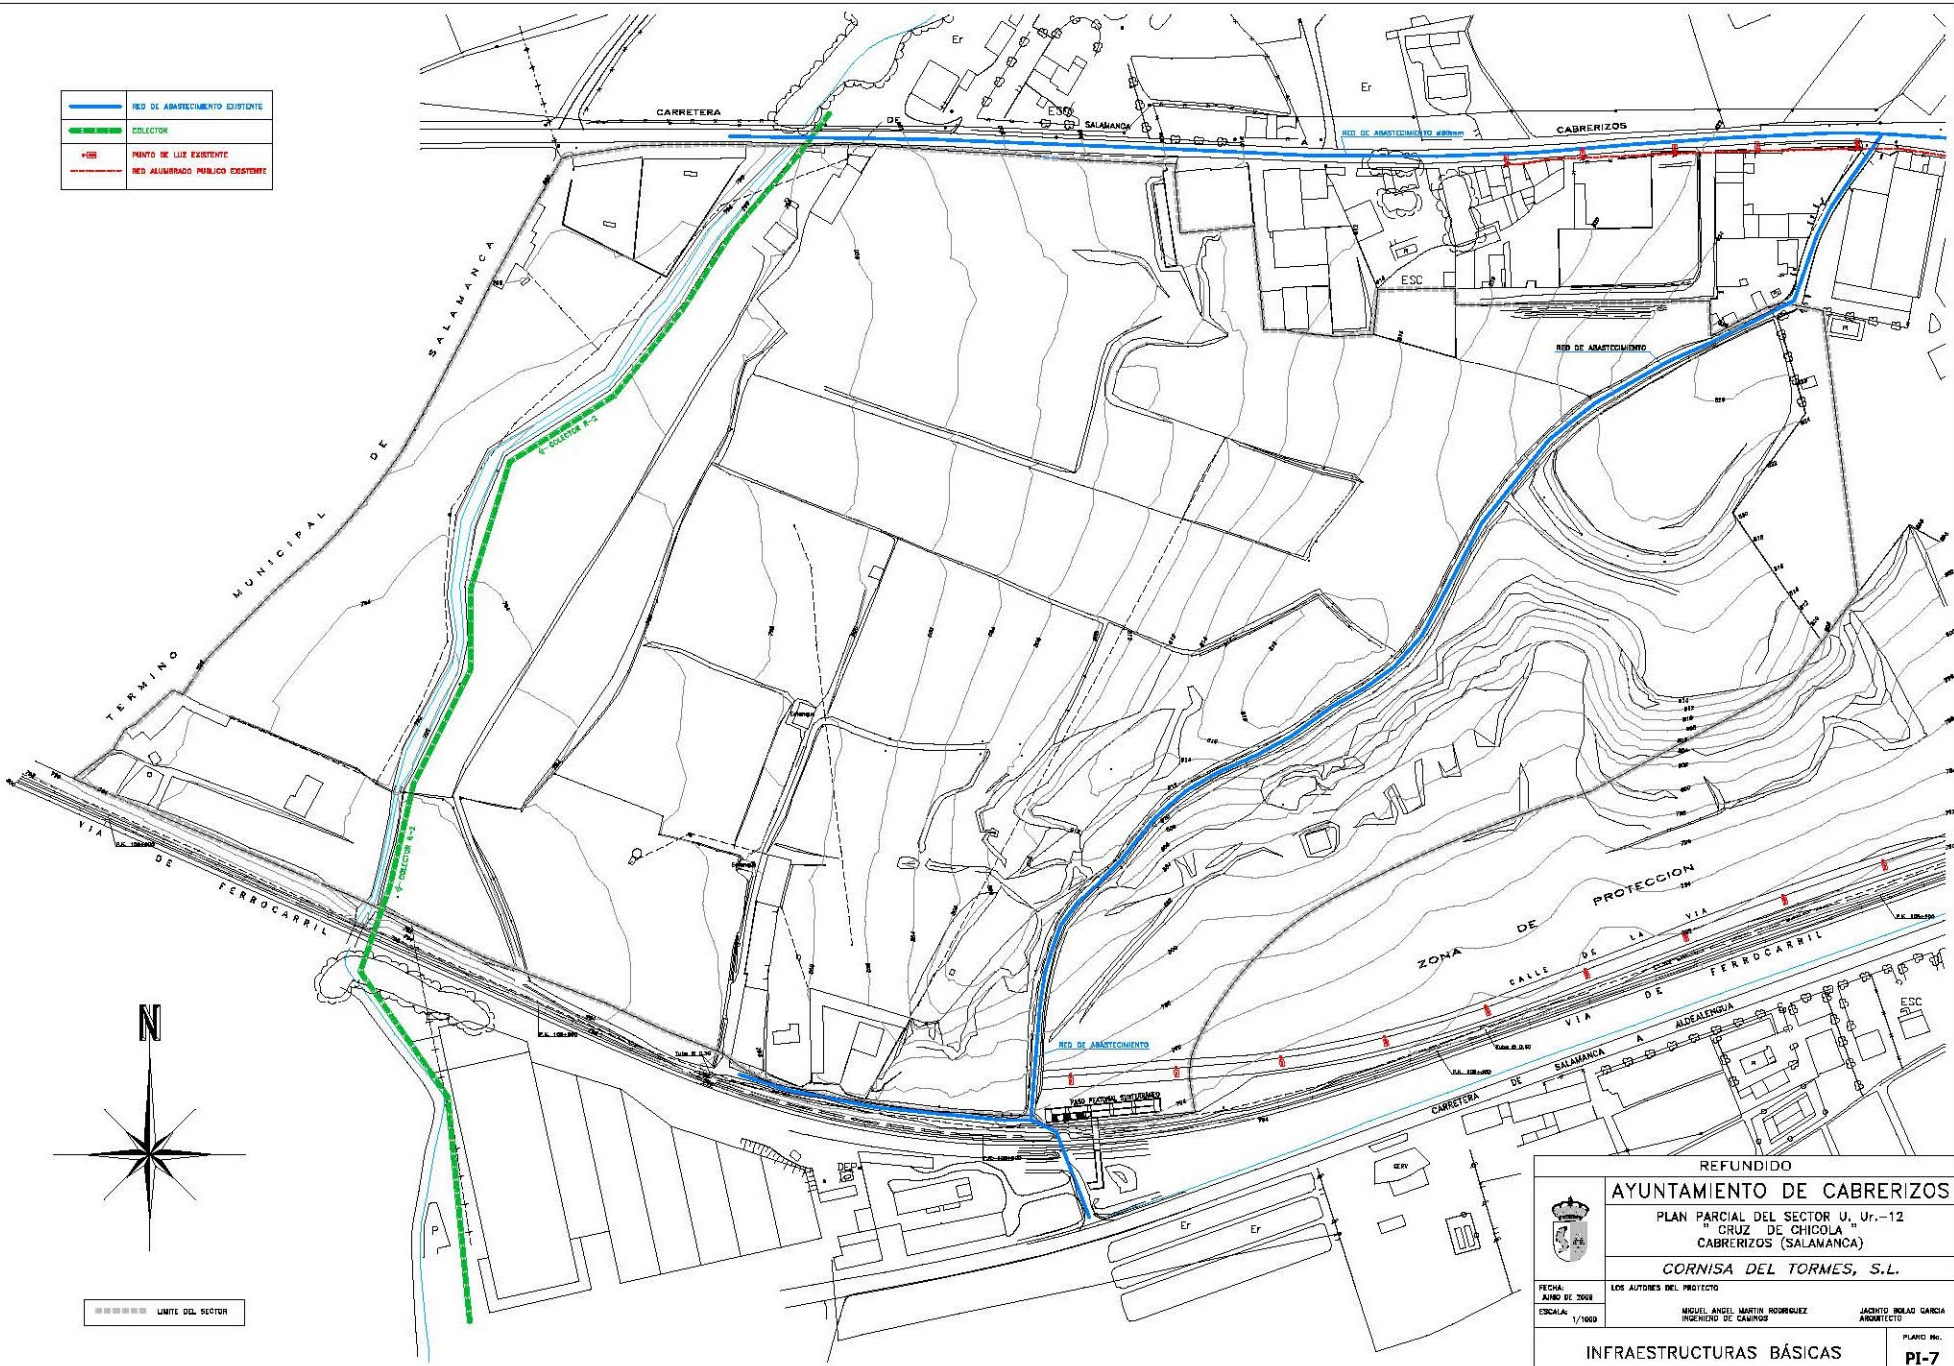

 REFUNDIDO AYUNTAMIENTO DE CABRERIZOS	
PLAN PARCIAL DEL SECTOR U. Ur.-12 "CRUZ DE CHICOLA" CABRERIZOS (SALAMANCA)	
CORNISA DEL TORMES, S.L.	
FECHA: AÑO DE 2008 ESCALA: 1/1000	LOS AUTORES DEL PROYECTO MIGUEL ANGEL MARTIN RODRIGUEZ INGENIERO DE CAMINOS JACINTO ROLAO GARCIA ARQUITECTO
INFRAESTRUCTURAS BÁSICAS PI-7	

TIPOLOGIA		PARCELA	SUPERFICIE SUELO	CONTEN. MAXIMA	Nº VIVIENDAS
RESIDENCIAL	EDIFICACION ATREDA	RUA-1	1.897	354	1
		SUPTOTAL	1.897	354	1
	EDIFICACION PASADIA	RUP-1	7.887	3.030	18
		RUP-2	7.112	1.380	8
		RUP-3	9.413	3.740	22
		RUP-4	16.792	5.780	34
		RUP-5	7.476	3.880	17
		RUP-6	9.384	3.870	31
		RUP-7	13.851	4.450	38
		SUPTOTAL	70.054	24.450	144
	EDIFICACION ABORDA O EN BLOQUE TRANSACCION UNICA	RUP-1	5.188	3.480	18
		RUP-2	1.889	950	8
		RUP-3	1.889	950	8
		RUP-4	1.889	950	8
	EDIFICACION ABORDA O EN BLOQUE O COLECTIVA DE TRANSACCION PUBLICA	SUPTOTAL	8.119	6.860	49
		RUP-1	5.478	4.480	31
		RUP-2	1.889	1.480	19
RUP-3		2.788	2.710	19	
RUP-4		3.085	2.710	38	
SUPTOTAL	9.261	3.147	22		
TOTAL RESIDENCIAL		17.890	18.448	198	
TOTAL RESIDENCIAL		66.184	47.133	283	
EQUIPAMIENTO	PRIVADO	930	1.263	1.730	293
TOTAL		99.487	48.865	293	
COMERCIAL	ESPACIOS LIBRES	EL-1	18.835		
		EL-2	1.788		
		EL-3	4.480		
		EL-4	7.485		
	PUBLICOS	SUPTOTAL	32.601		
		RUP-1	5.188	3.480	
		RUP-2	1.889	950	
		RUP-3	1.889	950	
	EQUIPAMIENTO PUBLICO	SUPTOTAL	27.117	27.117	
		EL-1	18.835		
TOTAL COMERCIAL	TOTAL	100.210	27.515	293	
		199.687	75.388	293	

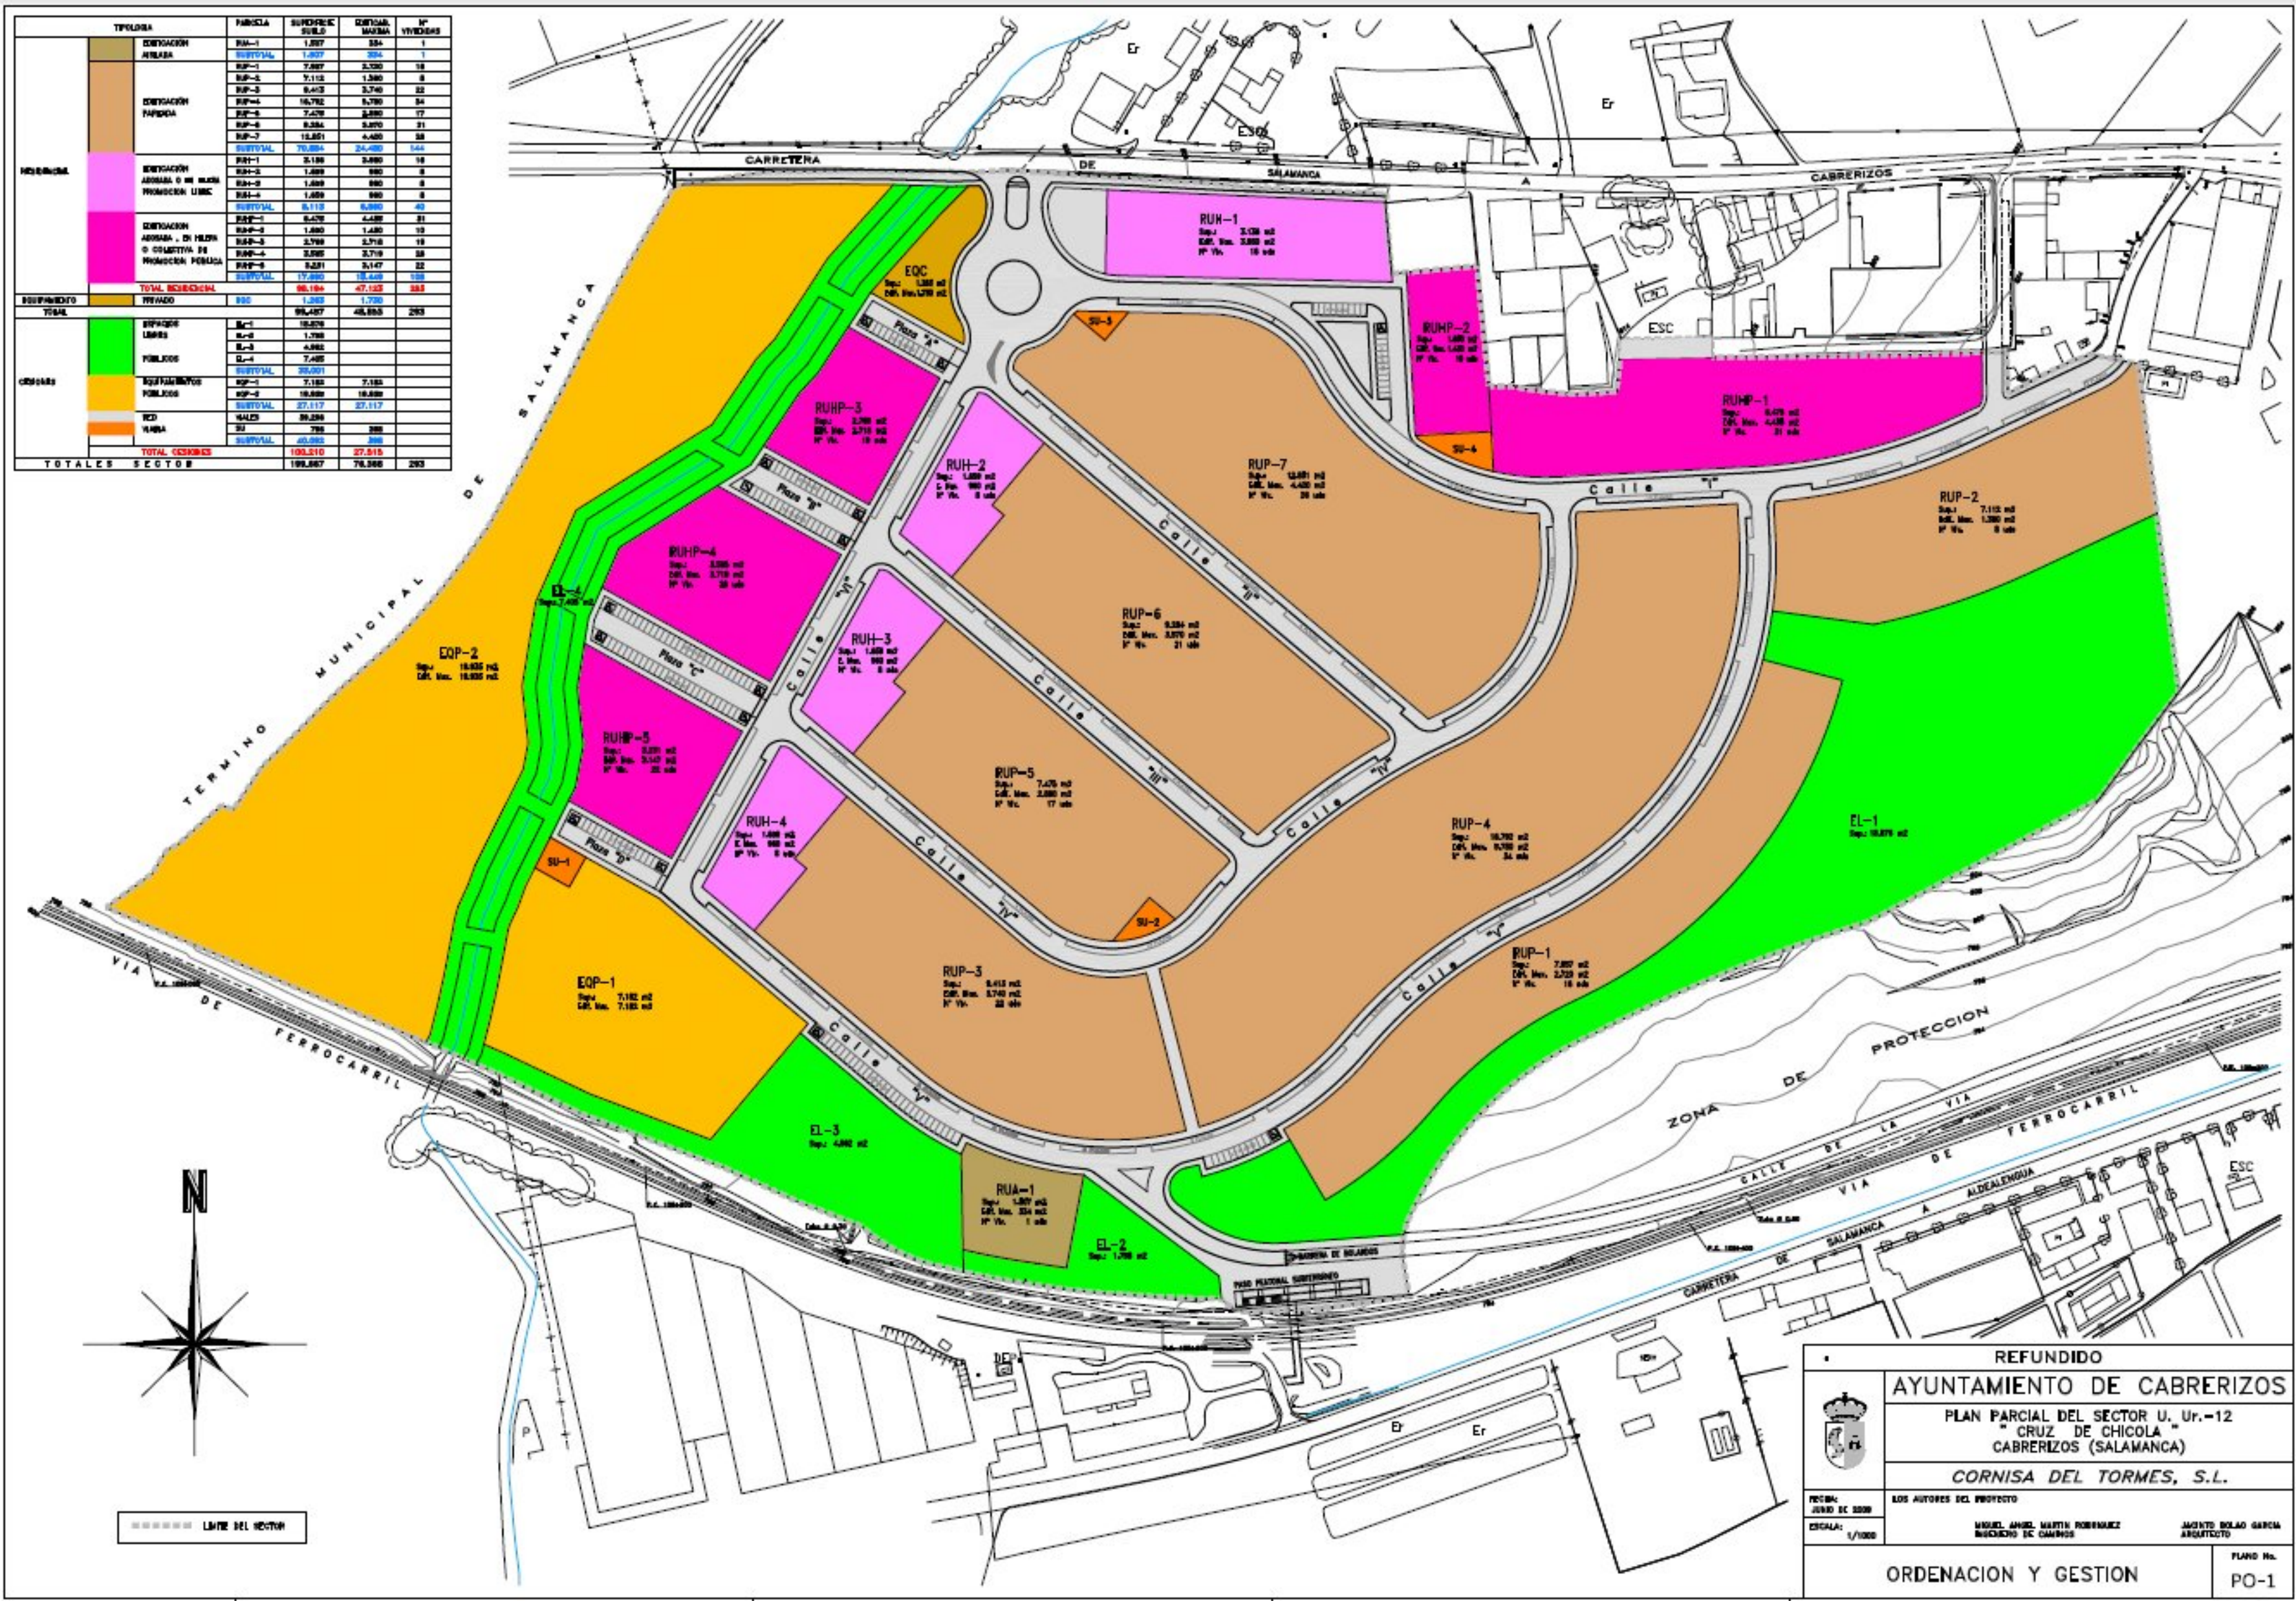

REFUNDIDO
AYUNTAMIENTO DE CABRERIZOS

PLAN PARCIAL DEL SECTOR U, Ur.-12
CRUZ DE CHICOLA
CABRERIZOS (SALAMANCA)

CORNISA DEL TORMES, S.L.

FECHA:
JUNIO DE 2009

ESCALA:
1/1000


LOS AUTORES DEL PROYECTO

MIGUEL ANGEL MARTIN RODRIGUEZ
INGENIERO DE CAMINOS

JACINTO BOLAO GARCIA
ARQUITECTO

ORDENACION Y GESTION

PLANO No.
PO-1



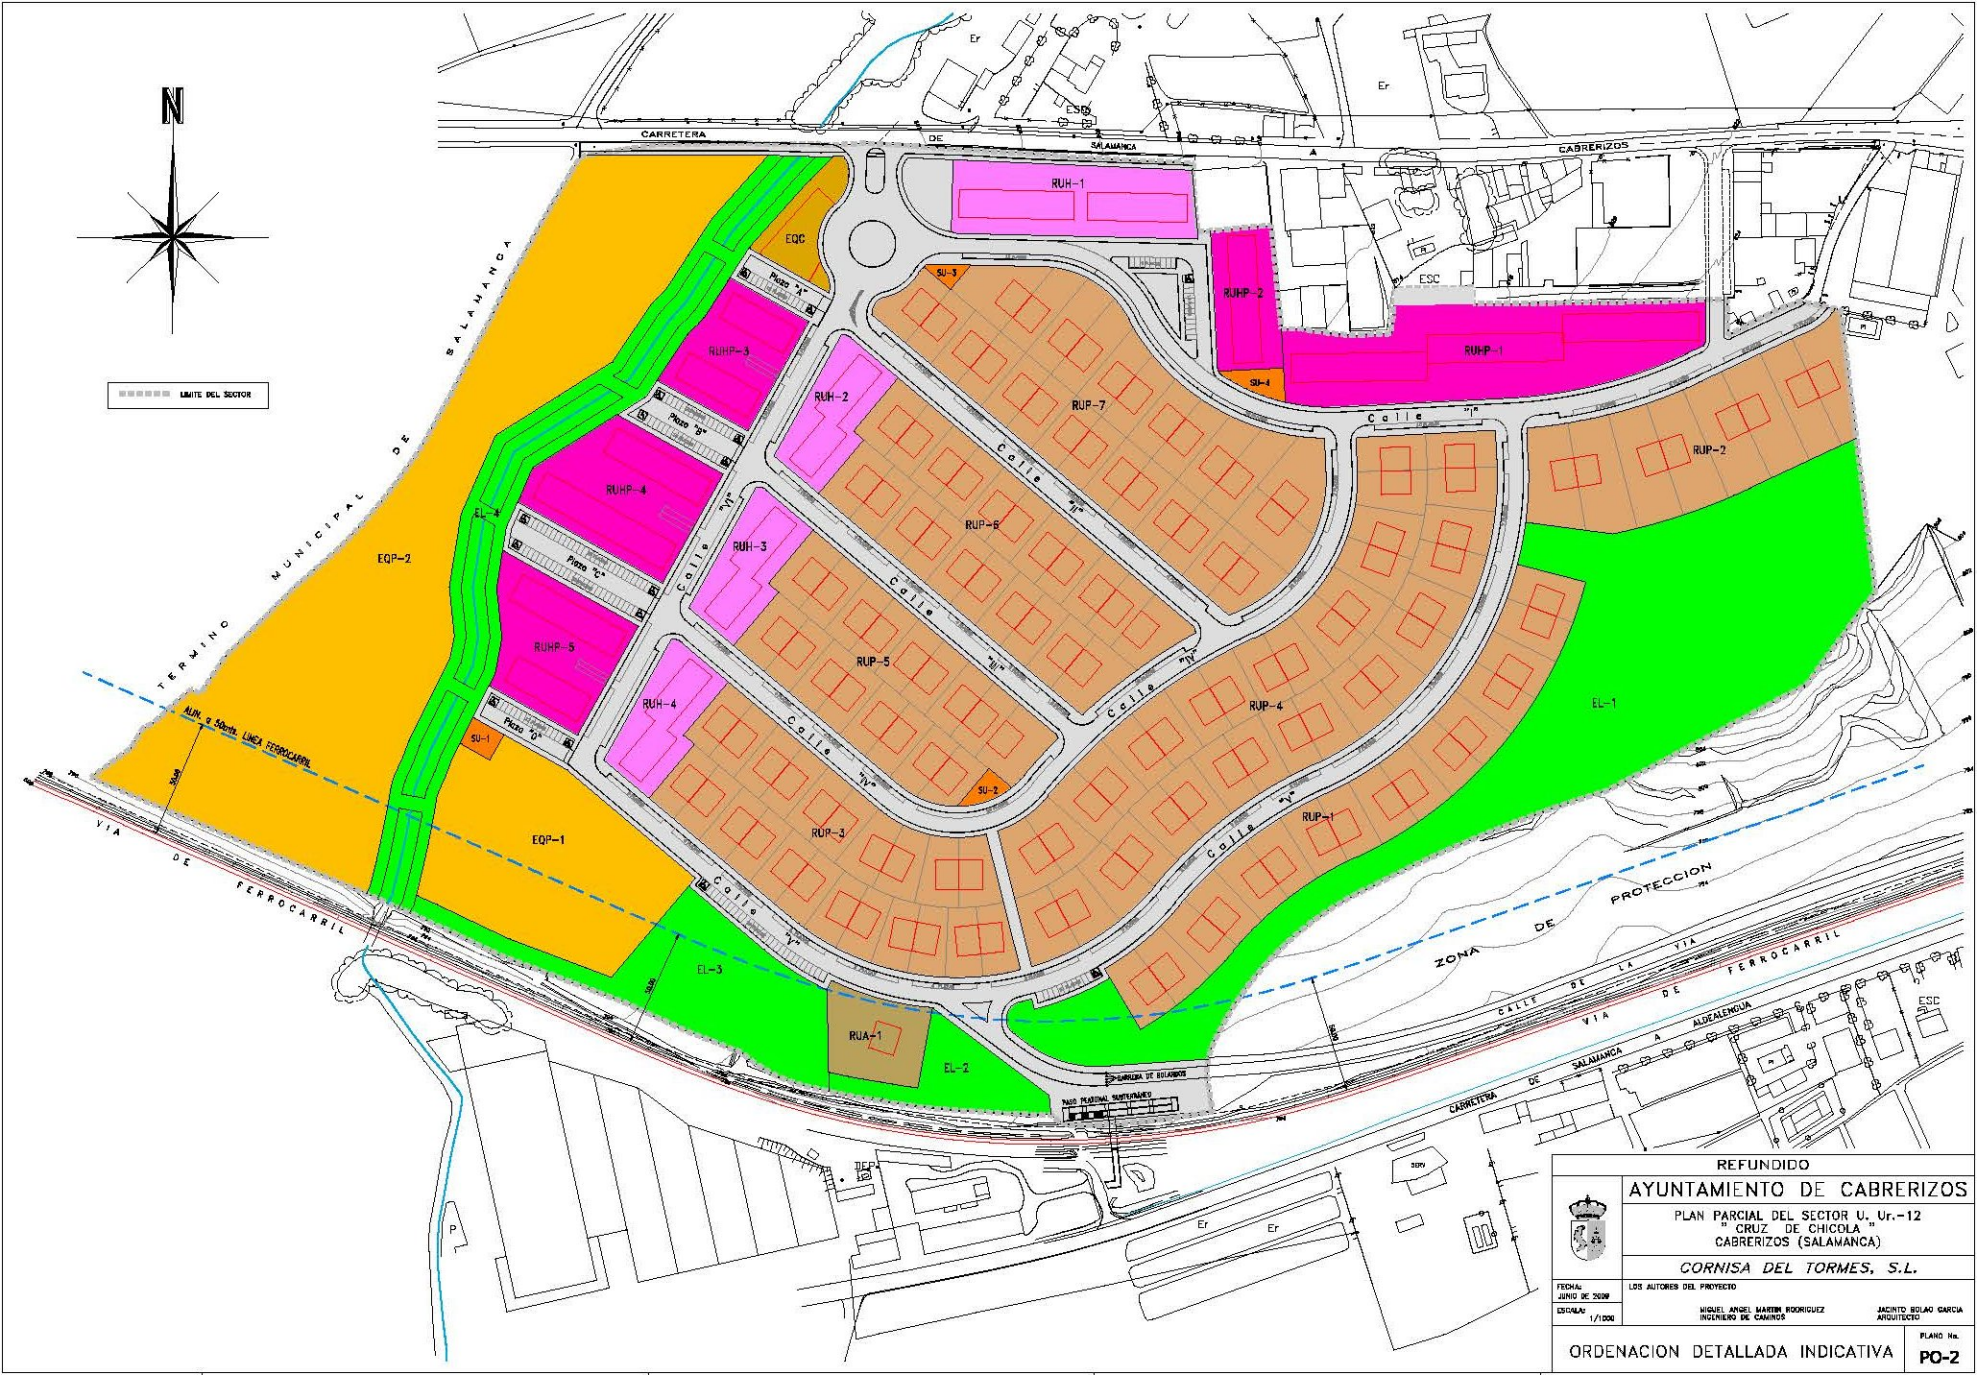


PLANO No.

PO-2

REFUNDIDO	
AYUNTAMIENTO DE CABRERIZOS	
PLAN PARCIAL DEL SECTOR U. Ur.-12 " CRUZ DE CHICOLA, CABRERIZOS (SALAMANCA)	
CORNISA DEL TORMES, S.L.	
FECIA: JUNIO DE 2008	LOS AUTORES DEL PROYECTO
ESCALA: 1/500	MOQUEL ANSEL MARTIN RODRIGUEZ INGENIERO DE CAMINOS
	ACORDADO BOLAO GARCIA ARQUITECTO
PLANTA GENERAL Y REPLANTEO	PLANO No. PO-3

PERFILES LONGITUDINALES

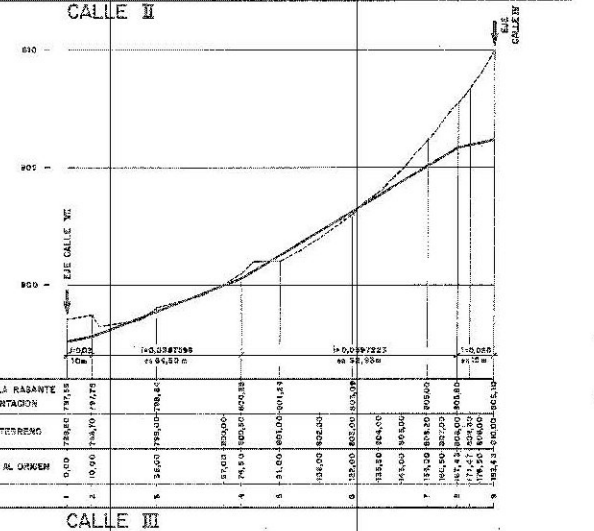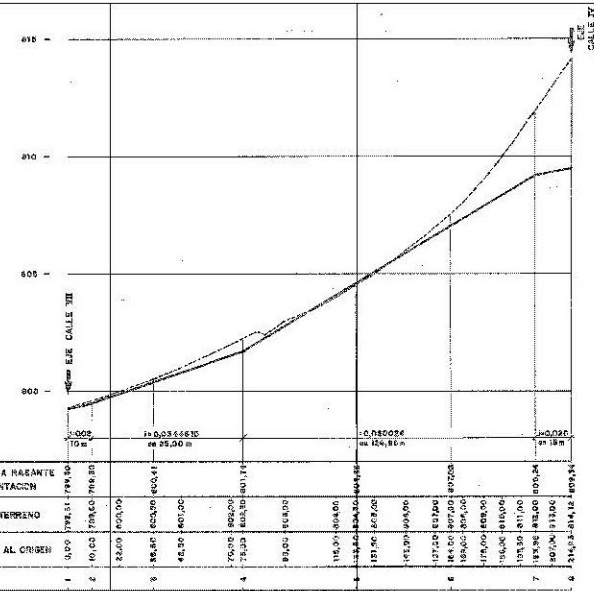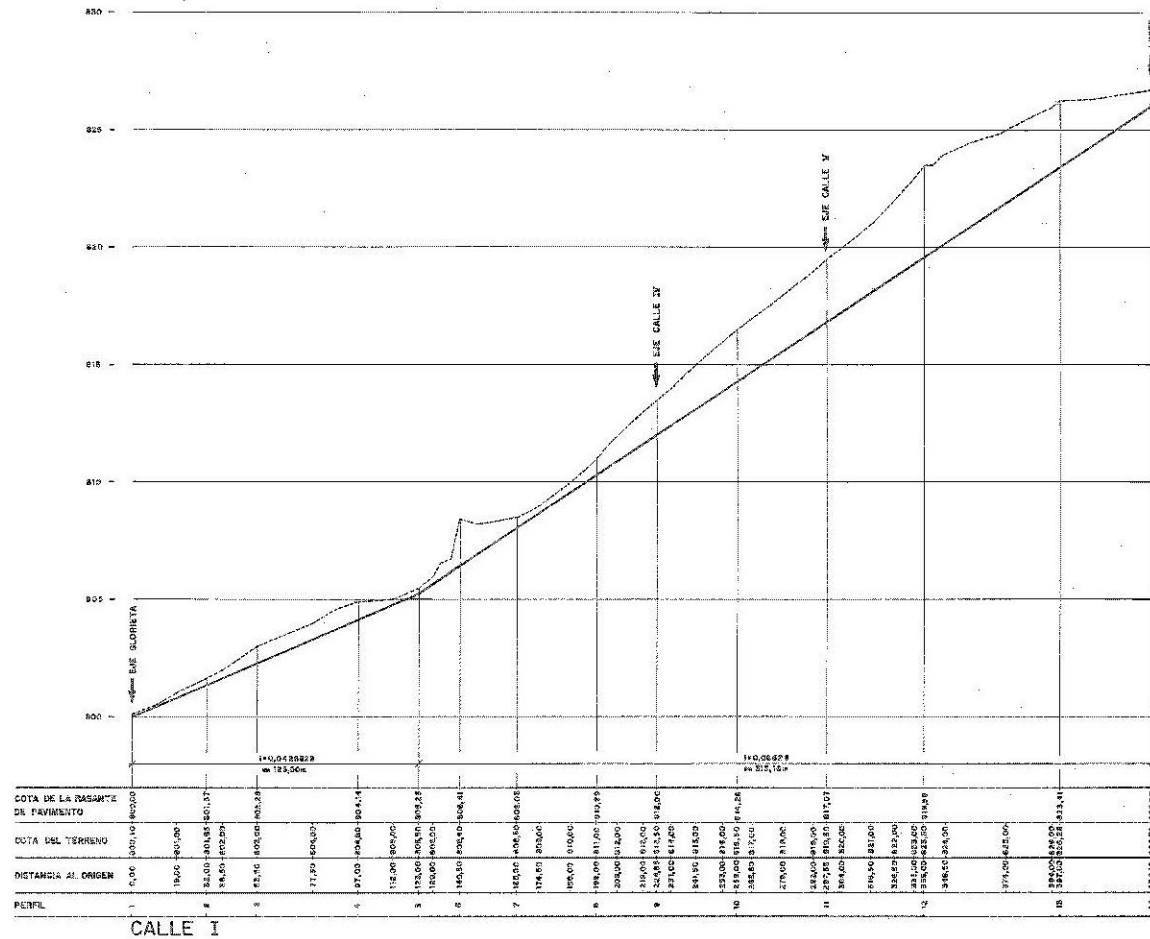

LEYENDA
 --- LÍNEA DEL TERRENO
 — RASANTE DE PAVIMENTO

ESCALA
 HORIZONTAL 1:1000
 VERTICAL 1:100

REFUNDIDO
 AYUNTAMIENTO DE CABRERIZOS

PLAN PARCIAL DEL SECTOR U. Ur.-12
 "CRUZ DE CHICOLA"
 CABRERIZOS (SALAMANCA)

CORNISA DEL TORMES, S.L.

PROY. JUAN DE 2009
 ESCALA: LOS AUTORES DEL PROYECTO
 MIGUEL ANGEL MARTIN RODRIGUEZ
 INGENIERO DE CARRETERAS
 JACINTO BILAO GARCIA
 ARQUITECTO

PERFILES TRANSVERSALES

CALLE I

CALLE III

CALLE IV

CALLE V

PLAZA D

PLAZA C

PLAZA B

PLAZA A

CALLE II

CALLE VI

LEYENDA
 LINEA DEL TERRENO
 RASANTE DE PAVIMENTO

HORIZONTAL 1:200
 VERTICAL 1:20

REFUNDIDO

AYUNTAMIENTO DE CABRERIZOS

PLAN PARCIAL DEL SECTOR U. Ur-12
 " CRUZ DE CHICOLA "
 CABRERIZOS (SALAMANCA)

CORNISA DEL TORMES, S.L.

FECHA:
 JUNIO DE 2009
 ESTADIA:

LOS AUTORES DEL PROYECTO


MIGUEL ANGEL MARTIN RODRIGUEZ
 INGENIERO DE CAMINOS

JACINTO BELLO GARCIA
 ARQUITECTO



PERFILES TRANSVERSALES


PLANO No.
 PO-5

LEYENDA	
	TUBERIA PROTEGIDA
	TUBERIA EXISTENTE
	VALVULA DE CIERRE
	DESAGÜE
	VENIDORA
	HIDRANTE
	TAPON DE CIERRE, ANCLADO Y HOMOGENIZADOR

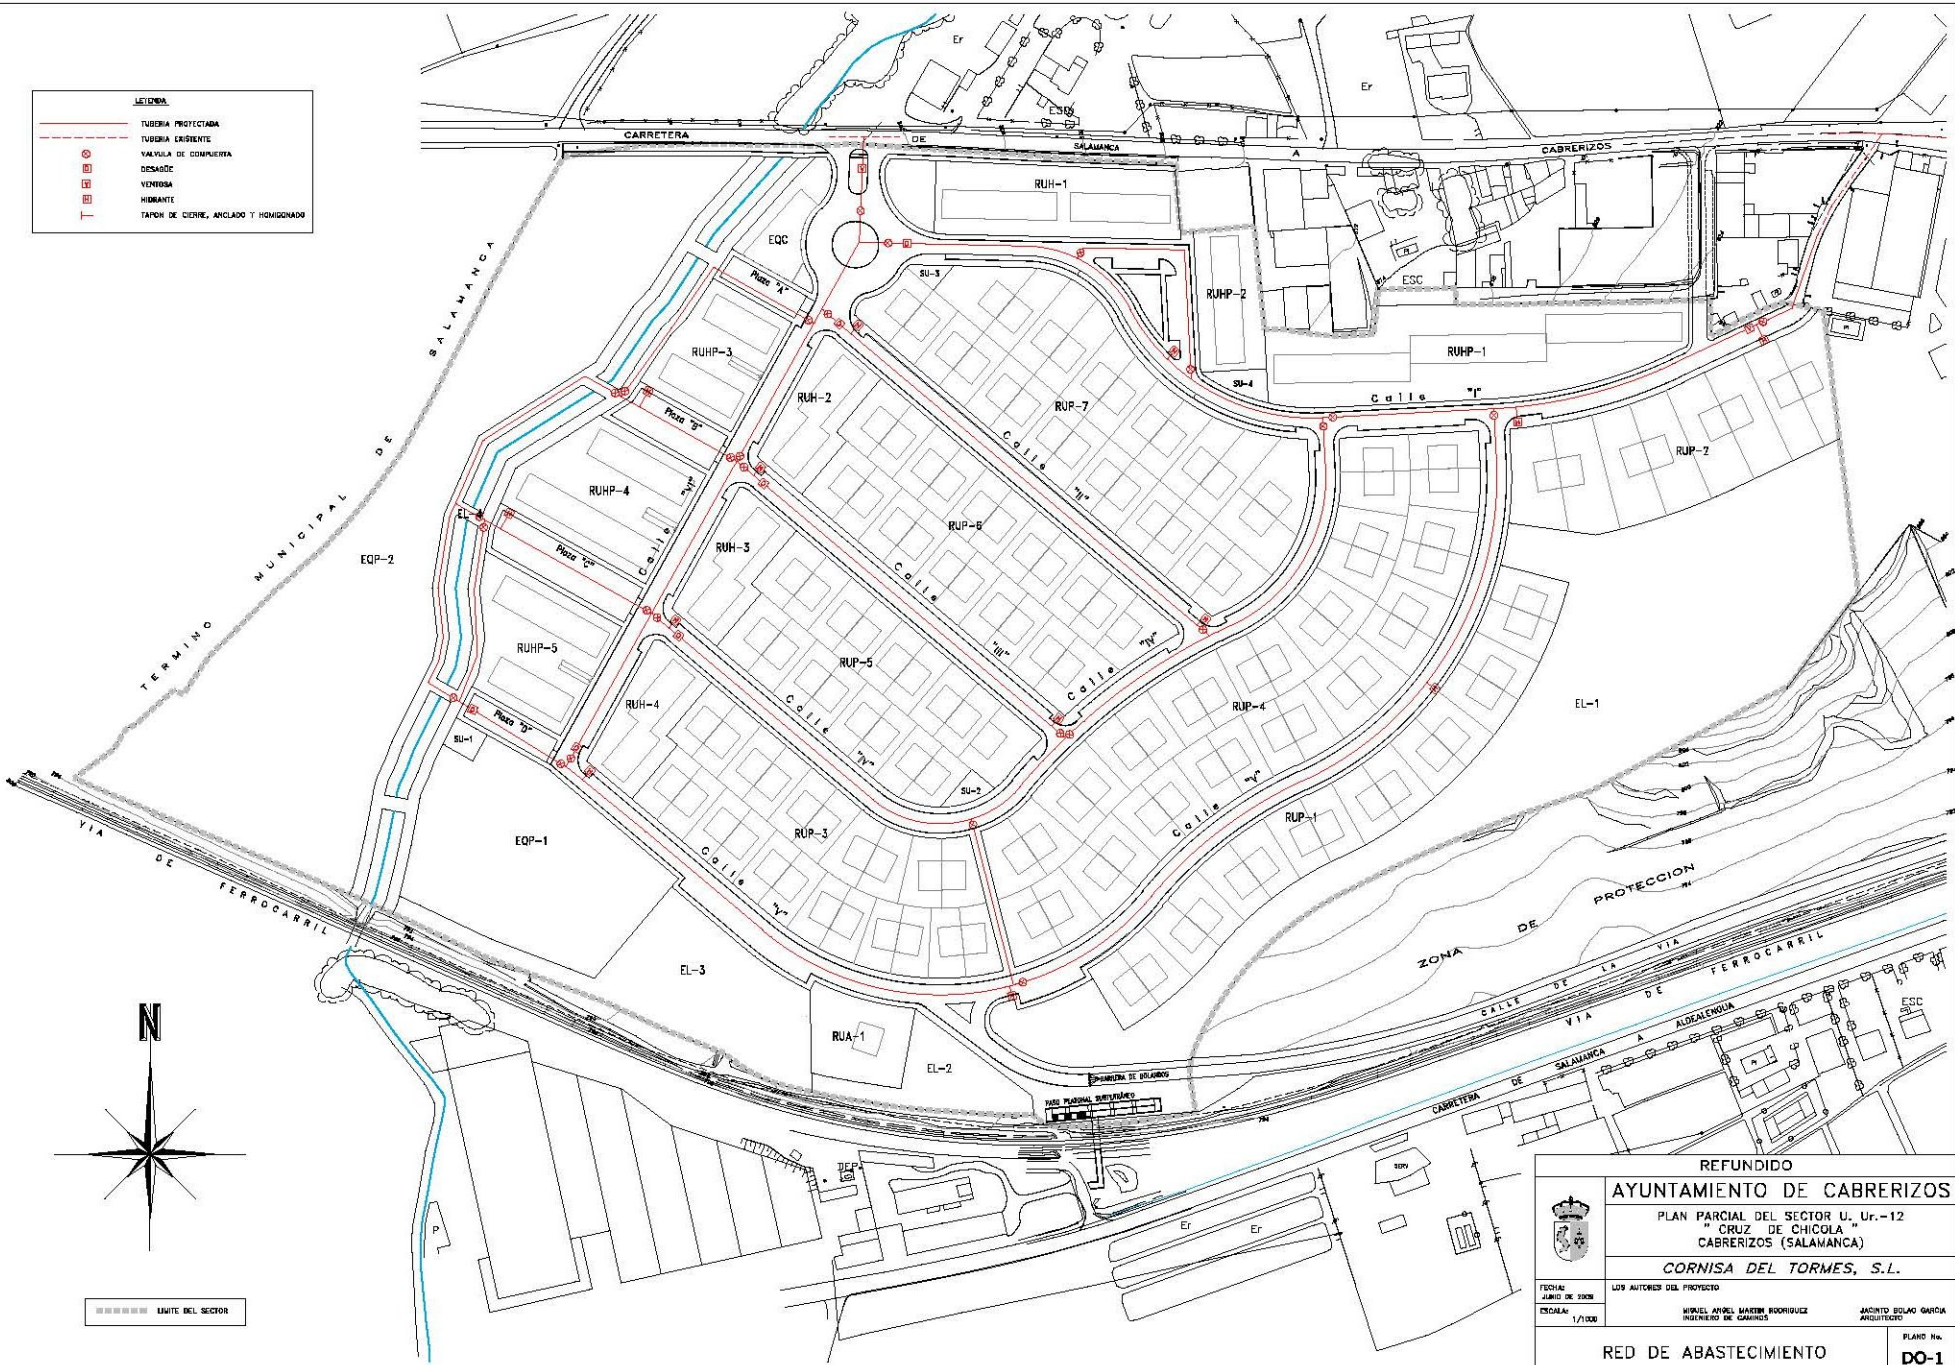



REFUNDIDO	
AYUNTAMIENTO DE CABRERIZOS	
PLAN PARCIAL DEL SECTOR U. Ur.-12 " CRUZ DE CHICOLA "	
CABRERIZOS (SALAMANCA)	
CORNISA DEL TORMES, S.L.	
FECHA: AÑO DE 2008	LOS AUTORES DEL PROYECTO
ESCALA: 1/1000	MIGUEL ANGEL MARTIN RODRIGUEZ INGENIERO DE CAMINOS
	JACINTO BILAO GARCIA ARQUITECTO
RED DE ABASTECIMIENTO	
PLANO No. DO-1	

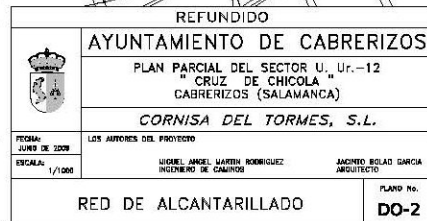 

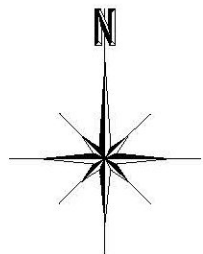


■■■■■ LIMITE DEL SECTOR

REFUNDIDO		
AYUNTAMIENTO DE CABRERIZOS		
 PLAN PARCIAL DEL SECTOR U.-Ur.-12 CRUZ DE CHICOLA CABRERIZOS (SALAMANCA)		
CORNISA DEL TORMES, S.L.		
FECHA: JUNIO DE 2009	LOS AUTORES DEL PROYECTO	
ESCALA: 1/1000	MIGUEL ANGEL MARTIN RODRIGUEZ INGENIERO DE OBRAS	JACINTO BOLAO GARCIA ARQUITECTO
RED DE AGUAS PLUVIALES		PLANO NO. DGO-3

 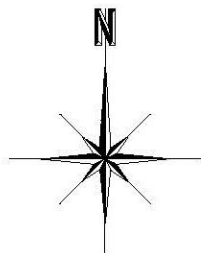


LEYENDA

- CANALIZACION ELECTRICA
- CENTRO DE TRANSFORMACION
- ARRETE DE CANALIZACION

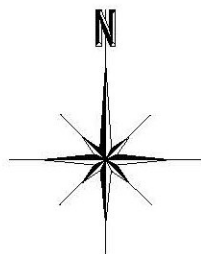

0 100 200 300 400 500 600 700 800 900 1000
UNITE DEL SECTOR

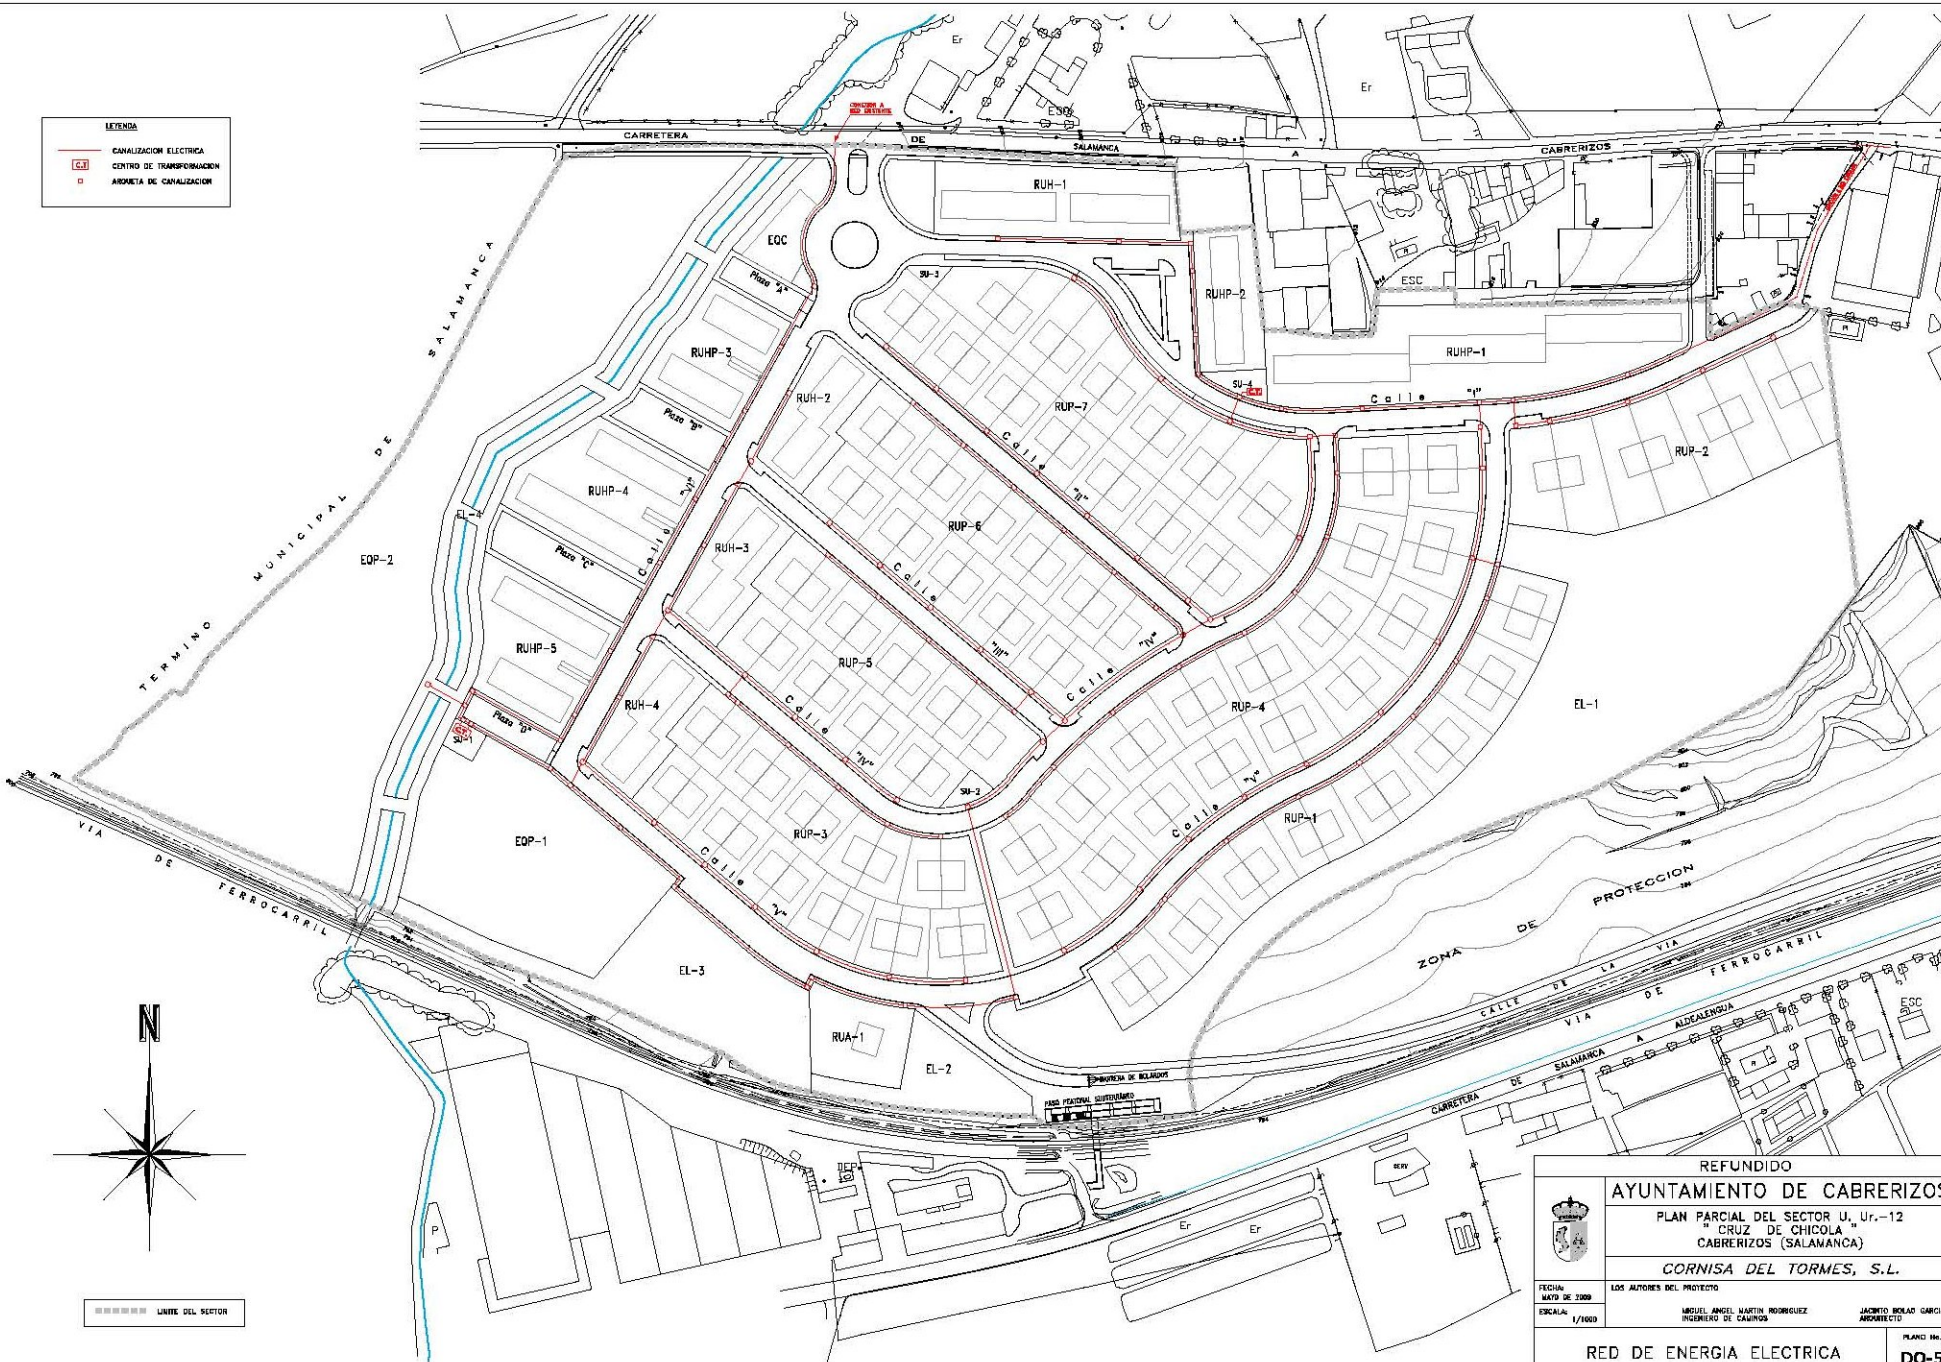

REFUNDIDO
AYUNTAMIENTO DE CABRERIZOS

PLAN PARCIAL DEL SECTOR U. Ur.-12
" CRUZ DE CHICOLA "
CABRERIZOS (SALAMANCA)

CORNISA DEL TORMES, S.L.

LOS AUTORES DEL PROYECTO
FECHA: MAYO DE 2009
ESCALA: 1/1000


MIGUEL ANGEL MARTIN RODRIGUEZ
INGENIERO DE CAUONOS

JACINTO BOLAJO GARCIA
ARQUITECTO

PLANO No.

RED DE ENERGIA ELECTRICA

DO-5

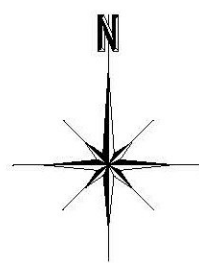


----- LIMITE DEL SECTOR


		REFUNDIDO	
		AYUNTAMIENTO DE CABRERIZOS	
		PLAN PARCIAL DEL SECTOR U. Ur.-12 C CRUZ DE CHICOLA CABRERIZOS (SALAMANCA)	
		CORNISA DEL TORMES, S.L.	
FECHA:	LOS ALCALDES DEL PROYECTO		
JURIS DE 2008			
ESCALA:	MIGUEL ANGEL MARTIN RODRIGUEZ INGENIERO DE CARRETERAS	JACINTO BOLAÑ GARCIA ARQUITECTO	
1/500			
RED DE TELECOMUNICACIONES			PLANO No. DO-6

LEYENDA

- RED PRINCIPAL DE RIEGO
- RED SECUNDARIA DE RIEGO
- ELECTROVALVULA

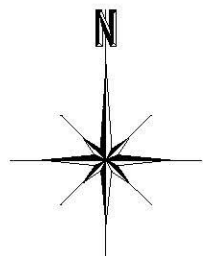

----- LIMITE DEL SECTOR

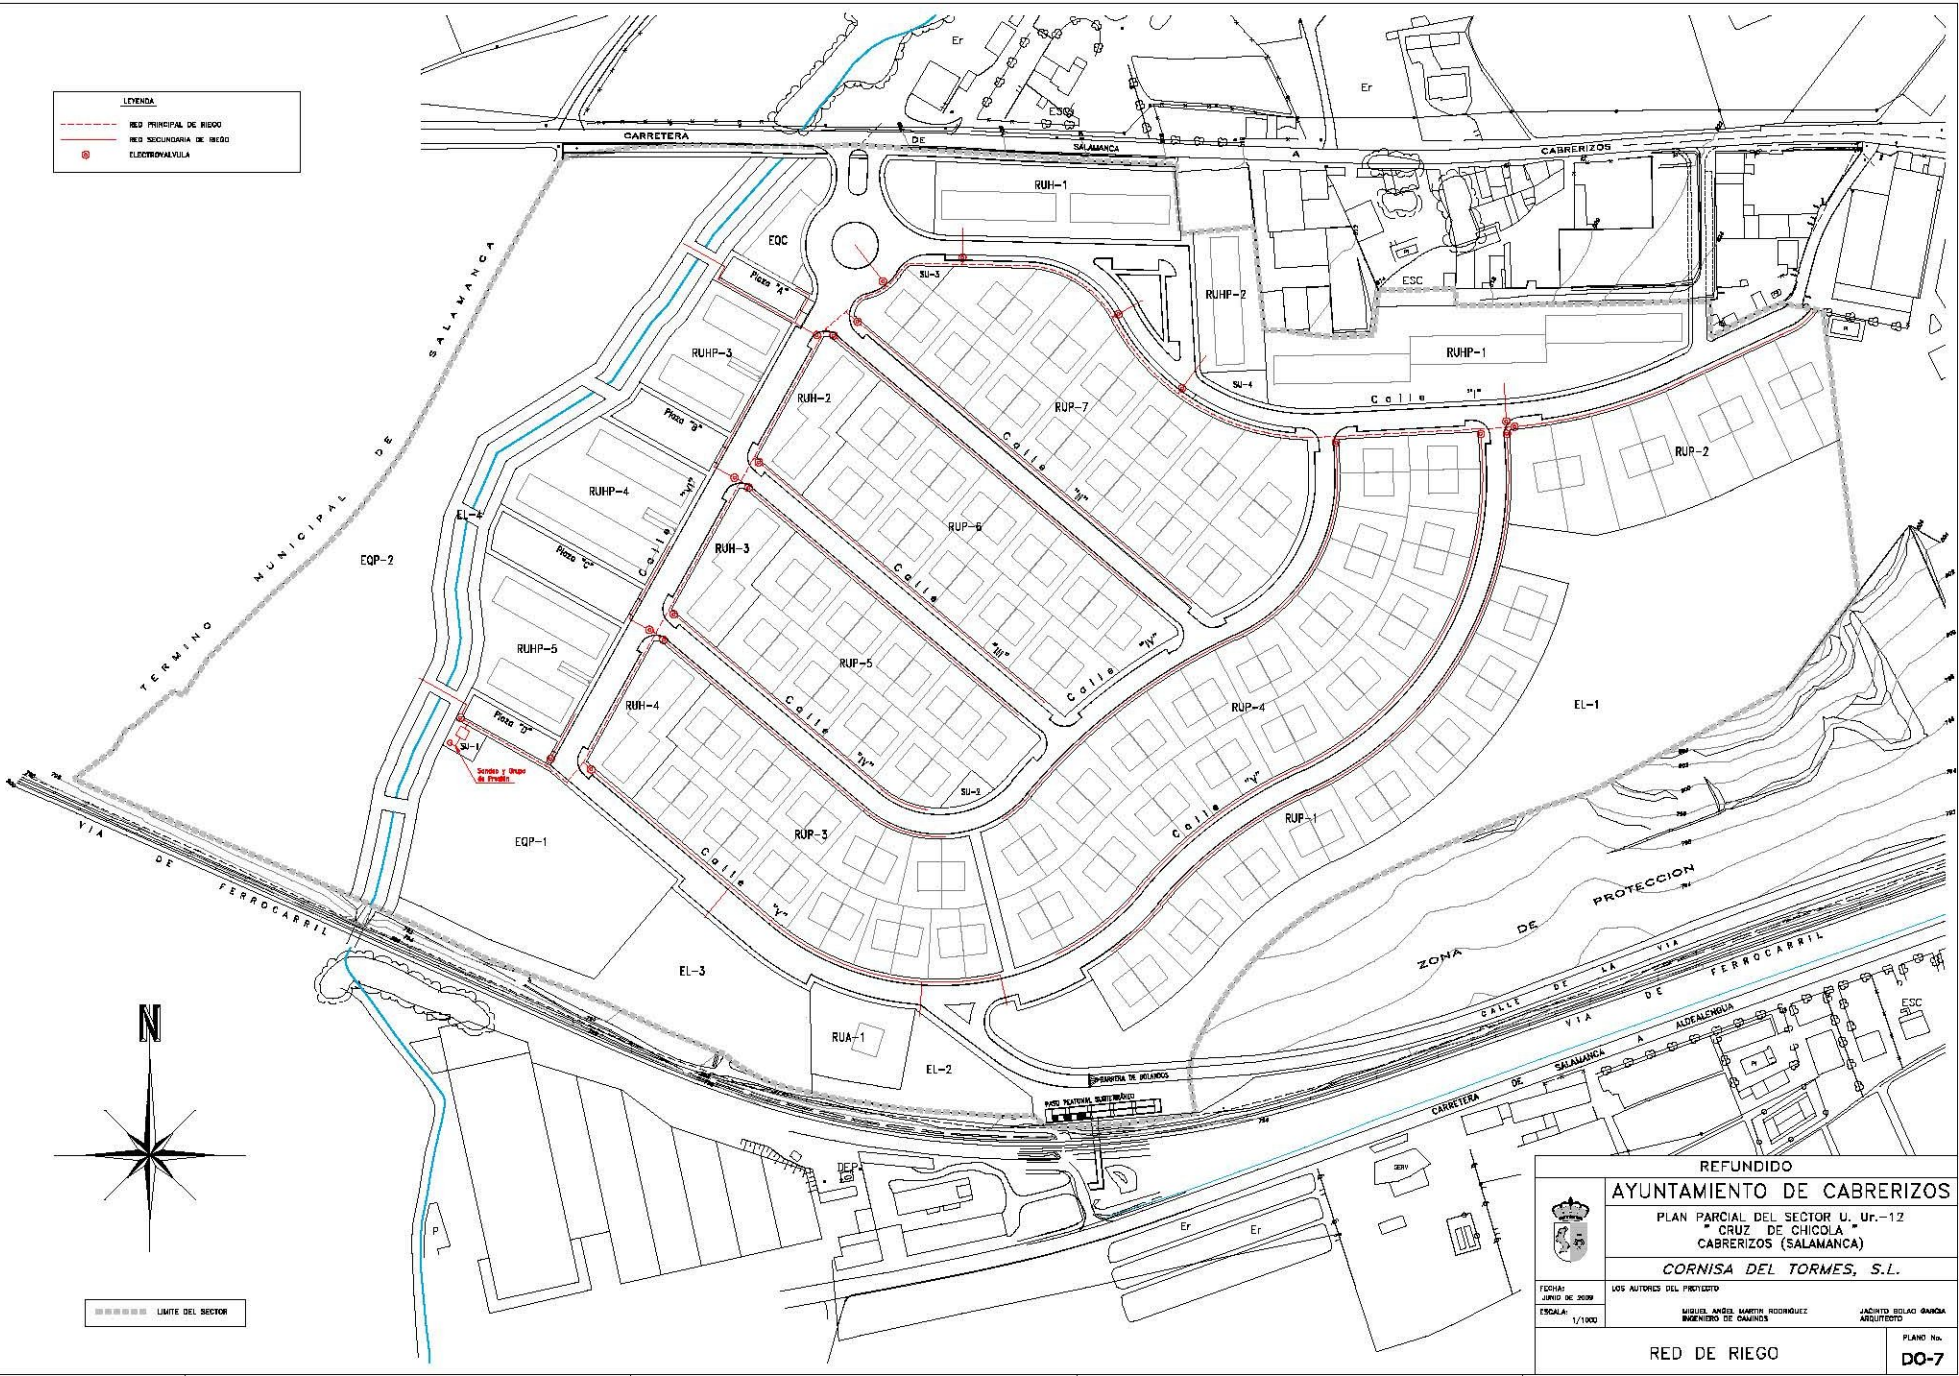

REFUNDIDO
AYUNTAMIENTO DE CABRERIZOS

PLAN PARCIAL DEL SECTOR U. Ur.-12
 " CRUZ DE CHICOLA "

CABRERIZOS (SALAMANCA)

CORNISA DEL TORMES, S.L.

FECHA: JUNIO DE 2009
 ESCALA: 1/1000

LOS AUTORES DEL PROYECTO
 MIGUEL ANGEL MARTIN RODRIGUEZ
 INGENIERO DE OBRAS

JACINTO SOLAS BARRA
 ARQUITECTO

PLANO No.
DO-7

RED DE RIEGO