
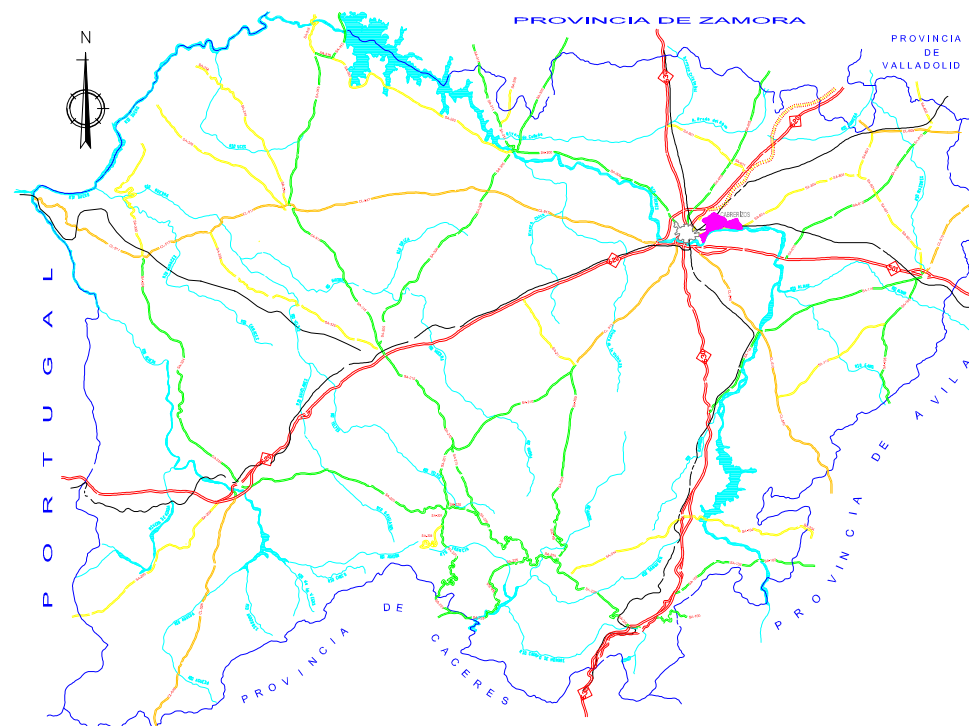


SECTOR U. Ur.18

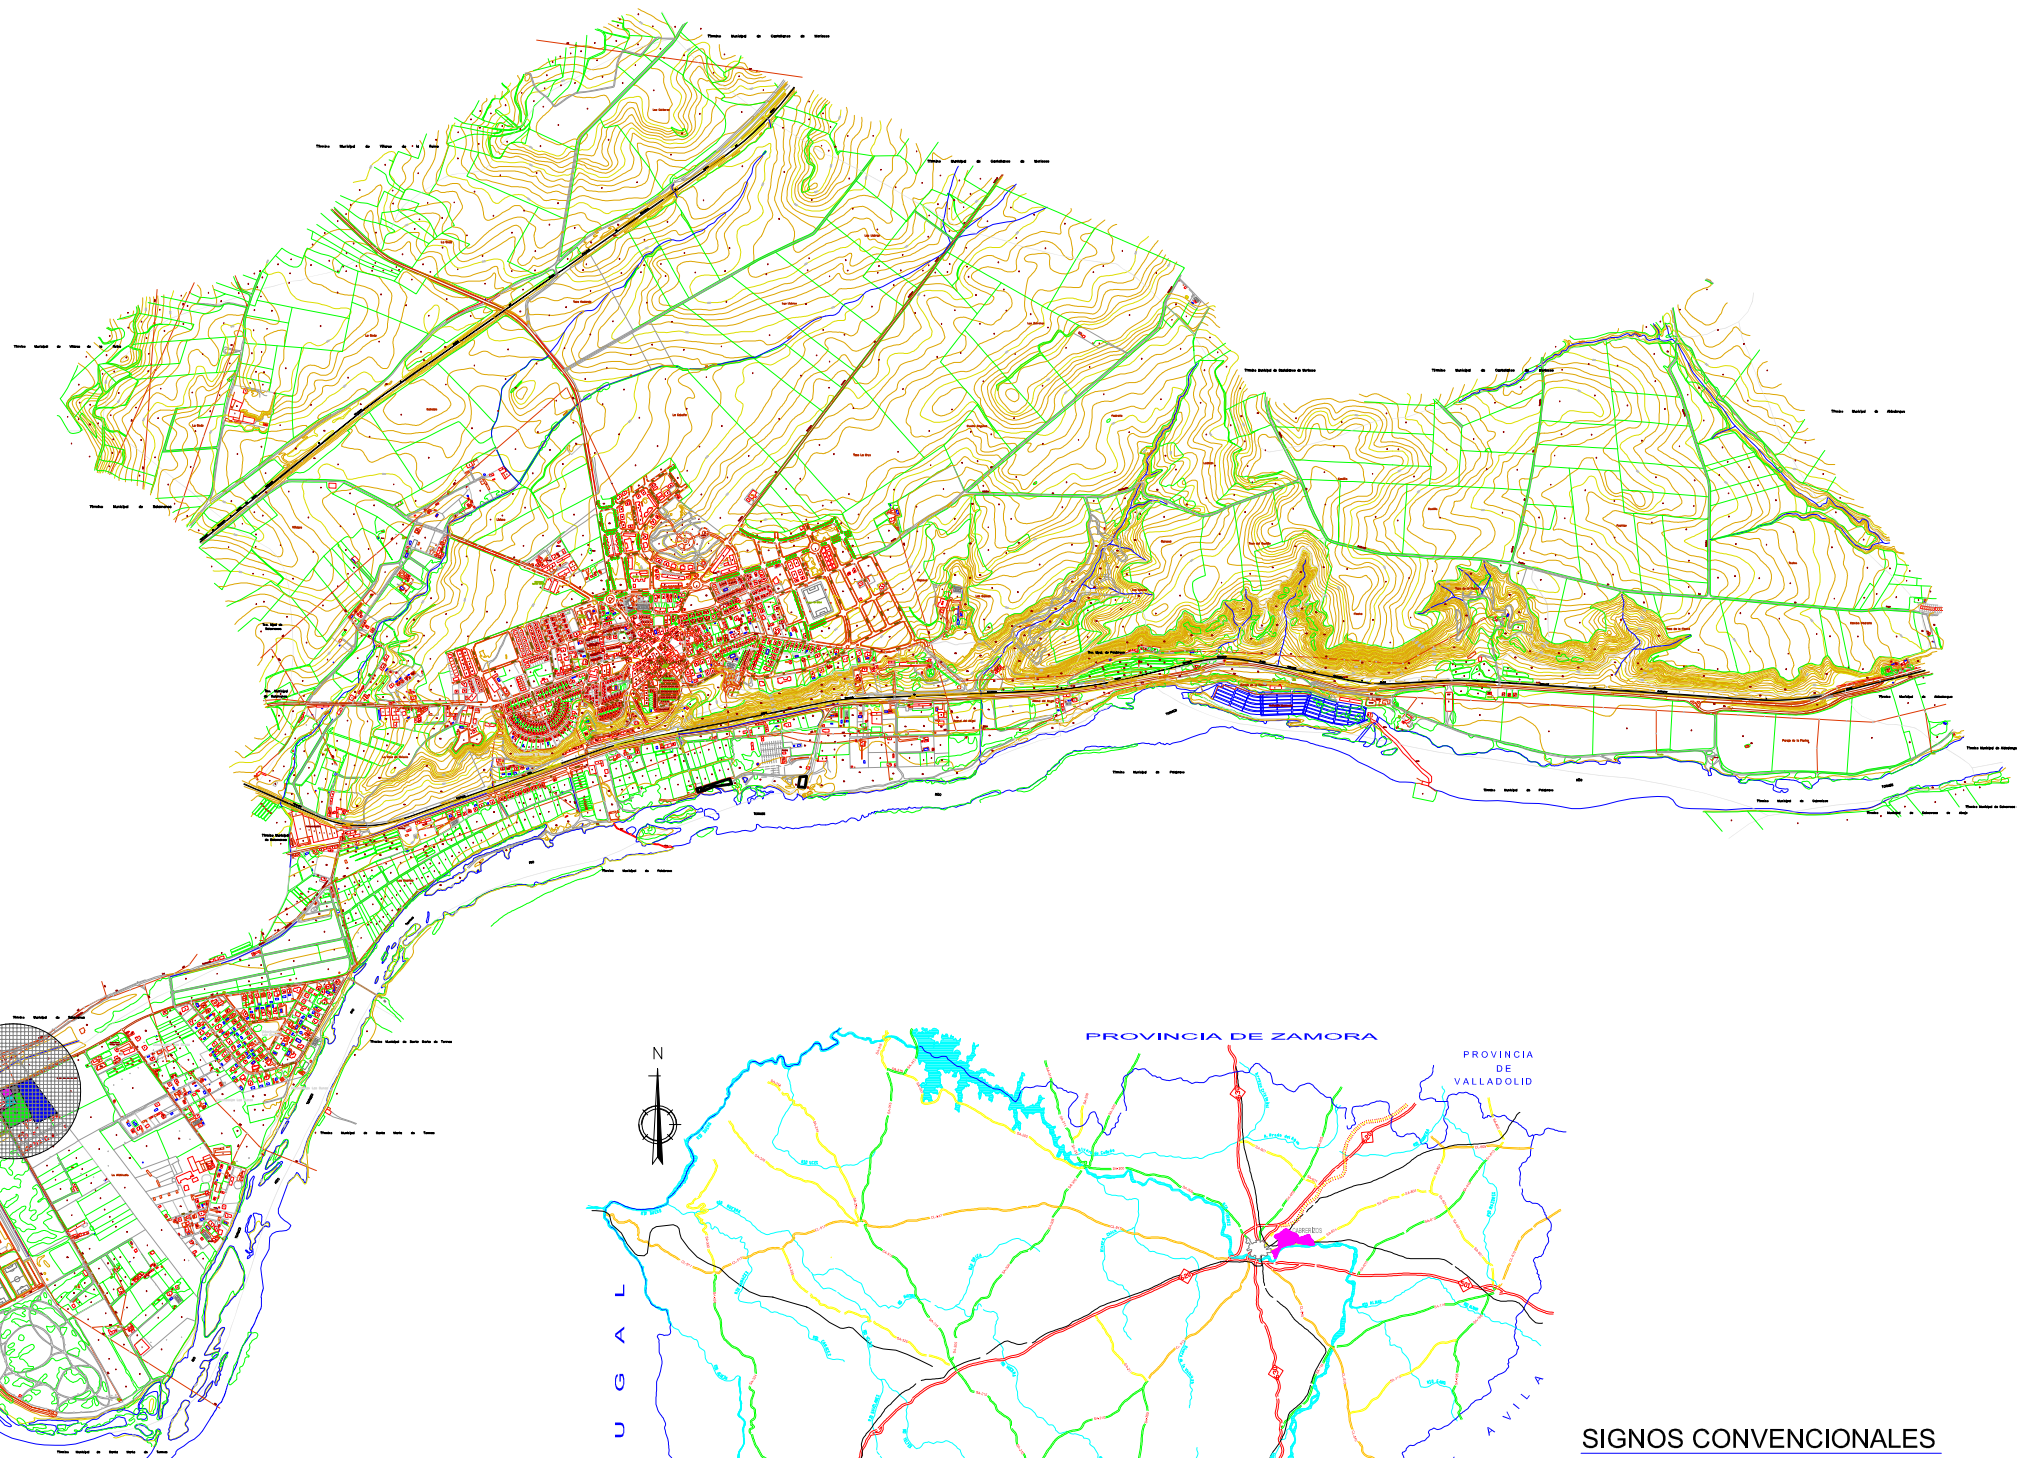

SIGNOS CONVENCIONALES

- RED DEL ESTADO
- RED DE INTERES GENERAL DEL ESTADO
- AUTOVIAS
- RED DE LA COMUNIDAD DE CASTILLA Y LEON
- RED BASICA
- RED COMPLEMENTARIA (REFERENTES)
- RED COMPLEMENTARIA (LOCALES)
- FERROCARRIL
- LIMITE FRONTERIZO
 - DE PROVINCIA
 - DE TERMINO MUNICIPAL

NUM.	REF. CATASTRAL	NOMBRE	SUPERFICIE			% APRTD.
			CATASTRAL	REAL	CONSTRUIDO	
01	87809 01 TL 7388S0001YR		924 M2	940 M2	307 M2	4,50 %
02	8780902TL7388S0001GR		727 M2	739 M2	44 M2	3,53 %
03	8780903TL7388S0001QR		11.060 M2	10.633 M2		50,86 %
03-A	87809A3TL388S0001KR		1.200 M2	1.235 M2	357 M2	5,91 %
04	8780904TL7388S0001PR		500 M2	276 M2	110 M2	1,32 %
05	8780905TL7388S0001LR		7.131 M2	7.082 M2		33,88 %
SUMA DE PARCELAS PRIVADAS				20.905 M2	818 M2	100,00 %
CAMINOS Y VIALES				2.252,68 M2		
SUMA SECTOR COMPLETO			21.149 M2	23.157,68 M2		

DOCUMENTO APROBACION INICIAL
 MODIFICACION PUNTUAL DEL PLANEAMIENTO CON ORDENACION DETALLADA DEL SECTOR U. Ur.18
 PETICIONARIO.
 M^º CONCEPCION PEREZ BERMEJO Y M^ºCANDIDA PEREZ BERMEJO

ARQUITECTOS:
 Documento de TRAMITACION (AH+AP) - ANGEL LUIS PERALVO SANCHON (N.col 3365 COAL)
 Doc. REFUNDIDO de AP. DEF. - Julio ALVAREZ ROBLES (N.col 1642 COAL)

PLAZA ESPAÑA,9,VILLAMAYOR DE ARMUÑA,37185 SALAMANCA, TFNO. 923 28 68 91
 C/ RECTOR TOVAR, 16-20, 2º Izda 37002 SALAMANCA Tf 620 868 757

EXP.	02/2010	ESCALA	DIBUJO
PI 01	DENOMINACION DEL PLANO:	SEPT.	2014
SITUACION. INFORMACION CATASTRAL. Doc REFUNDIDO Aprobación DEFNTV.			

ESTADO ACTUAL
NN.SS. PLAN PARCIAL U. Ur 18

USO	RESIDENCIAL
DENSIDAD	5 Viv / Ha
SUPERFICIE	2,2 Ha
USOS COMPATIBLES	TERCIARIO EQUIPAMIENTO
USOS INCOMPATIBLES	INDUSTRIAL
PARCELA MIN.	1.000,00
TIPOLOGIA	AISLADA PAREADA AGRUPADA
EDIF. BRUTA	0.15 m2/m2
OCUPACION	20%
ALTURA	2P+BC - 7.50m
RETRANQUEOS	---
APARCAMIENTO	2 P. x Viv

SECTOR U. Ur.18




DOCUMENTO APROBACION INICIAL MODIFICACION PUNTUAL DEL PLANEAMIENTO CON ORDENACION DETALLADA DEL SECTOR U. Ur.18 PETICIONARIO. M ^a CONCEPCION PEREZ BERMEJO Y M ^a CANDIDA PEREZ BERMEJO
ARQUITECTOS: Documento de TRAMITACION (A+AP) - ANGEL LUIS PERALVO SANCHON (N.col 3365 COAL) Doc. REFUNDIDO de AP. DEF. - Julio ALVAREZ ROBLES (N.col 1642 COAL)
PLAZA ESPAÑA,9,VILLAMAYOR DE ARMUÑA,37185 SALAMANCA. TFNO. 923 28 68 91 C/ RECTOR TOVAR, 16-20, 2º Izda 37002 SALAMANCA Tf 620 868 757

EXP. 02/2010	ESCALA DIBUJO
PI 02	SEPT. 2014
DENOMINACION DEL PLANO:	
CLASIFICACION URBANISTICA VIGENTE Doc REFUNDIDO Aprobación DEFNTV.	

DELIMITACION SECTOR
23.157,68 M2




DOCUMENTO APROBACION INICIAL
 MODIFICACION PUNTUAL DEL PLANEAMIENTO CON ORDENACION DETALLADA DEL SECTOR U. Ur.18
 PETICIONARIO.
 CABRERIZOS. SALAMANCA.
 M^º CONCEPCION PEREZ BERMEJO Y M^ºCANDIDA PEREZ BERMEJO
 ARQUITECTOS:
 Documento de TRAMITACION (AH+AP) - ANGEL LUIS PERALVO SANCHON (N.col 3365 COAL)
 Doc. REFUNDIDO de AP. DEF. - Julio ALVAREZ ROBLES (N.col 1642 COAL)
 PLAZA ESPAÑA,9,VILLAMAYOR DE ARMUÑA,37185 SALAMANCA, TFNO. 923 28 68 91
 C/ RECTOR TOVAR, 16-20, 2º Izda 37002 SALAMANCA Tf 620 868 757

EXP.	02/2010	 ESCALA 1: 1000
PI 03	DENOMINACION DEL PLANO:	
TOPOGRAFICO Doc REFUNDIDO Aprobación DEFNTV.		

MODIFICACION PUNTUAL CON O.D
NN.SS. PLAN PARCIAL U. Ur 18

USO	RESIDENCIAL
DENSIDAD min/max:	10/11 Viv / Ha (23-25)
SUPERFICIE	2,3 Ha
USOS COMPATIBLES	TERCIARIO EQUIPAMIENTO
USOS INCOMPATIBLES	INDUSTRIAL
PARCELA MIN.	400,00
TIPOLOGIA	AISLADA PAREADA AGRUPADA
EDIF. BRUTA	0.22 m2/m2
OCUPACION	50%
ALTURA	2P+BC - 7.50m
RETRANQUEOS	3m A LINDEROS
APARCAMIENTO	2 P. x Viv
RESRV. Min VPP:	30% (edf.)

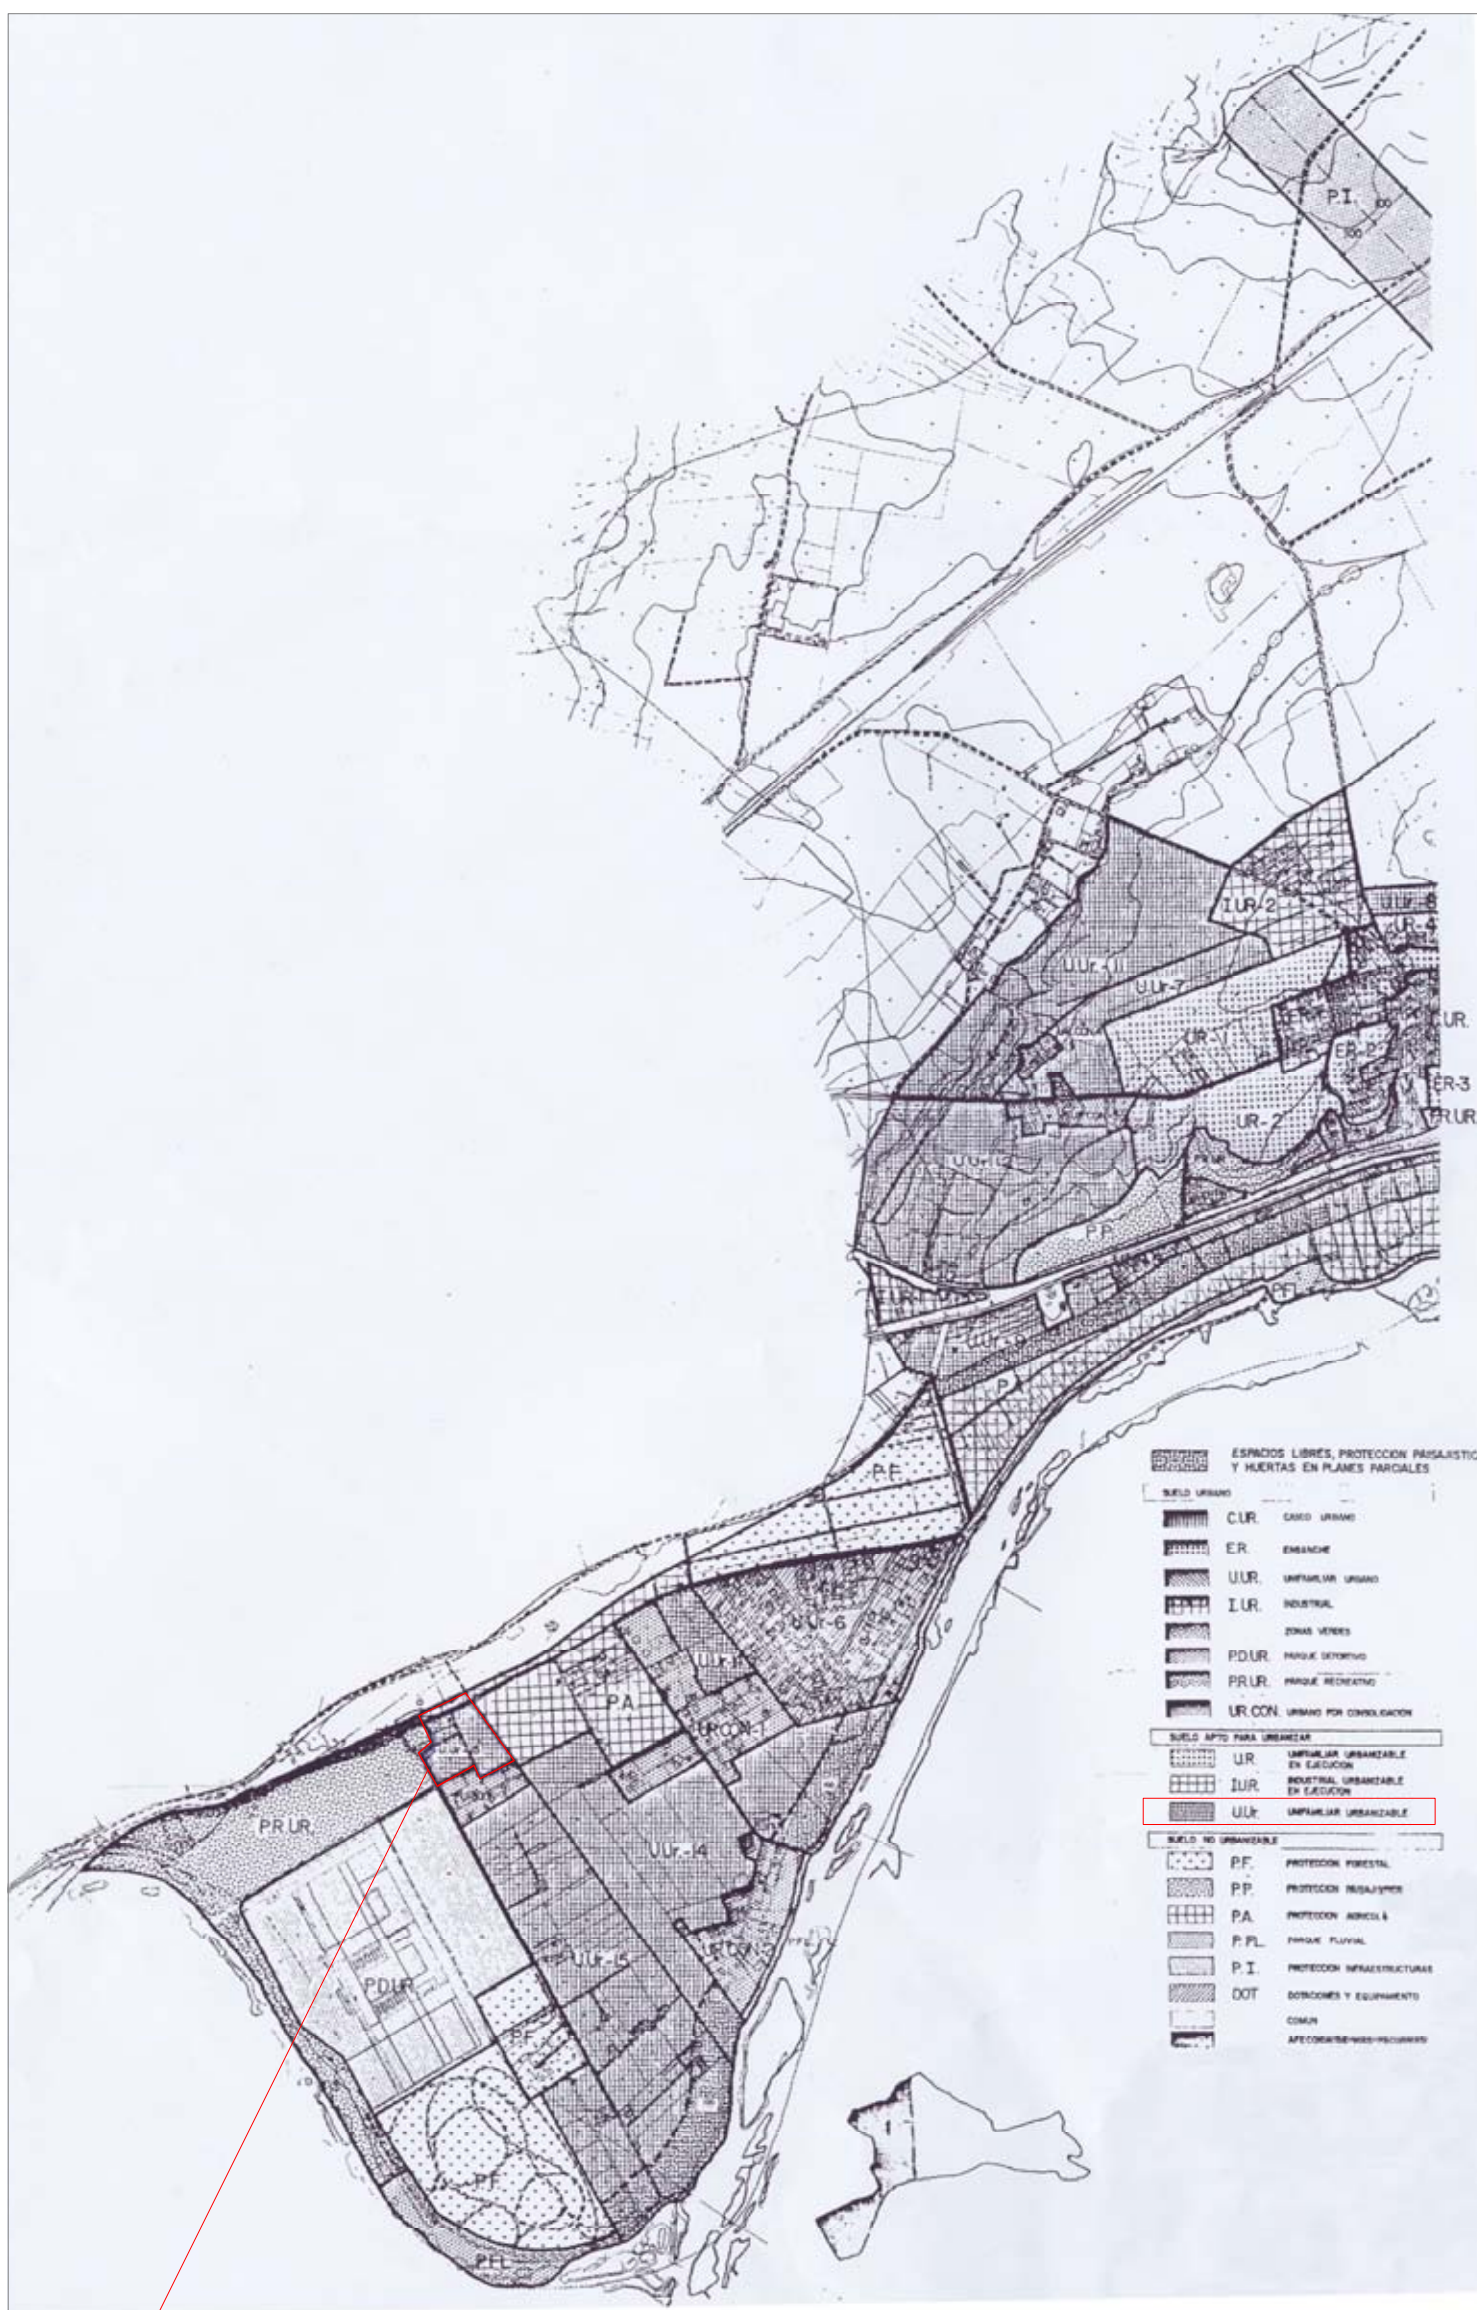


SECTOR U. Ur.18

DOCUMENTO APROBACION INICIAL MODIFICACION PUNTUAL DEL PLANEAMIENTO CON ORDENACION DETALLADA DEL SECTOR U. Ur.18 PETICIONARIO. M ^º CONCEPCION PEREZ BERMEJO Y M ^º CANDIDA PEREZ BERMEJO ARQUITECTOS: Documento de TRAMITACION (AI+AP) - ANGEL LUIS PERALVO SANCHON (N.col 3365 COAL) Doc. REFUNDIDO de AP. DEF. - Julio ALVAREZ ROBLES (N.col 1642 COAL) PLAZA ESPAÑA,9,VILLAMAYOR DE ARMUÑA,37185 SALAMANCA, TFNO. 923 28 68 91 C/ RECTOR TOVAR, 16-20, 2º Izda 37002 SALAMANCA Tf 620 868 757
--

EXP.	02/2010	ESCALA	DIBUJO
P0	01	DENOMINACION DEL PLANO:	SEPT. 2014
CLASIFICACION URBANISTICA. PROPUESTA Doc REFUNDIDO Aprobación DEFNTV.			

DELIMITACION SECTOR
23.157,68 M2

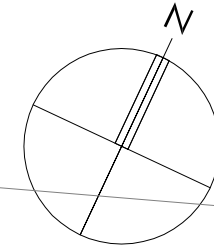

CUADRO SUPERFICIES MANZANAS

MANZANA	A	MANZANA B	MANZANA C	MANZANA D	
PARCELA	SUP.	PARCELA	SUP.	PARCELA	SUP.
18	608,50	01-02-03-04-05	EQ.01 1.158,76	13	475,00
19	808,50	600,00	3.000,00	E.L	1.158,76
20	1.009,00	06	499,00		
21	834,50	07-08-09-10-11			
22	665,50	400,00	2.000,00		552,00 1.656,00
23	486,00	12	421,50		17 517,00
	4.412,00		5.920,50		2.317,52 2.648,00
TOTAL				15.298,02	


CUADRO SUPERFICIES TOTALES

MANZANAS	A-B-C-D	15.298,02
EXCEDENTE ACERAS (NOROESTE)		286,00
VIALES		4.382,98
ACERAS (Incluido S.Urb)		2.265,68
APARCAMIENTOS	57P.A-2P.A Mov. Red.	757,00
CESION UR CON 9		168,00
TOTAL		23.157,68

CUADRO DENSIDADES

SUPERFICIE DEL SECTOR	DENSIDAD		N DE VIVIENDAS TOTAL
	MINIMA	MAXIMA	23 (30% VPP=7)
2,32 ha	10 viv/ha	11 viv/ha	
SUPERFICIE DEL SECTOR	EDIFICABILIDAD		SUPERFICIE EDIFICABLE
23.157,68 M2	0,22		5.094,68
MANZANA	N DE VIVIENDAS		EDIFICABILIDAD ASIGNADA
MANZANA A	6	6	1.250,00
MANZANA B	12	13	2.800,00
MANZANA C	EQUIPAMENTOS Y ESPACIOS LIBRES		
MANZANA D	5	6	1.000,00
TOTAL	23	25	7 VPP 5.050,00

SUPERFICIE DEL SECTOR	EDIFICABILIDAD	SUPERFICIE EDIFICABLE
23.157,68 M2	0,22	5.094,68
SUPERFICIE EQUIPAMENTOS Y E. LIBRES	5% SECTOR. 1.158,88	1.158,76
	15% S. EDIF. 764,20	EN PROYECTO

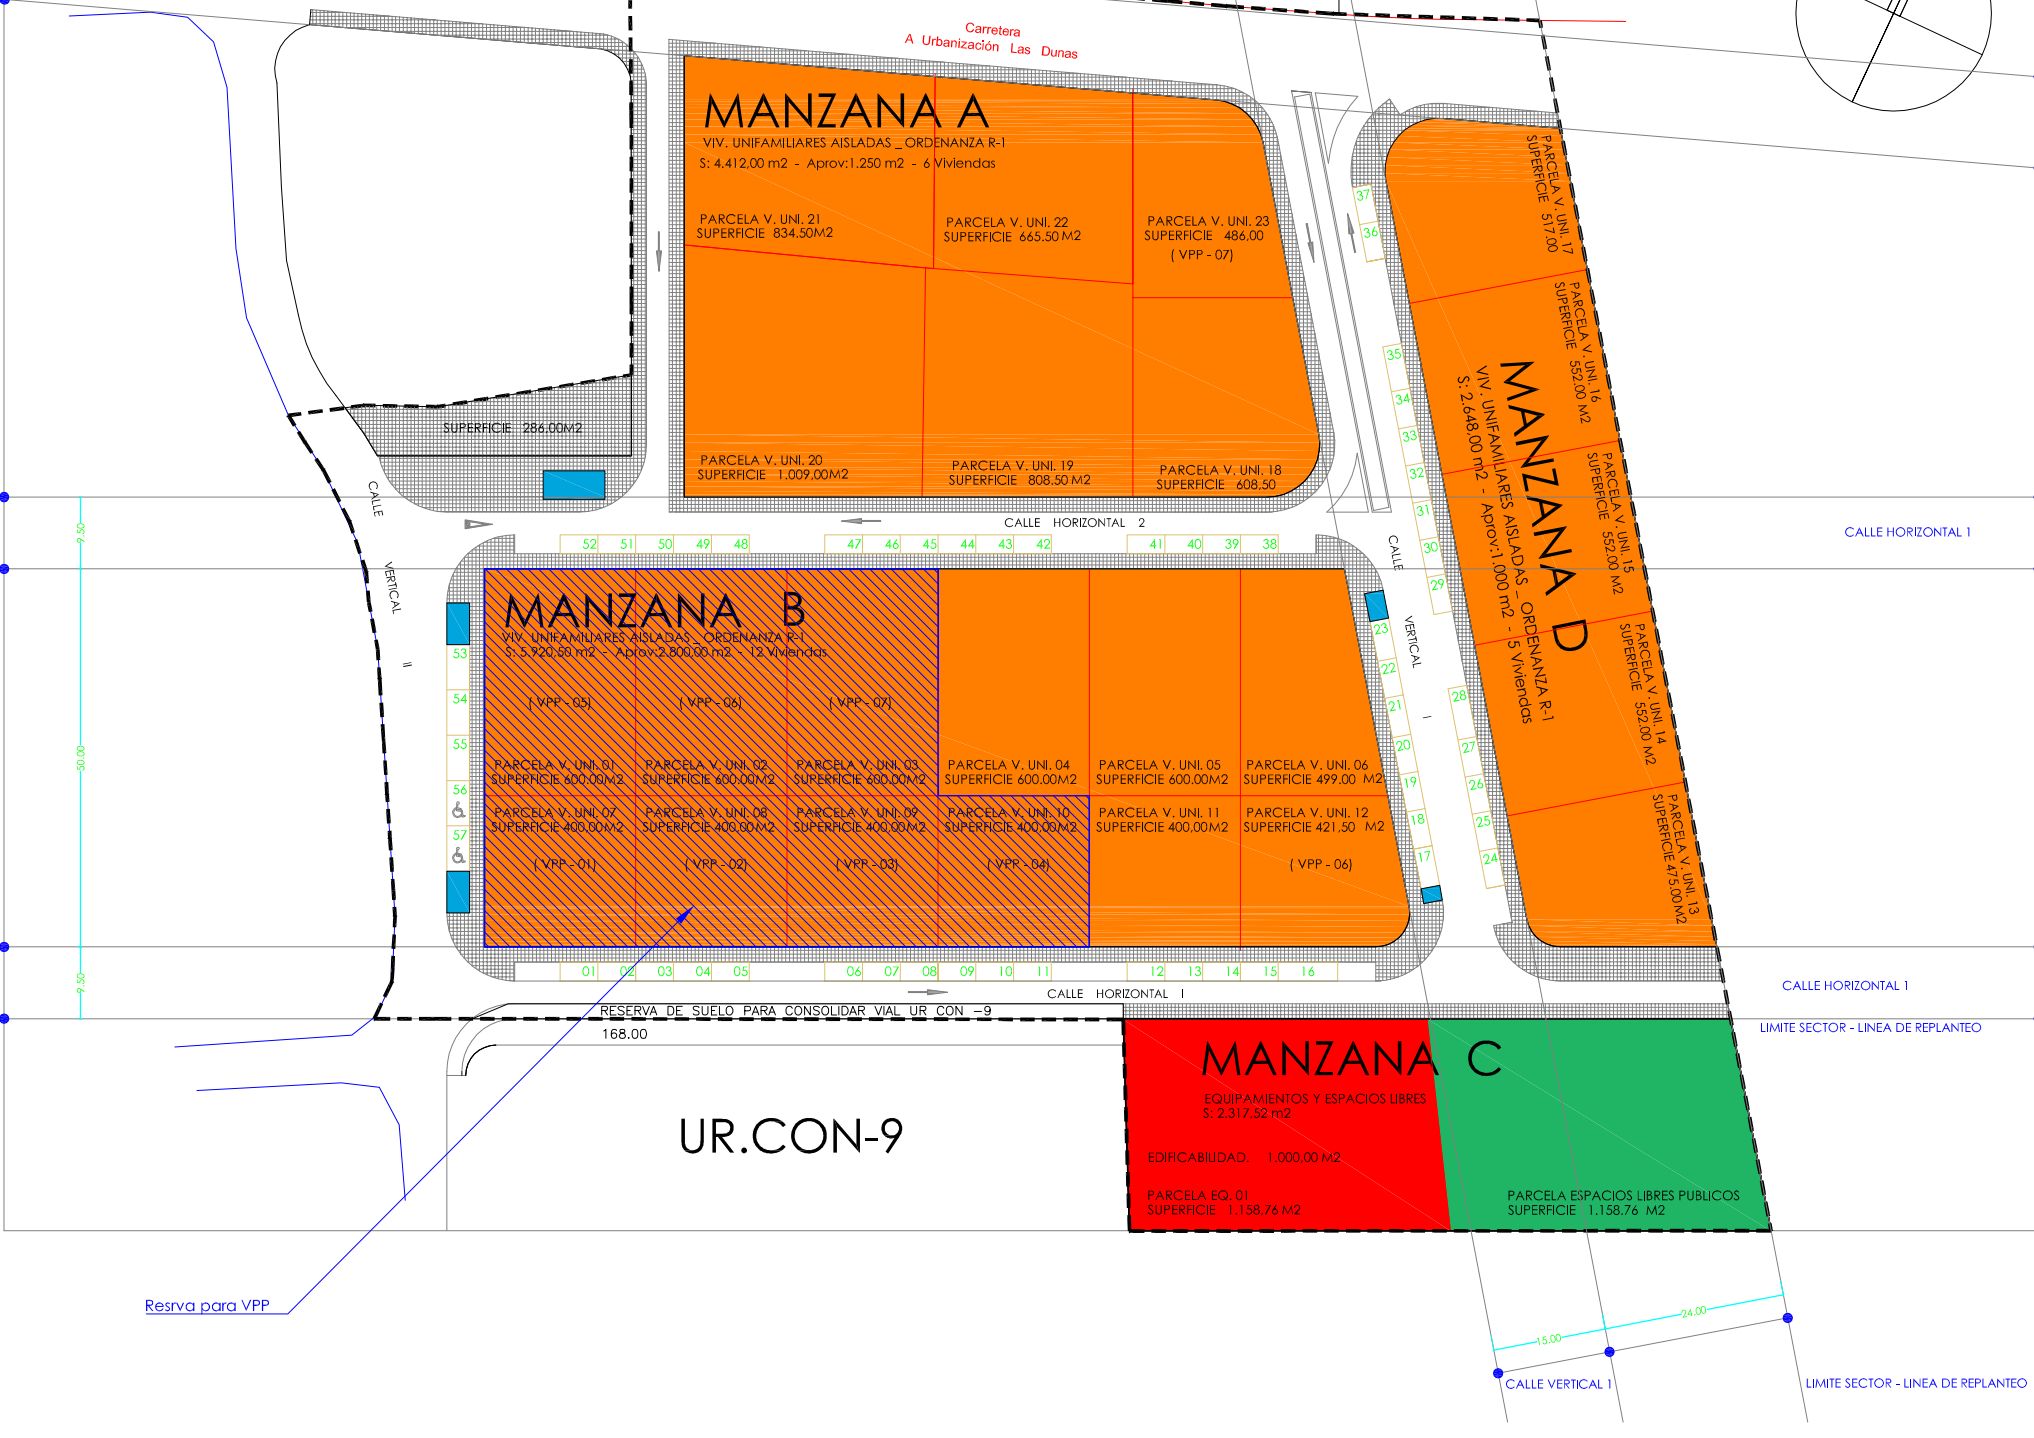

CALIFICACIONES Y USOS

	ORDENANZA USO GLOBAL RESIDENCIAL		RESERVA de VPP
	ORDENANZA USO GLOBAL SERVICIOS URBANOS SU		LIMITE SUELO URBANIZABLE (SUR-D)
	ORDENANZA USO GLOBAL EQUIPAMENTOS		ALINEACION PROPUESTA
	ORDENANZA USO GLOBAL ESPACIOS LIBRES		CONTENEDORES DE RESIDUOS

MODIFICACION PUNTUAL DEL PLANEAMIENTO CON ORDENACION DETALLADA DEL SECTOR U. UR.18 CABRERIZOS. SALAMANCA.



PETICIONARIO:
M^º CONCEPCION PEREZ BERMEJO Y M^ºCANDIDA PEREZ BERMEJO

ARQUITECTOS:
Documento de TRAMITACION (AH+P) - ANGEL LUIS PERALVO SANCHON (N.col 3365 COAL)
Doc. REFUNDIDO de AP. DEF. - Julio ALVAREZ ROBLES (N.col 1642 COAL)

PLAZA ESPAÑA,9,VILLAMAYOR DE ARMUÑA,37185 SALAMANCA, TFNO. 923 28 68 91
C/ RECTOR TOVAR, 16-20, 2º Izda 37002 SALAMANCA Tf 620 868 757

EXP.	02/2010	ESCALA 1:1000
PO 02		
DENOMINACION DEL PLANO:		SEPT. 2014
CALIFICACION Y USOS		
Doc REFUNDIDO Aprobación DEFNTV.		

DELIMITACION SECTOR
23.157,68 M2

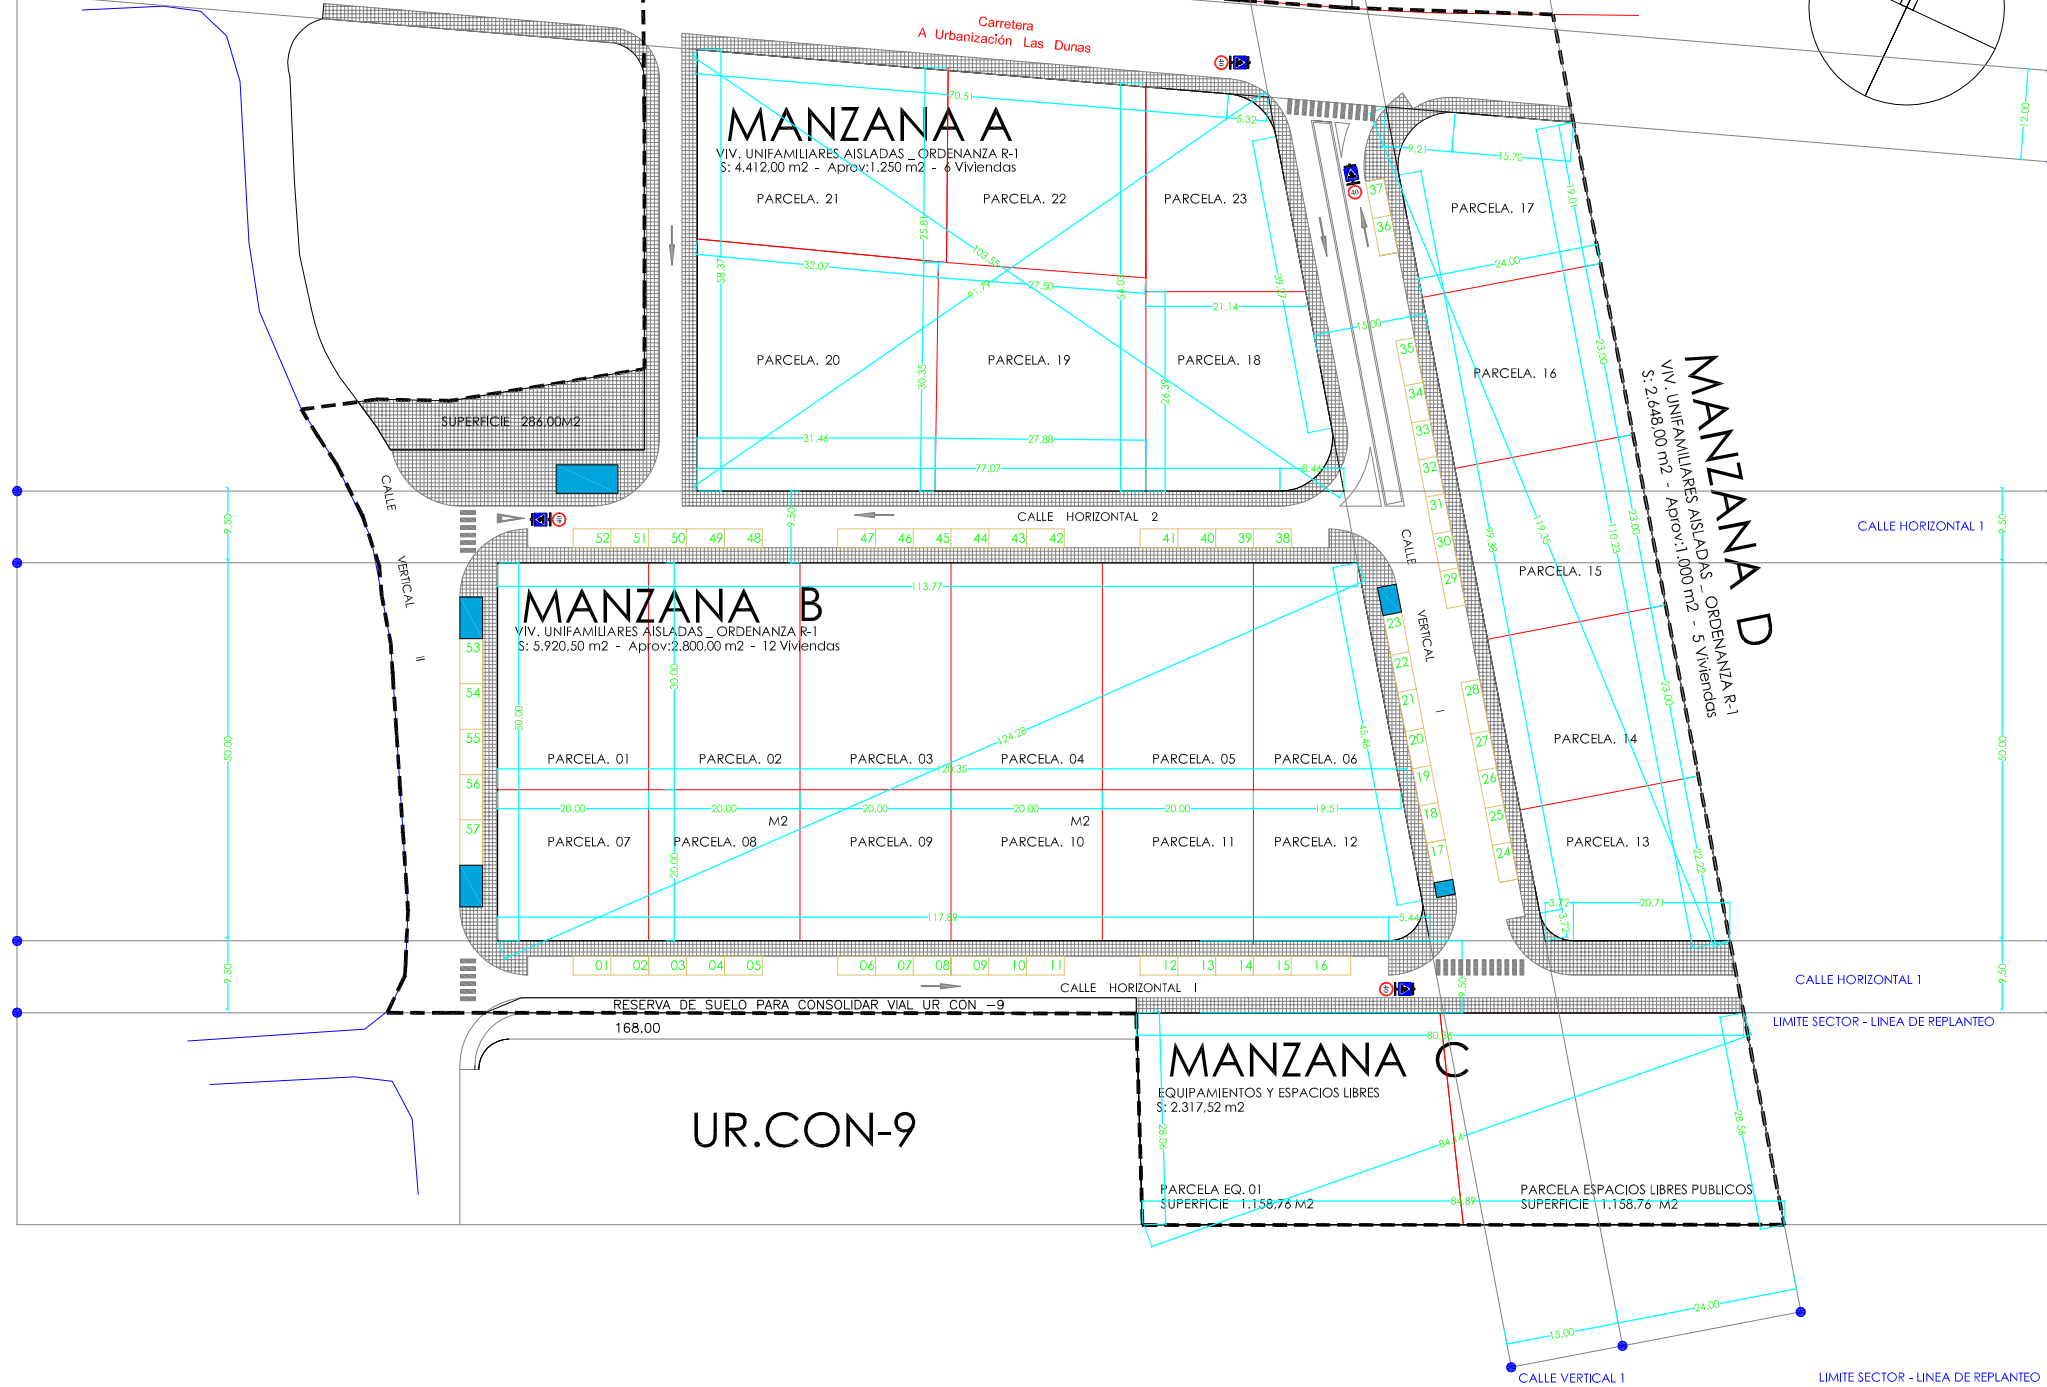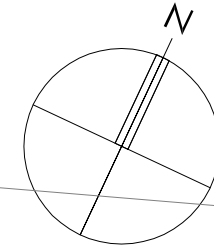

CUADRO SUPERFICIES MANZANAS

MANZANA	A	MANZANA B	MANZANA C	MANZANA D	
PARCELA	SUP.	PARCELA	SUP.	PARCELA	SUP.
18	608,50	01-02-03-04-05	EQ.01 1.158,76	13	475,00
19	808,50	600,00 3.000,00	E.L 1.158,76	14-15-16	
20	1.009,00	06	499,00		
21	834,50	07-08-09-10-11			
22	665,50	400,00 2.000,00		552,00	1.656,00
23	486,00	12	421,50	17	517,00
	4.412,00	5.920,50	2.317,52		2.648,00
TOTAL				15.298,02	

CUADRO SUPERFICIES TOTALES

MANZANAS	A-B-C-D	15.298,02
EXCEDENTE ACERAS (NOROESTE)		286,00
VIALES		4.382,98
ACERAS (Incluido S.Urb)		2.265,68
APARCAMIENTOS	57P.A-2P.A Mov. Red.	757,00
CESION UR CON 9		168,00
TOTAL		23.157,68

CUADRO DENSIDADES

SUPERFICIE DEL SECTOR	DENSIDAD	N DE VIVIENDAS TOTAL
2,32 ha	MINIMA 10 viv/ha MAXIMA 11 viv/ha	23 (30% VPP=7)
SUPERFICIE DEL SECTOR	EDIFICABILIDAD	SUPERFICIE EDIFICABLE
23.157,68 M2	0,22	5.094,68
MANZANA	N DE VIVIENDAS	EDIFICABILIDAD ASIGNADA
MANZANA A	6 6	1.250,00
MANZANA B	12 13 7 VPP	2.800,00
MANZANA C	EQUIPAMENTOS Y ESPACIOS LIBRES	
MANZANA D	5 6	1.000,00
TOTAL	23 25 7 VPP	5.050,00

SUPERFICIE DEL SECTOR	EDIFICABILIDAD	SUPERFICIE EDIFICABLE
23.157,68 M2	0,22	5.094,68
SUPERFICIE EQUIPAMENTOS Y E. LIBRES	5% SECTOR.	15% S. EDIF.
	1.157,88	764,20
	1.158,76	EN PROYECTO

CALIFICACIONES Y USOS

	ORDENANZA USO GLOBAL RESIDENCIAL		LIMITE SUELO URBANIZABLE (SUR-D)
	ORDENANZA USO GLOBAL SERVICIOS URBANOS SU		ALINEACIÓN PROPUESTA
	ORDENANZA USO GLOBAL EQUIPAMENTOS		CONTENEDORES DE RESIDUOS
	ORDENANZA USO GLOBAL ESPACIOS LIBRES		

MODIFICACION PUNTUAL DEL PLANEAMIENTO CON ORDENACION DETALLADA DEL SECTOR U. Ur.18 CABRERIZOS. SALAMANCA.

PETICIONARIO:
Mª CONCEPCION PEREZ BERMEJO Y MªCANDIDA PEREZ BERMEJO

ARQUITECTOS:
Documento de TRAMITACION (AH+AP) - ANGEL LUIS PERALVO SANCHON (N.col 3365 COAL)
Doc. REFUNDIDO de AP. DEF. - Julio ALVAREZ ROBLES (N.col 1642 COAL)

PLAZA ESPAÑA,9,VILLAMAYOR DE ARMUÑA,37185 SALAMANCA, TFNO. 923 28 68 91
C/ RECTOR TOVAR, 16-20, 2º Izda 37002 SALAMANCA Tf 620 868 757

EXP. 02/2010




PO 03

DENOMINACION DEL PLANO:

ESCALA 1: 1000

SEPT. 2014

ACOTADO Y REPLANTEO
Doc REFUNDIDO Aprobación DEFNTV.

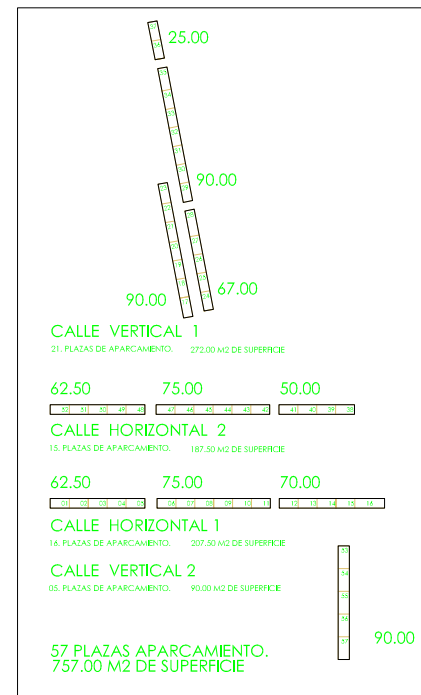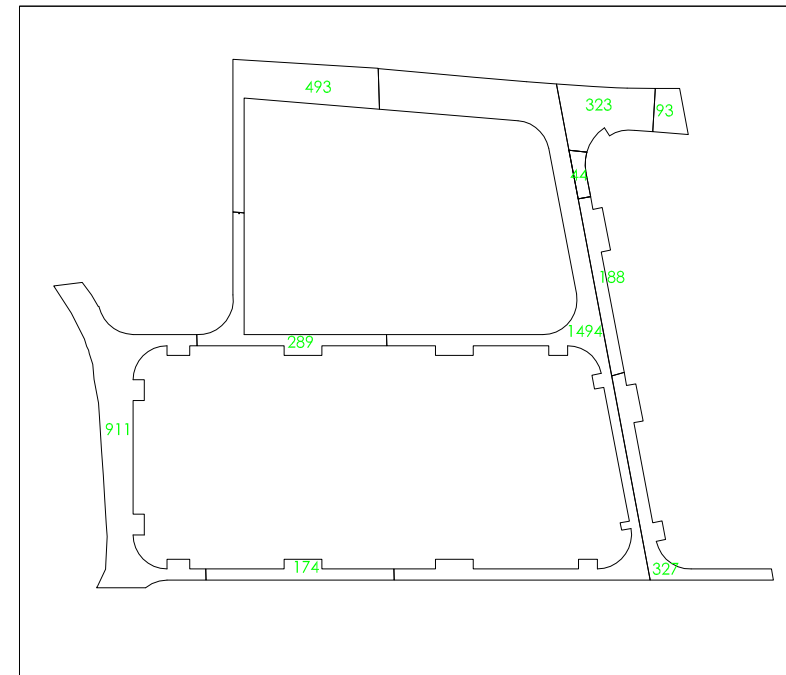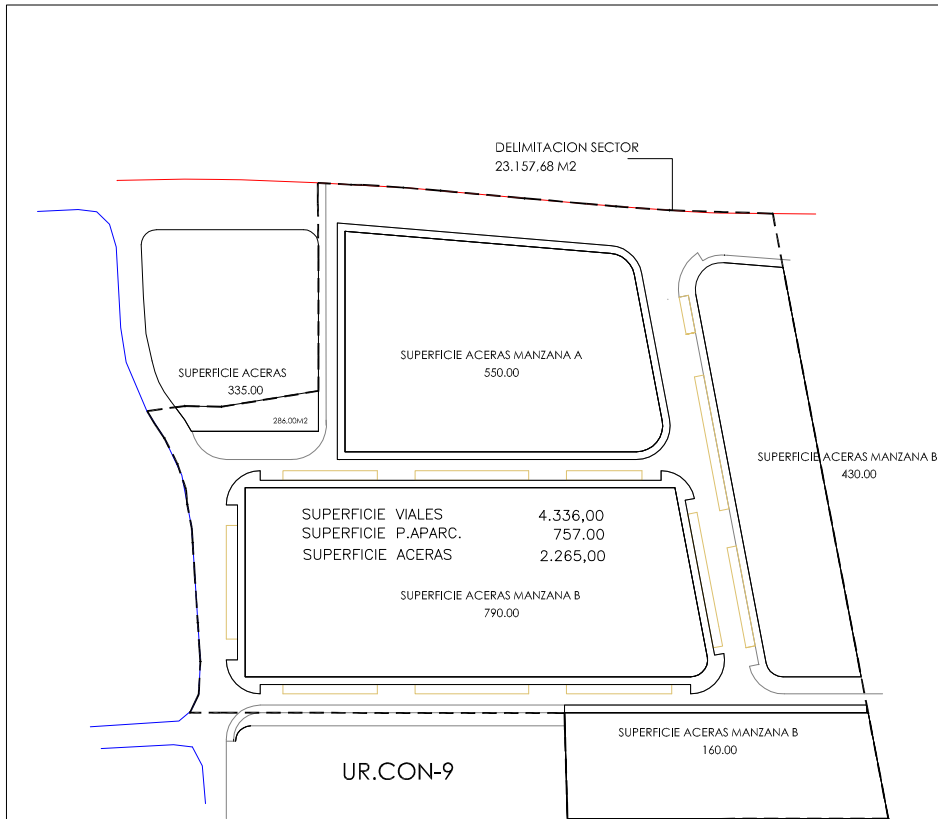

CUADRO SUPERFICIES MANZANAS								
MANZANA	A	MANZANA	B	MANZANA	C	MANZANA	D	
PARCELA	SUP.	PARCELA	SUP.	PARCELA	SUP.	PARCELA	SUP.	
18	608,50	01-02-03-04-05		EQ.01	1.158,76	13	475,00	
19	808,50	600,00	3.000,00	E.L	1.158,76	14-15-16		
20	1.009,00	06	499,00					
21	834,50	07-08-09-10-11						
22	665,50	400,00	2.000,00			552,00	1.656,00	
23	486,00	12	421,50			17	517,00	
	4.412,00		5.920,50		2.317,52		2.648,00	
TOTAL							15.298,02	

CUADRO SUPERFICIES TOTALES		
MANZANAS	A-B-C-D	15.298,02
EXCEDENTE ACERAS (NOROESTE)		286,00
VIALES		4.382,98
ACERAS	(Incluido S.Urb)	2.265,68
APARCAMIENTOS	57P.A-2P.A Mov. Red.	757,00
CESION UR CON 9		168,00
TOTAL		23.157,68

CUADRO DENSIDADES			
SUPERFICIE DEL SECTOR	DENSIDAD	N DE VIVIENDAS TOTAL	
2,32 ha	MINIMA 10 viv/ha MAXIMA 11 viv/ha	23 (30% VPP=7)	
SUPERFICIE DEL SECTOR	EDIFICABILIDAD	SUPERFICIE EDIFICABLE	
23.157,68 M2	0,22	5.094,68	
MANZANA	N DE VIVIENDAS	EDIFICABILIDAD ASIGNADA	
MANZANA A	6 6	1.250,00	
MANZANA B	12 13 7 VPP	2.800,00	
MANZANA C	EQUIPAMENTOS Y ESPACIOS LIBRES		
MANZANA D	5 6	1.000,00	
TOTAL	23 25 7 VPP	5.050,00	

SUPERFICIE DEL SECTOR	EDIFICABILIDAD	SUPERFICIE EDIFICABLE	
23.157,68 M2	0,22	5.094,68	
SUPERFICIE EQUIPAMENTOS Y E. LIBRES	5% SECTOR. 1.157,88 15% S. EDIF. 764,20	1.158,76 EN PROYECTO	

CALIFICACIONES Y USOS

	ORDENANZA USO GLOBAL RESIDENCIAL		LIMITE SUELO URBANIZABLE (SUR-D)
	ORDENANZA USO GLOBAL SERVICIOS URBANOS SU		ALINEACIÓN PROPUESTA
	ORDENANZA USO GLOBAL EQUIPAMENTOS		CONTENEDORES DE RESIDUOS
	ORDENANZA USO GLOBAL ESPACIOS LIBRES		


MODIFICACION PUNTUAL DEL PLANEAMIENTO CON ORDENACION DETALLADA DEL SECTOR U. Ur.18 CABRERIZOS. SALAMANCA.

PETICIONARIO:
Mª CONCEPCION PEREZ BERMEJO Y Mª CANDIDA PEREZ BERMEJO

ARQUITECTOS:
Documento de TRAMITACION (AH+AP) - ANGEL LUIS PERALVO SANCHON (N.col 3365 COAL)
Doc. REFUNDIDO de AP. DEF. - Julio ALVAREZ ROBLES (N.col 1642 COAL)

PLAZA ESPAÑA,9,VILLAMAYOR DE ARMUÑA,37185 SALAMANCA, TFNO. 923 28 68 91
C/ RECTOR TOVAR, 16-20, 2º Izda 37002 SALAMANCA Tf 620 868 757

EXP.	02/2010	ESCALA 1:50
PO 03.1	DENOMINACION DEL PLANO:	
		SEPT. 2014
SECCIONES DE CALLES Y PERFILES LONGITUDINALES Doc REFUNDIDO Aprobación DEFNTV.		

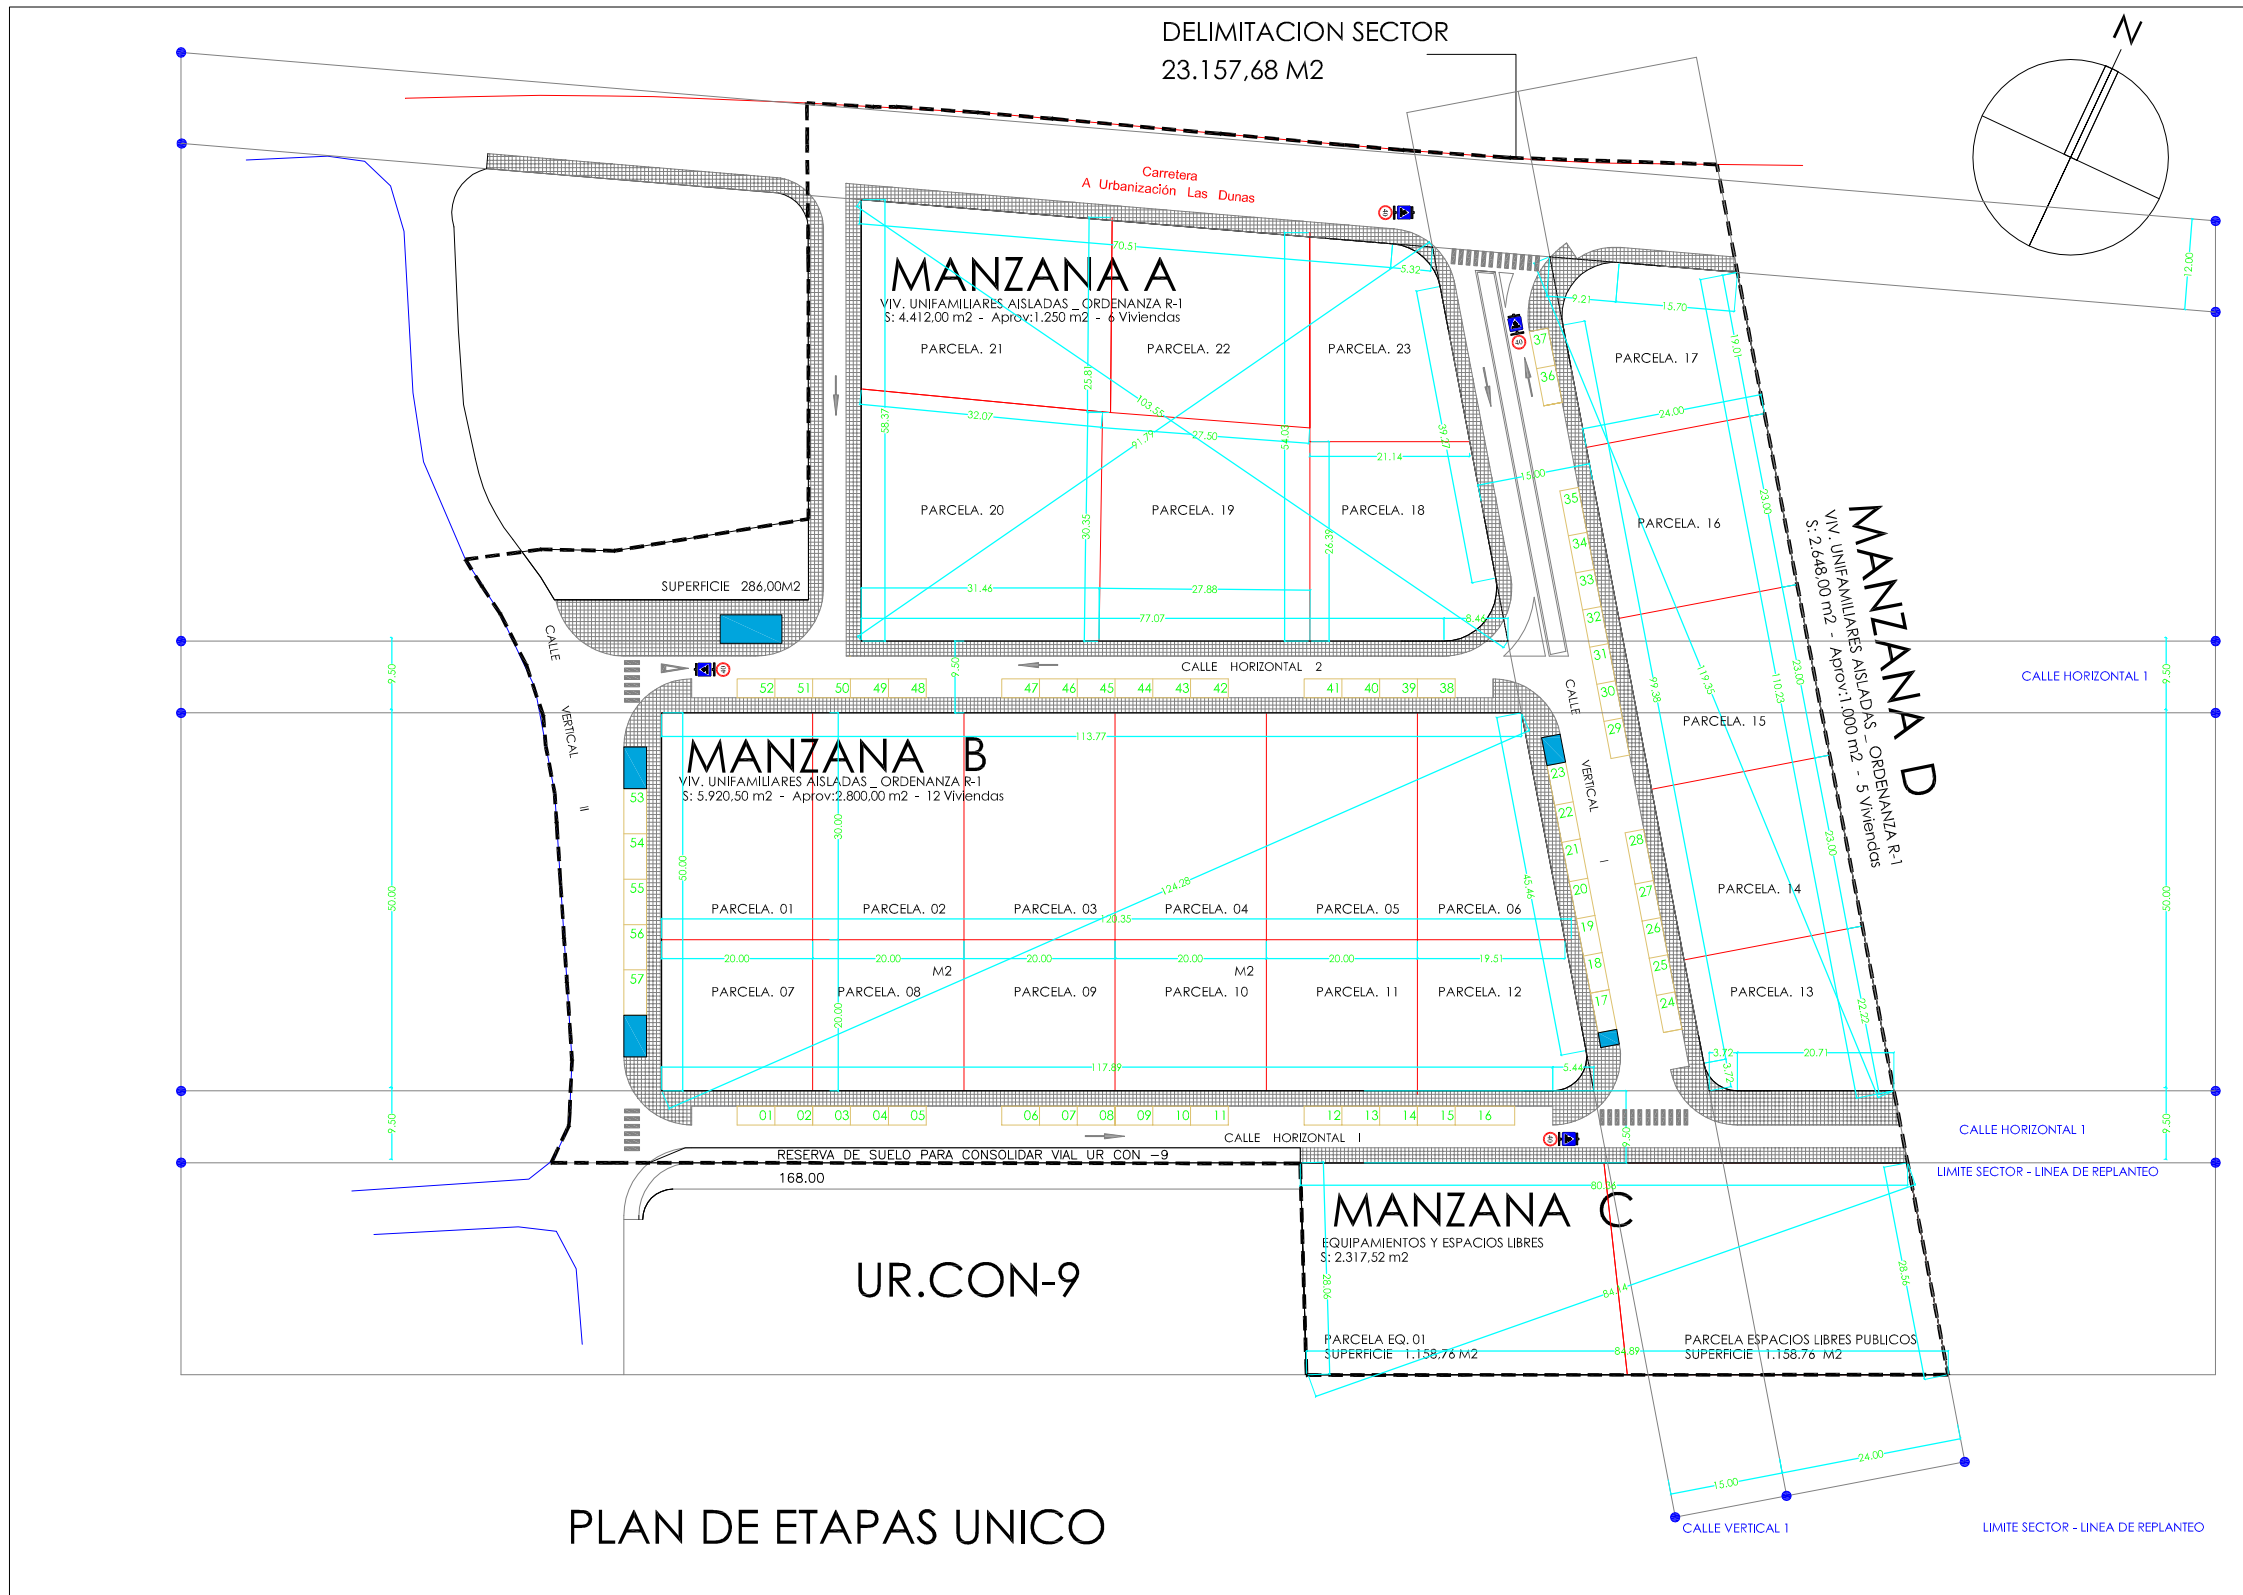

CUADRO SUPERFICIES MANZANAS							
MANZANA	A	MANZANA	B	MANZANA	C	MANZANA	D
PARCELA	SUP.	PARCELA	SUP.	PARCELA	SUP.	PARCELA	SUP.
18	608,50	01-02-03-04-05		EQ.01	1.158,76	13	475,00
19	808,50	600,00	3.000,00	E.L	1.158,76	14-15-16	
20	1.009,00	06	499,00				
21	834,50	07-08-09-10-11					
22	665,50	400,00	2.000,00			552,00	1.656,00
23	486,00	12	421,50			17	517,00
	4.412,00		5.920,50		2.317,52		2.648,00
TOTAL						15.298,02	

CUADRO SUPERFICIES TOTALES		
MANZANAS	A-B-C-D	15.298,02
EXCEDENTE ACERAS (NOROESTE)		286,00
VIALES		4.382,98
ACERAS	(Incluido S.Urb)	2.265,68
APARCAMIENTOS	57P.A-2P.A Mov. Red.	757,00
CESION UR CON 9		168,00
TOTAL		23.157,68

CUADRO DENSIDADES			
SUPERFICIE DEL SECTOR	2,32 ha	DENSIDAD	N DE VIVIENDAS TOTAL
		MINIMA 10 viv/ha	23 (30% VPP=7)
		MAXIMA 11 viv/ha	
SUPERFICIE DEL SECTOR	23.157,68 M2	EDIFICABILIDAD	SUPERFICIE EDIFICABLE
		0,22	5.094,68
MANZANA		N DE VIVIENDAS	EDIFICABILIDAD ASIGNADA
MANZANA A	6	6	1.250,00
MANZANA B	12	13	2.800,00
MANZANA C			EQUIPAMENTOS Y ESPACIOS LIBRES
MANZANA D	5	6	1.000,00
TOTAL	23	25	7 VPP
			5.050,00

SUPERFICIE DEL SECTOR	23.157,68 M2	EDIFICABILIDAD	0,22	SUPERFICIE EDIFICABLE	5.094,68
SUPERFICIE EQUIPAMENTOS Y E. LIBRES	5% SECTOR.	1.157,88	15% S. EDIF.	764,20	1.158,76 EN PROYECTO

CALIFICACIONES Y USOS

- ORDENANZA USO GLOBAL RESIDENCIAL
- ORDENANZA USO GLOBAL SERVICIOS URBANOS SU
- ORDENANZA USO GLOBAL EQUIPAMENTOS
- ORDENANZA USO GLOBAL ESPACIOS LIBRES
- LIMITE SUELO URBANIZABLE (SUR-D)
- ALINEACIÓN PROPUESTA
- CONTENEDORES DE RESIDUOS

MODIFICACION PUNTUAL DEL PLANEAMIENTO CON ORDENACION DETALLADA DEL SECTOR U. Ur.18 CABRERIZOS, SALAMANCA.

PETICIONARIO:
Mª CONCEPCION PEREZ BERMEJO Y MªCANDIDA PEREZ BERMEJO

ARQUITECTOS:
Documento de TRAMITACION (AH+AP) - ANGEL LUIS PERALVO SANCHON (N.col 3365 COAL)
Doc. REFUNDIDO de AP. DEF. - Julio ALVAREZ ROBLES (N.col 1642 COAL)

PLAZA ESPAÑA,9,VILLAMAYOR DE ARMUÑA,37185 SALAMANCA, TFNO. 923 28 68 91
C/ RECTOR TOVAR, 16-20, 2º Izda 37002 SALAMANCA Tf 620 868 757

EXP. 02/2010

PO 04

DENOMINACION DEL PLANO:

ESCALA 1:1000

SEPT. 2014


RED VIARIA Y PLAN DE ETAPAS
Doc REFUNDIDO Aprobación DEFNTV.

CUADRO SUPERFICIES MANZANAS							
MANZANA	A	MANZANA	B	MANZANA	C	MANZANA	D
PARCELA	SUP.	PARCELA	SUP.	PARCELA	SUP.	PARCELA	SUP.
18	608,50	01-02-03-04-05		EQ.01	1.158,76	13	475,00
19	808,50	600,00	3.000,00	E.L	1.158,76	14-15-16	
20	1.009,00	06	499,00				
21	834,50	07-08-09-10-11					
22	665,50	400,00	2.000,00			552,00	1.656,00
23	486,00	12	421,50			17	517,00
4.412,00		5.920,50		2.317,52		2.648,00	
TOTAL						15.298,02	


CUADRO SUPERFICIES TOTALES		
MANZANAS	A-B-C-D	15.298,02
EXCEDENTE ACERAS (NOROESTE)		286,00
VIALES		4.382,98
ACERAS	(Incluido S.Urb)	2.265,68
APARCAMIENTOS	57P.A-2P.A Mov. Red.	757,00
CESION UR CON 9		168,00
TOTAL		23.157,68

CUADRO DENSIDADES			
SUPERFICIE DEL SECTOR	DENSIDAD	N DE VIVIENDAS TOTAL	
2,32 ha	MINIMA 10 viv/ha MAXIMA 11 viv/ha	23 (30% VPP=7)	
SUPERFICIE DEL SECTOR	EDIFICABILIDAD	SUPERFICIE EDIFICABLE	
23.157,68 M2	0,22	5.094,68	
MANZANA	N DE VIVIENDAS	EDIFICABILIDAD ASIGNADA	
MANZANA A	6 6	1.250,00	
MANZANA B	12 13 7 VPP	2.800,00	
MANZANA C	EQUIPAMENTOS Y ESPACIOS LIBRES		
MANZANA D	5 6	1.000,00	
TOTAL	23 25 7 VPP	5.050,00	


SUPERFICIE DEL SECTOR	EDIFICABILIDAD	SUPERFICIE EDIFICABLE	
23.157,68 M2	0,22	5.094,68	
SUPERFICIE EQUIPAMENTOS Y E. LIBRES	5% SECTOR. 1.157,88 15% S. EDIF. 764,20	1.158,76 EN PROYECTO	

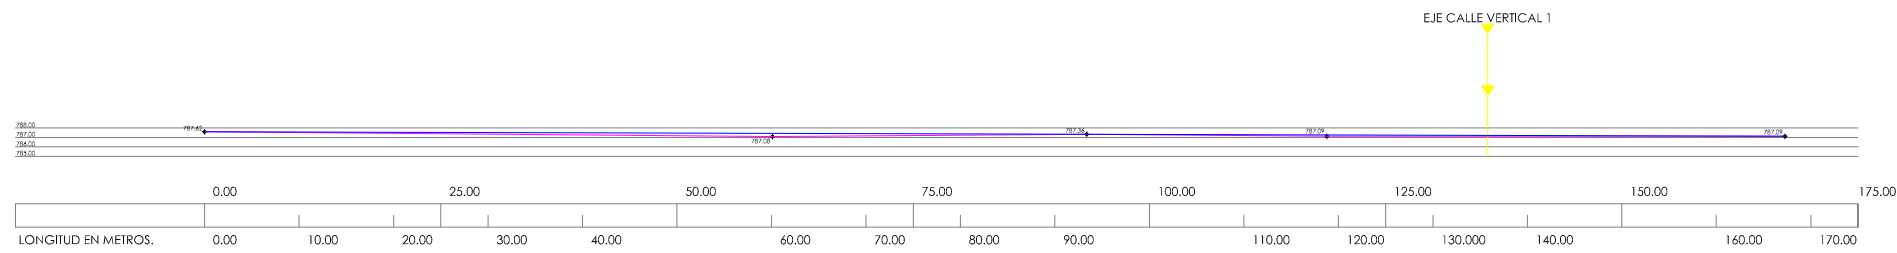


PERFIL LONGITUDINAL CALLE HORIZONTAL I

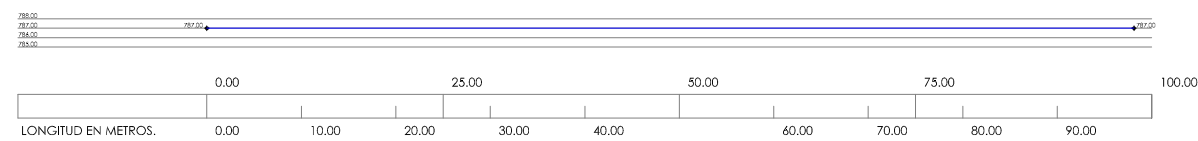

PERFIL LONGITUDINAL CALLE VERTICAL I

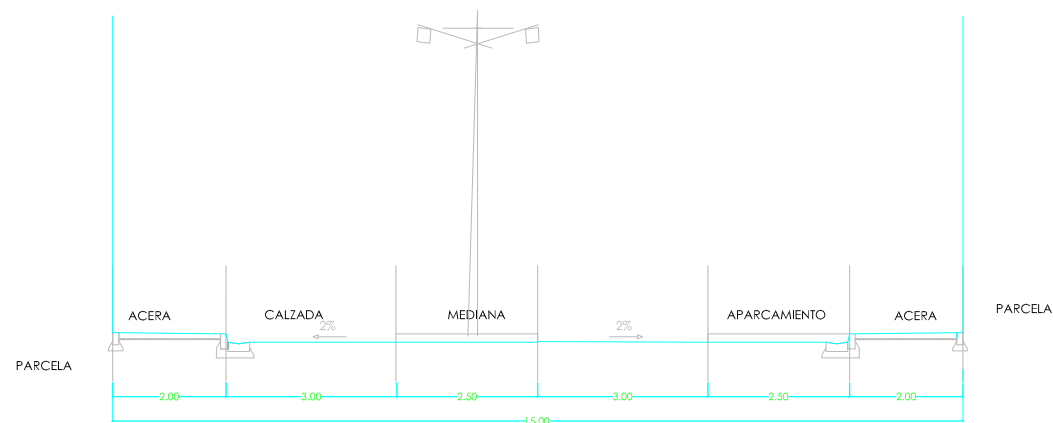

SECCION 1

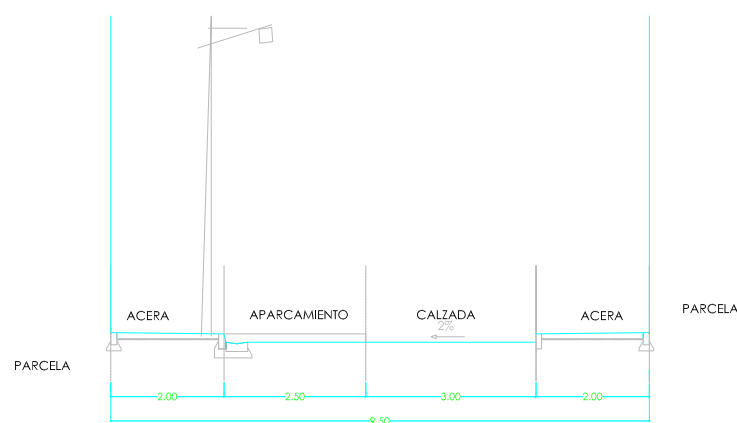

SECCION 2

CALIFICACIONES Y USOS

	ORDENANZA USO GLOBAL RESIDENCIAL		LIMITE SUELO URBANIZABLE (SUR-D)
	ORDENANZA USO GLOBAL SERVICIOS URBANOS SU		ALINEACIÓN PROPUESTA
	ORDENANZA USO GLOBAL EQUIPAMENTOS		CONTENEDORES DE RESIDUOS
	ORDENANZA USO GLOBAL ESPACIOS LIBRES		


MODIFICACION PUNTUAL DEL PLANEAMIENTO CON ORDENACION DETALLADA DEL SECTOR U. Ur.18 CABRERIZOS. SALAMANCA.

PETICIONARIO:
M^º CONCEPCION PEREZ BERMEJO Y M^ºCANDIDA PEREZ BERMEJO

ARQUITECTOS:
Documento de TRAMITACION (AH+AP) - ANGEL LUIS PERALVO SANCHON (N.col 3365 COAL)
Doc. REFUNDIDO de AP. DEF. - Julio ALVAREZ ROBLES (N.col 1642 COAL)

PLAZA ESPAÑA,9,VILLAMAYOR DE ARMUÑA,37185 SALAMANCA, TFNO. 923 28 68 91
C/ RECTOR TOVAR, 16-20, 2º Izda 37002 SALAMANCA Tf 620 868 757

EXP.	02/2010	ESCALA 1:1000
PO 05	DENOMINACION DEL PLANO:	
		SEPT. 2014
SECCIONES DE CALLES Y PERFILES LONGITUDINALES Doc REFUNDIDO Aprobación DEFNTV.		

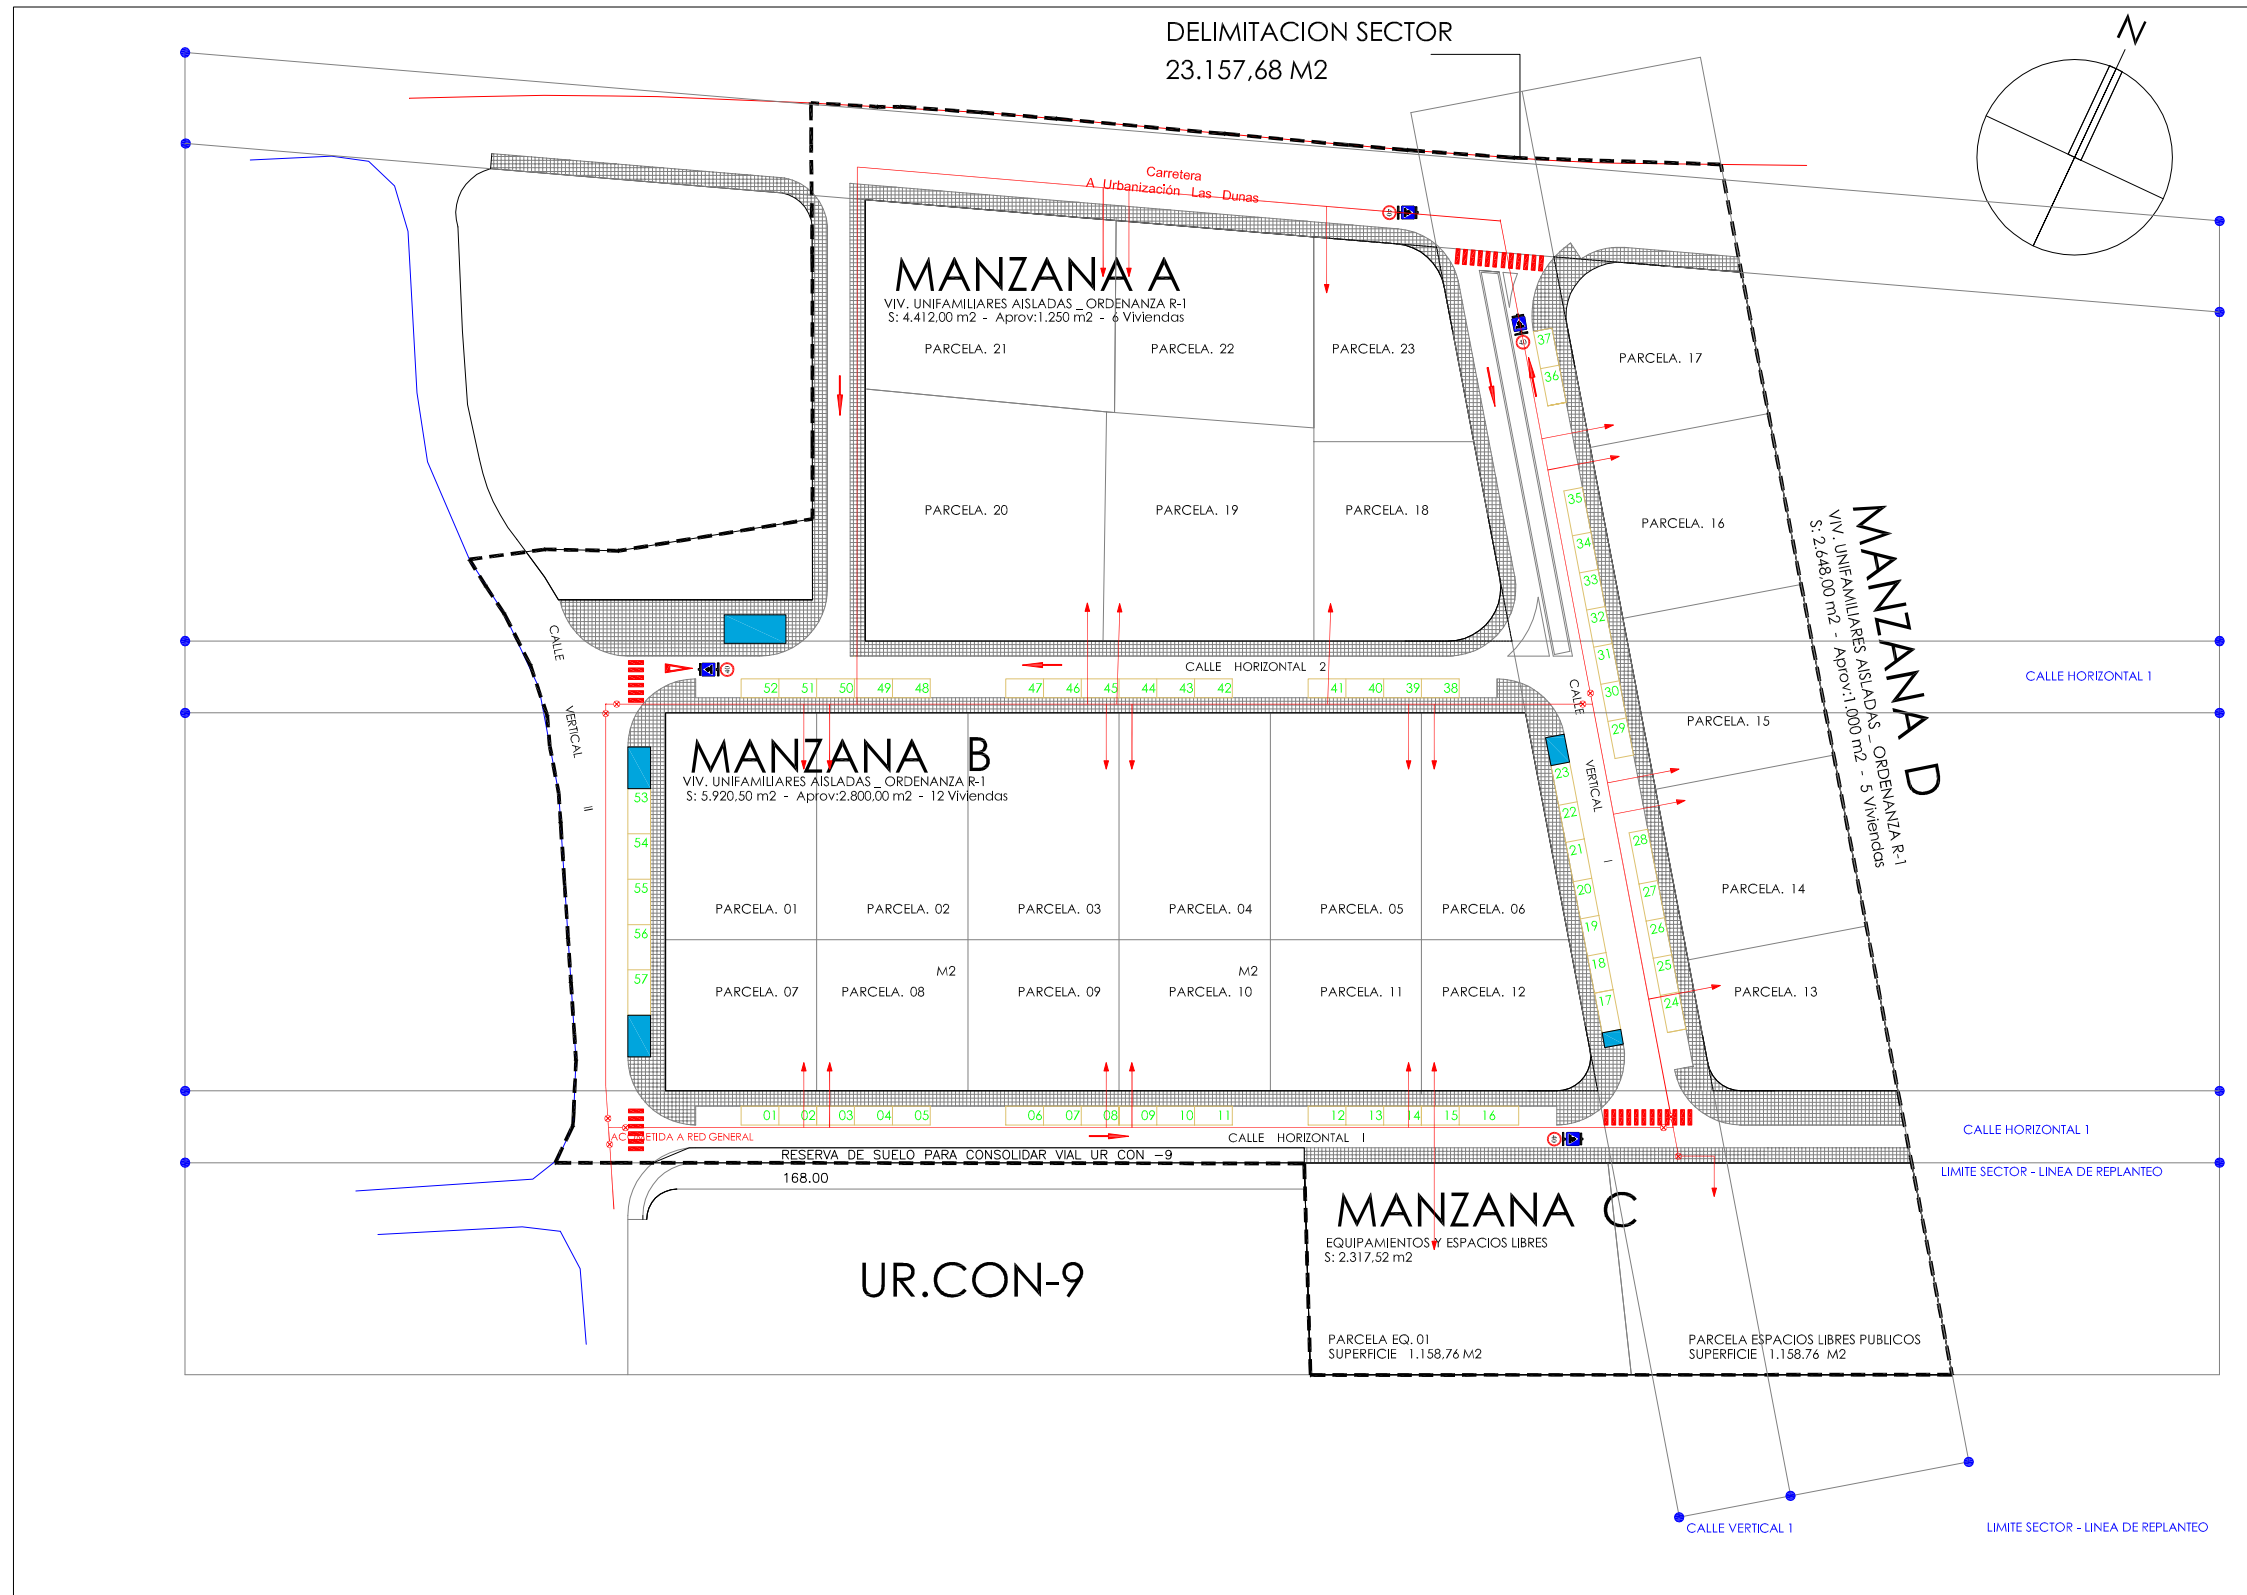

CUADRO SUPERFICIES MANZANAS								
MANZANA	A	MANZANA	B	MANZANA	C	MANZANA	D	
PARCELA	SUP.	PARCELA	SUP.	PARCELA	SUP.	PARCELA	SUP.	
18	608,50	01-02-03-04-05		EQ.01	1.158,76	13	475,00	
19	808,50	600,00	3.000,00	E.L	1.158,76	14-15-16		
20	1.009,00	06	499,00					
21	834,50	07-08-09-10-11						
22	665,50	400,00	2.000,00			552,00	1.656,00	
23	486,00	12	421,50			17	517,00	
	4.412,00		5.920,50		2.317,52		2.648,00	
TOTAL							15.298,02	

CUADRO SUPERFICIES TOTALES		
MANZANAS	A-B-C-D	15.298,02
EXCEDENTE ACERAS (NOROESTE)		286,00
VIALES		4.382,98
ACERAS	(Incluido S.Urb)	2.265,68
APARCAMIENTOS	57P.A-2P.A Mov. Red.	757,00
CESION UR CON 9		168,00
TOTAL		23.157,68

CUADRO DENSIDADES			
SUPERFICIE DEL SECTOR	2,32 ha	DENSIDAD	N DE VIVIENDAS TOTAL
		MINIMA 10 viv/ha	23 (30% VPP=7)
		MAXIMA 11 viv/ha	
SUPERFICIE DEL SECTOR	23.157,68 M2	EDIFICABILIDAD	SUPERFICIE EDIFICABLE
		0,22	5.094,68
MANZANA		N DE VIVIENDAS	EDIFICABILIDAD ASIGNADA
MANZANA A	6	6	1.250,00
MANZANA B	12	13	2.800,00
MANZANA C		7 VPP	
MANZANA D	5	6	1.000,00
TOTAL	23	25	7 VPP
			5.050,00

SUPERFICIE DEL SECTOR	23.157,68 M2	EDIFICABILIDAD	0,22	SUPERFICIE EDIFICABLE	5.094,68
SUPERFICIE EQUIPAMIENTOS Y E. LIBRES	5% SECTOR.	1.157,88	15% S. EDIF.	764,20	1.158,76 EN PROYECTO

LEYENDA	
	TUBERÍA FUNDICIÓN DÚCTIL Ø150 CLASE K9
	TUBERÍA FUNDICIÓN DÚCTIL Ø200 CLASE K9
	VÁLVULA COMPUERTA FUNDICIÓN DÚCTIL Ø150 PN-16
	VÁLVULA COMPUERTA FUNDICIÓN DÚCTIL Ø200 PN-16
	VENTOSA TRIFUNCIONAL FUNDICIÓN DÚCTIL Ø50 PN-16
	DESAGÜE COMPLETO FUNDICIÓN DÚCTIL Ø100 PN-16
	HIDRANTE FUNDICIÓN DÚCTIL Ø100 SALIDA DOBLE Ø70 PN-16
	ACOMETIDA DOMICILIARIA ABASTECIMIENTO Ø1½" PE-HD PT-10
	CONEXIÓN A RED DE ABASTECIMIENTO PROYECTADA SECTOR SAU-42-Ur
	TAPÓN FINAL DE LINEA
	DEPÓSITO REGULADOR 400 m³ CAPACIDAD

MODIFICACION PUNTUAL DEL PLANEAMIENTO CON ORDENACION DETALLADA DEL SECTOR U. Ur.18 CABRERIZOS. SALAMANCA.



PETICIONARIO:
M^º CONCEPCION PEREZ BERMEJO Y M^ºCANDIDA PEREZ BERMEJO

ARQUITECTOS:
Documento de TRAMITACION (AI+AP) - ANGEL LUIS PERALVO SANCHON (N.col 3365 COAL)
Doc. REFUNDIDO de AP. DEF. - Julio ALVAREZ ROBLES (N.col 1642 COAL)

PLAZA ESPAÑA,9,VILLAMAYOR DE ARMUÑA,37185 SALAMANCA, TFNO. 923 28 68 91
C/ RECTOR TOVAR, 16-20, 2º Izda 37002 SALAMANCA Tf 620 868 757

EXP.	02/2010	ESCALA 1:1000
PO 06		
DENOMINACION DEL PLANO:		SEPT. 2014
ESQUEMA INST. ABASTECIMIENTO AGUA Doc REFUNDIDO Aprobación DEFNTV.		

DELIMITACION SECTOR
23.157,68 M2

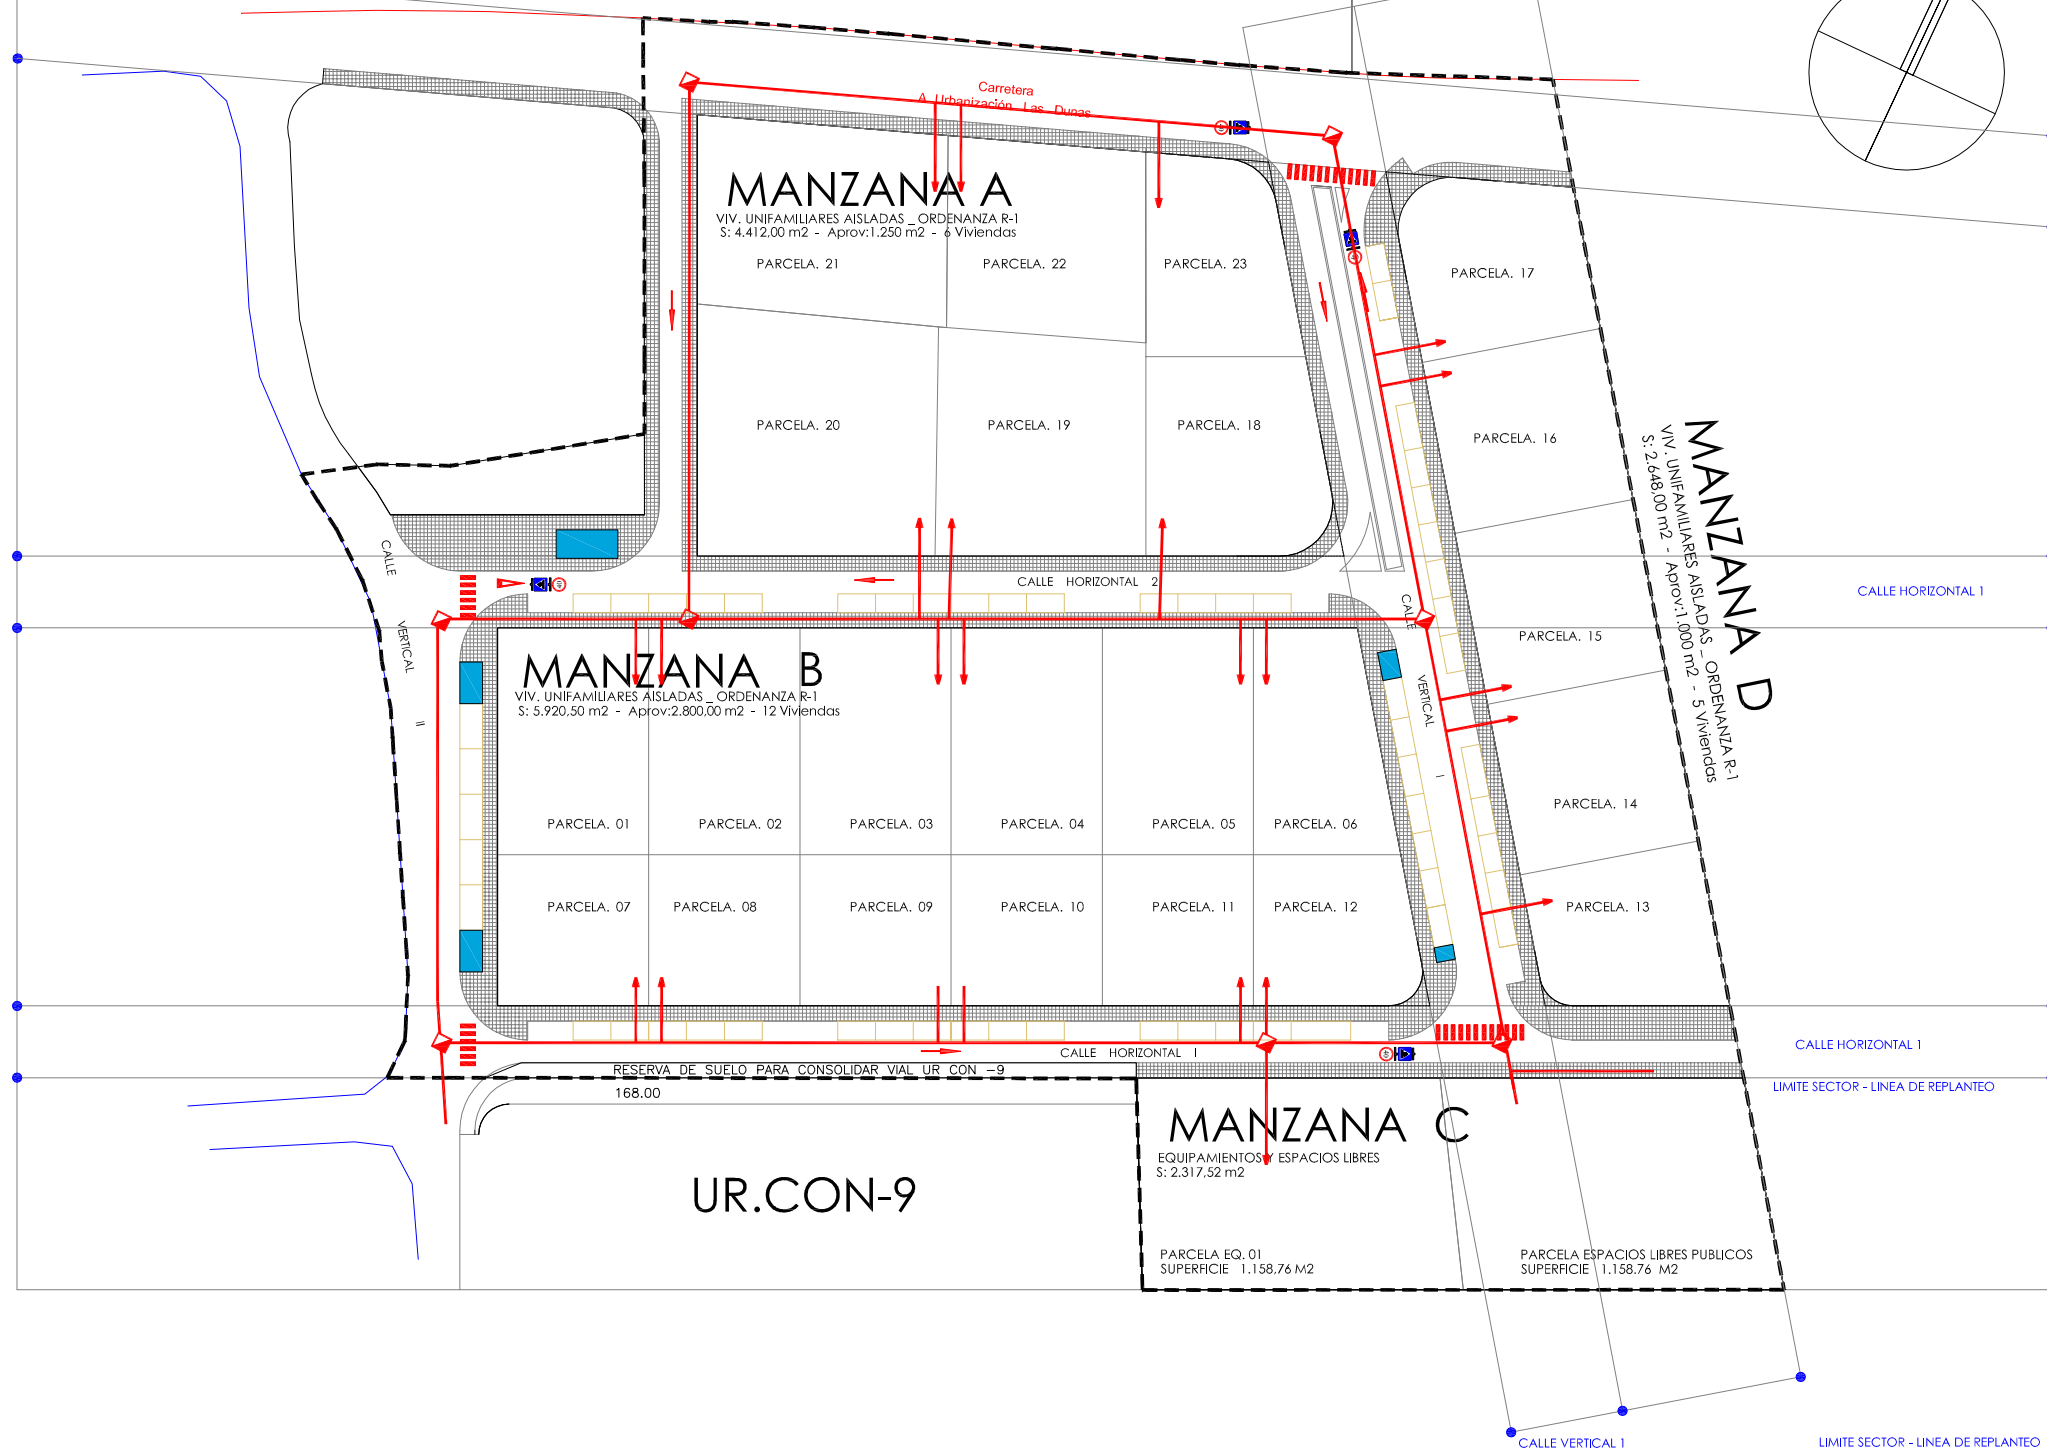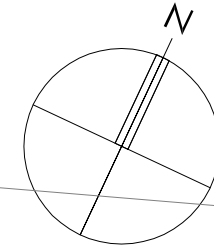

CUADRO SUPERFICIES MANZANAS

MANZANA	A	MANZANA B	MANZANA C	MANZANA D	
PARCELA	SUP.	PARCELA	SUP.	PARCELA	SUP.
18	608,50	01-02-03-04-05	EQ.01 1.158,76	13	475,00
19	808,50	600,00	3.000,00	E.L	1.158,76
20	1.009,00	06	499,00		
21	834,50	07-08-09-10-11			
22	665,50	400,00	2.000,00		552,00
23	486,00	12	421,50		17
	4.412,00		5.920,50		2.317,52
					2.648,00
TOTAL					15.298,02

CUADRO SUPERFICIES TOTALES

MANZANAS	A-B-C-D	15.298,02
EXCEDENTE ACERAS (NOROESTE)		286,00
VIALES		4.382,98
ACERAS (Incluido S.Urb)		2.265,68
APARCAMIENTOS	57P.A-2P.A Mov. Red.	757,00
CESION UR CON 9		168,00
TOTAL		23.157,68

CUADRO DENSIDADES

SUPERFICIE DEL SECTOR	DENSIDAD		N DE VIVIENDAS TOTAL
	MINIMA	MAXIMA	
2,32 ha	10 viv/ha	11 viv/ha	23 (30% VPP=7)
SUPERFICIE DEL SECTOR	EDIFICABILIDAD		SUPERFICIE EDIFICABLE
23.157,68 M2	0,22		5.094,68
MANZANA	N DE VIVIENDAS		EDIFICABILIDAD ASIGNADA
MANZANA A	6	6	1.250,00
MANZANA B	12	13	2.800,00
MANZANA C	EQUIPAMENTOS Y ESPACIOS LIBRES		
MANZANA D	5	6	1.000,00
TOTAL	23	25	7 VPP
			5.050,00

SUPERFICIE DEL SECTOR	EDIFICABILIDAD	SUPERFICIE EDIFICABLE
23.157,68 M2	0,22	5.094,68
SUPERFICIE EQUIPAMENTOS Y E. LIBRES	5% SECTOR.	15% S. EDIF.
	1.157,88	764,20
	1.158,76	EN PROYECTO

LEYENDA

- CANALIZACIÓN ELÉCTRICA B.T. BAJO ACERA
- ARQUETA ELÉCTRICA B.T. 70*70 cm
- ACOMETIDA DOMICILIARIA ELÉCTRICA 10/110 PE-HD

MODIFICACION PUNTUAL DEL PLANEAMIENTO CON ORDENACION DETALLADA DEL SECTOR U. Ur.18 CABRERIZOS. SALAMANCA.



PETICIONARIO:
Mª CONCEPCION PEREZ BERMEJO Y MªCANDIDA PEREZ BERMEJO

ARQUITECTOS:
Documento de TRAMITACION (AH+AP) - ANGEL LUIS PERALVO SANCHON (N.col 3365 COAL)
Doc. REFUNDIDO de AP. DEF. - Julio ALVAREZ ROBLES (N.col 1642 COAL)

PLAZA ESPAÑA,9,VILLAMAYOR DE ARMUÑA,37185 SALAMANCA, TFNO. 923 28 68 91
C/ RECTOR TOVAR, 16-20, 2º Izda 37002 SALAMANCA Tf 620 868 757

EXP.	02/2010	ESCALA 1: 1000
PO 07		
DENOMINACION DEL PLANO:		SEPT. 2014
ESQUEMA INSTALACION ELECTRICA Doc REFUNDIDO Aprobación DEFNTV.		

DELIMITACION SECTOR
23.157,68 M2

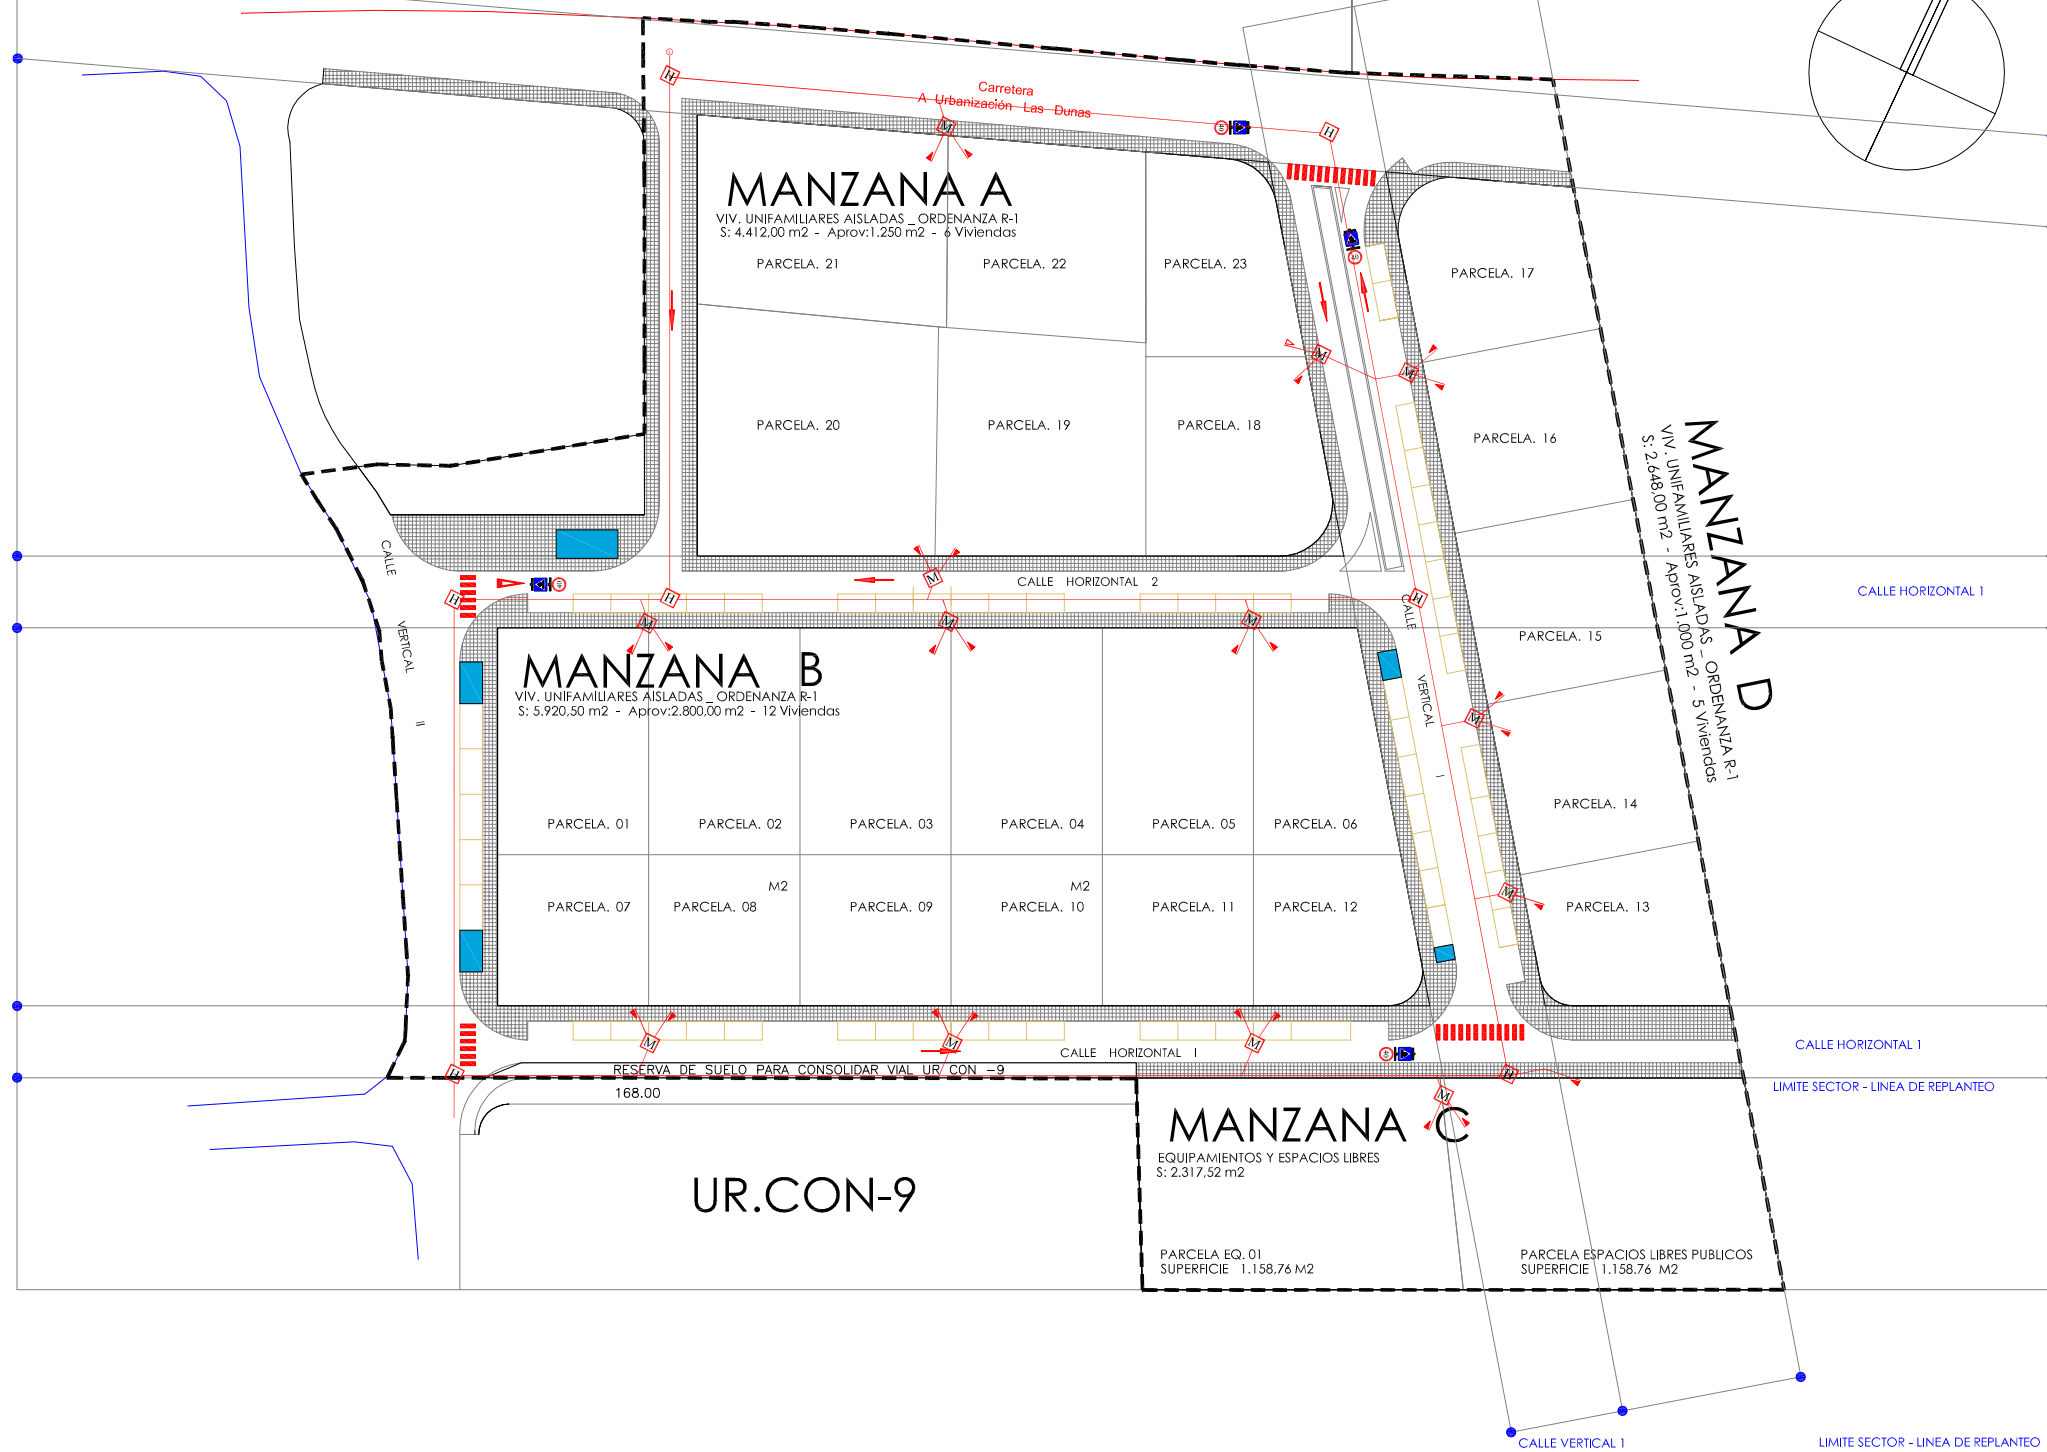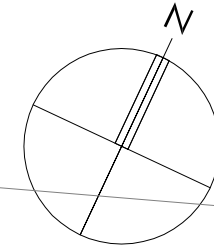

MANZANA	A	MANZANA B	MANZANA C	MANZANA D	
PARCELA	SUP.	PARCELA	SUP.	PARCELA	SUP.
18	608,50	01-02-03-04-05	EQ.01 1.158,76	13	475,00
19	808,50	600,00	3.000,00	E.L	1.158,76
20	1.009,00	06	499,00	14-15-16	
21	834,50	07-08-09-10-11			
22	665,50	400,00	2.000,00	552,00	1.656,00
23	486,00	12	421,50	17	517,00
	4.412,00		5.920,50		2.317,52
TOTAL				15.298,02	

MANZANAS	A-B-C-D	15.298,02
EXCEDENTE ACERAS (NOROESTE)		286,00
VIALES		4.382,98
ACERAS (Incluido S.Urb)		2.265,68
APARCAMIENTOS	57P.A-2P.A Mov. Red.	757,00
CESION UR CON 9		168,00
TOTAL		23.157,68

SUPERFICIE DEL SECTOR	DENSIDAD	N DE VIVIENDAS TOTAL
2,32 ha	MINIMA 10 viv/ha MAXIMA 11 viv/ha	23 (30% VPP=7)
SUPERFICIE DEL SECTOR	EDIFICABILIDAD	SUPERFICIE EDIFICABLE
23.157,68 M2	0,22	5.094,68
MANZANA	N DE VIVIENDAS	EDIFICABILIDAD ASIGNADA
MANZANA A	6 6	1.250,00
MANZANA B	12 13	2.800,00
MANZANA C	EQUIPAMENTOS Y ESPACIOS LIBRES	
MANZANA D	5 6	1.000,00
TOTAL	23 25	7 VPP 5.050,00

SUPERFICIE DEL SECTOR	EDIFICABILIDAD	SUPERFICIE EDIFICABLE
23.157,68 M2	0,22	5.094,68
SUPERFICIE EQUIPAMENTOS Y E. LIBRES	5% SECTOR. 1.157,88 15% S. EDIF. 764,20	1.158,76 EN PROYECTO

	CANALIZACIÓN TELEFÓNICA PVC BAJO ACERA
	CANALIZACIÓN TELEFÓNICA PVC BAJO CALZADA
	ARQUETA TELEFÓNICA TIPO "D"
	ARQUETA TELEFÓNICA TIPO "H"
	ARQUETA TELEFÓNICA TIPO "M"
	ACOMETIDA DOMICILIARIA TELEFÓNICA 2063 PVC
	CONEXIÓN A RED TELEFÓNICA PROYECTADA

MODIFICACION PUNTUAL DEL PLANEAMIENTO CON ORDENACION DETALLADA DEL SECTOR U. Ur.18 CABRERIZOS. SALAMANCA.



PETICIONARIO:
M^º CONCEPCION PEREZ BERMEJO Y M^ºCANDIDA PEREZ BERMEJO

ARQUITECTOS:
Documento de TRAMITACION (AH+AP) - ANGEL LUIS PERALVO SANCHON (N.col 3365 COAL)
Doc. REFUNDIDO de AP. DEF. - Julio ALVAREZ ROBLES (N.col 1642 COAL)

PLAZA ESPAÑA,9,VILLAMAYOR DE ARMUÑA,37185 SALAMANCA, TFNO. 923 28 68 91
C/ RECTOR TOVAR, 16-20, 2º Izda 37002 SALAMANCA Tf 620 868 757

EXP.	02/2010	ESCALA 1: 1000
PO 08		
DENOMINACION DEL PLANO:		SEPT. 2014
ESQUEMA INST. TELECOMUNICACIONES Doc REFUNDIDO Aprobación DEFNTV.		

DELIMITACION SECTOR
23.157,68 M2

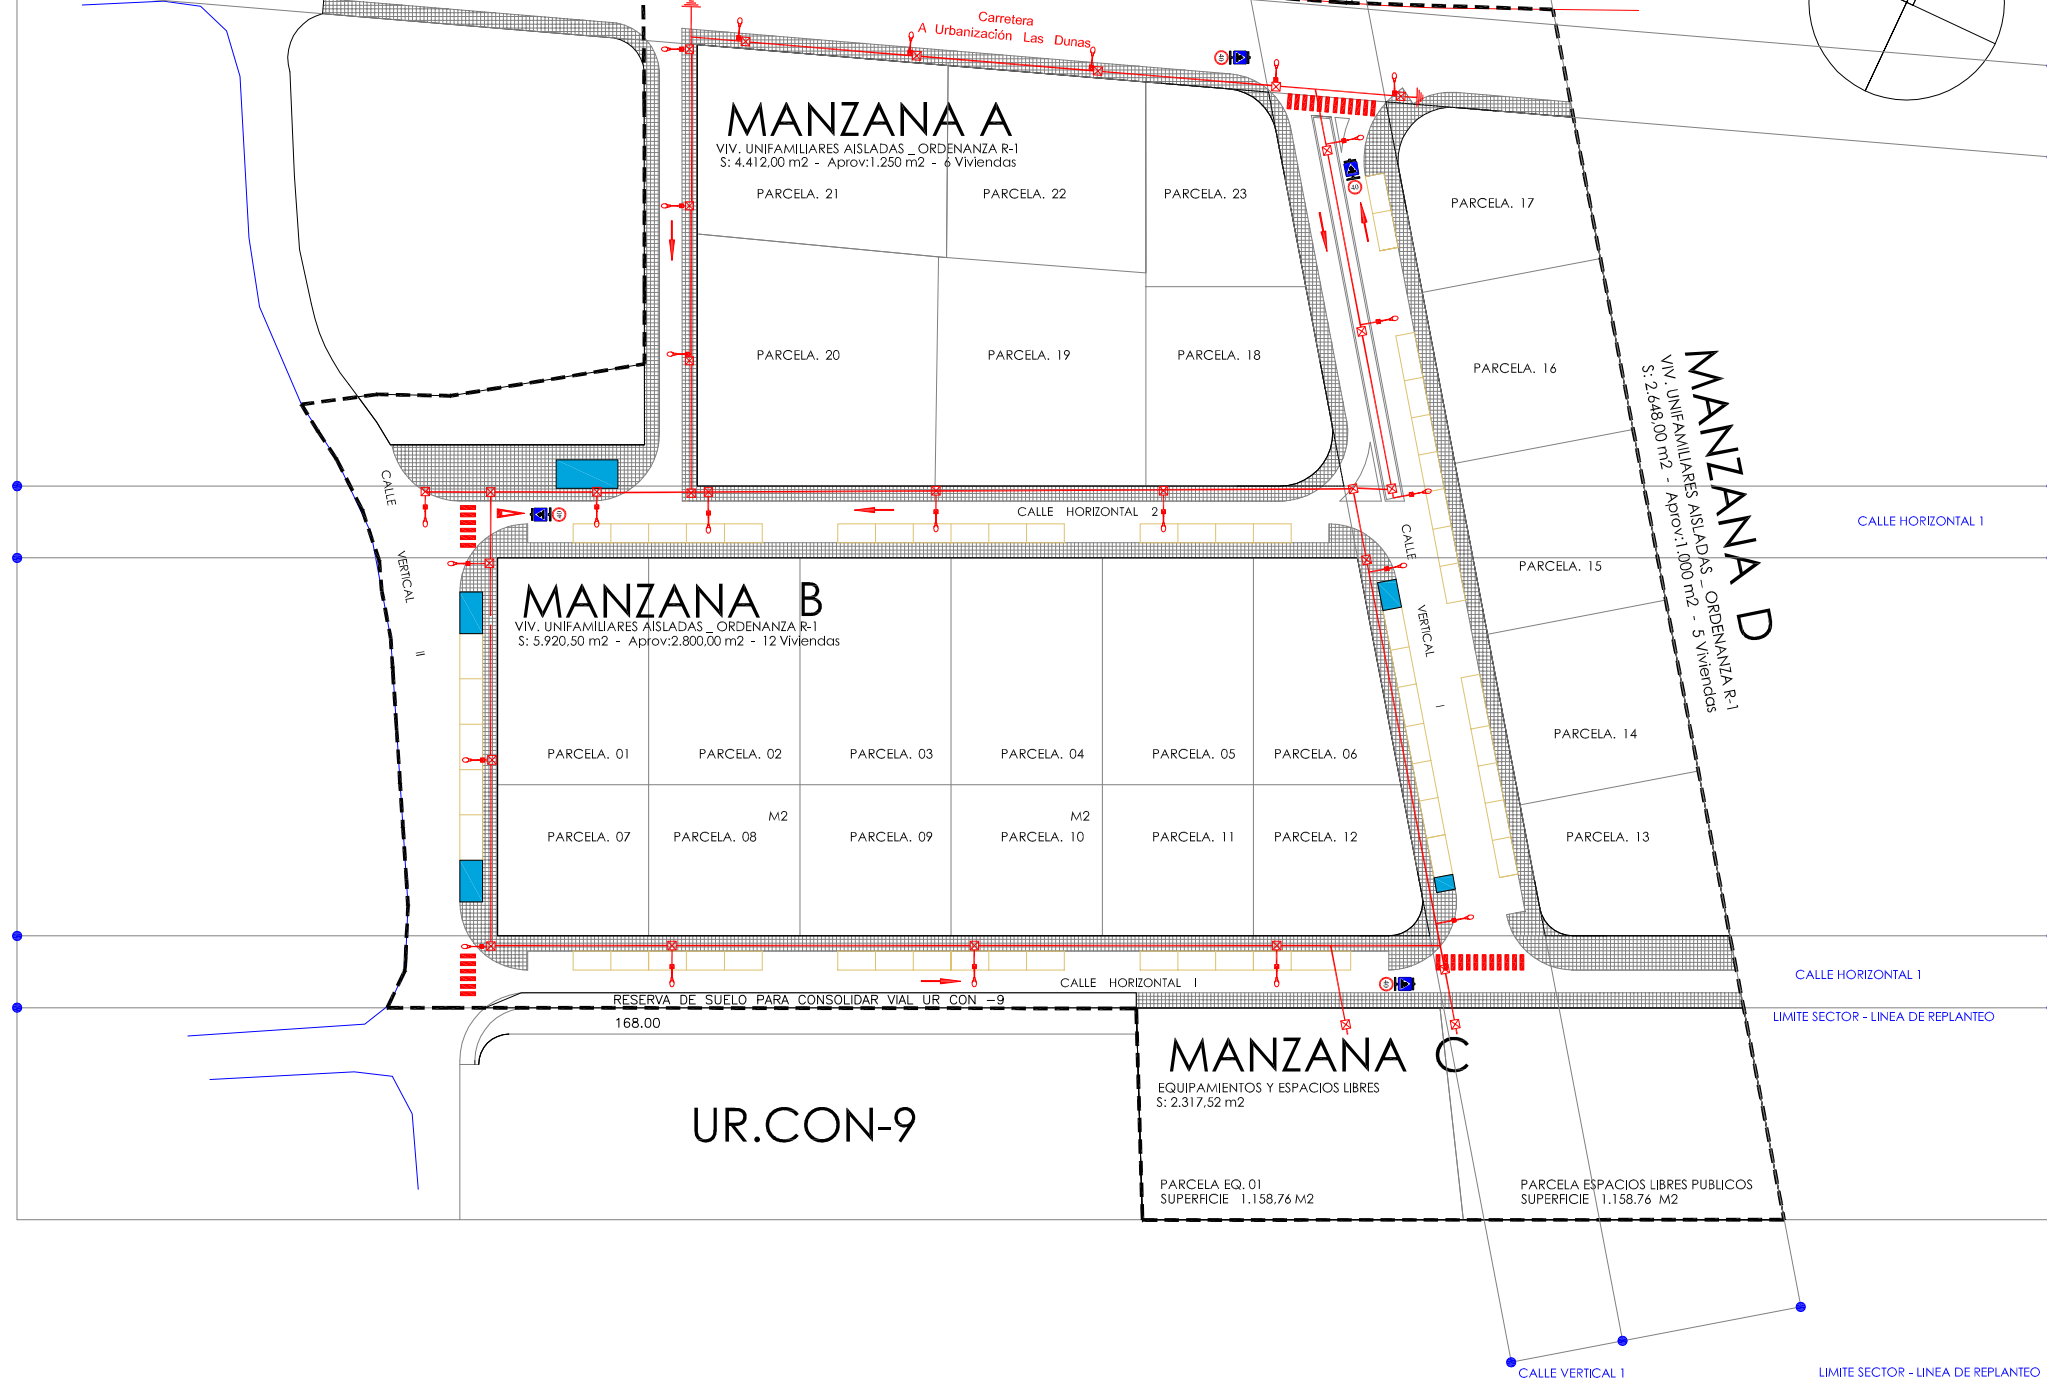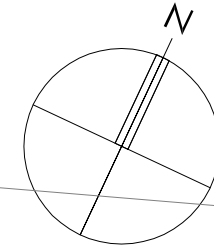

CUADRO SUPERFICIES MANZANAS								
MANZANA	A	MANZANA	B	MANZANA	C	MANZANA	D	
PARCELA	SUP.	PARCELA	SUP.	PARCELA	SUP.	PARCELA	SUP.	
18	608,50	01-02-03-04-05		EQ.01	1.158,76	13	475,00	
19	808,50	600,00	3.000,00	E.L	1.158,76	14-15-16		
20	1.009,00	06	499,00					
21	834,50	07-08-09-10-11						
22	665,50	400,00	2.000,00			552,00	1.656,00	
23	486,00	12	421,50			17	517,00	
	4.412,00		5.920,50		2.317,52		2.648,00	
TOTAL							15.298,02	

CUADRO SUPERFICIES TOTALES		
MANZANAS	A-B-C-D	15.298,02
EXCEDENTE ACERAS (NOROESTE)		286,00
VIALES		4.382,98
ACERAS	(Incluido S.Urb)	2.265,68
APARCAMIENTOS	57P.A-2P.A Mov. Red.	757,00
CESION UR CON 9		168,00
TOTAL		23.157,68

CUADRO DENSIDADES			
SUPERFICIE DEL SECTOR	2,32 ha	DENSIDAD	N DE VIVIENDAS TOTAL
		MINIMA 10 viv/ha	23 (30% VPP=7)
		MAXIMA 11 viv/ha	
SUPERFICIE DEL SECTOR	23.157,68 M2	EDIFICABILIDAD	SUPERFICIE EDIFICABLE
		0,22	5.094,68
MANZANA		N DE VIVIENDAS	EDIFICABILIDAD ASIGNADA
MANZANA A	6	6	1.250,00
MANZANA B	12	13	2.800,00
MANZANA C		7 VPP	
MANZANA D	5	6	1.000,00
		EQUIPAMENTOS Y ESPACIOS LIBRES	
TOTAL	23	25	7 VPP
			5.050,00

SUPERFICIE DEL SECTOR	23.157,68 M2	EDIFICABILIDAD	0,22	SUPERFICIE EDIFICABLE	5.094,68
SUPERFICIE EQUIPAMENTOS Y E. LIBRES	5% SECTOR.	1.157,88	15% S. EDIF.	764,20	1.158,76 EN PROYECTO

LEYENDA	
	CANALIZACIÓN ALUMBRADO 1090 PE-HD BAJO ACERA
	CANALIZACIÓN ALUMBRADO 30/110 PE-HD BAJO CALZADA
	PTO LUZ TIPO "A" l=10,00m 250W V.S.A.P.
	ARQUETA ALUMBRADO 40*40cm
	CENTRO DE MANDOS 22KVAS
	TOMA DE TIERRA FINAL DE LÍNEA

MODIFICACION PUNTUAL DEL PLANEAMIENTO CON ORDENACION DETALLADA DEL SECTOR U. Ur.18 CABRERIZOS. SALAMANCA.



PETICIONARIO:
M^º CONCEPCION PEREZ BERMEJO Y M^ºCANDIDA PEREZ BERMEJO

ARQUITECTOS:
Documento de TRAMITACION (AH+AP) - ANGEL LUIS PERALVO SANCHON (N.col 3365 COAL)
Doc. REFUNDIDO de AP. DEF. - Julio ALVAREZ ROBLES (N.col 1642 COAL)

PLAZA ESPAÑA,9,VILLAMAYOR DE ARMUÑA,37185 SALAMANCA, TFNO. 923 28 68 91
C/ RECTOR TOVAR, 16-20, 2º Izda 37002 SALAMANCA Tf 620 868 757

EXP.	02/2010	ESCALA 1: 1000
PO 09		
DENOMINACION DEL PLANO:		SEPT. 2014
ESQUEMA INST. ALUMBRADO PUBLICO Doc REFUNDIDO Aprobación DEFNTV.		

DELIMITACION SECTOR
23.157,68 M2

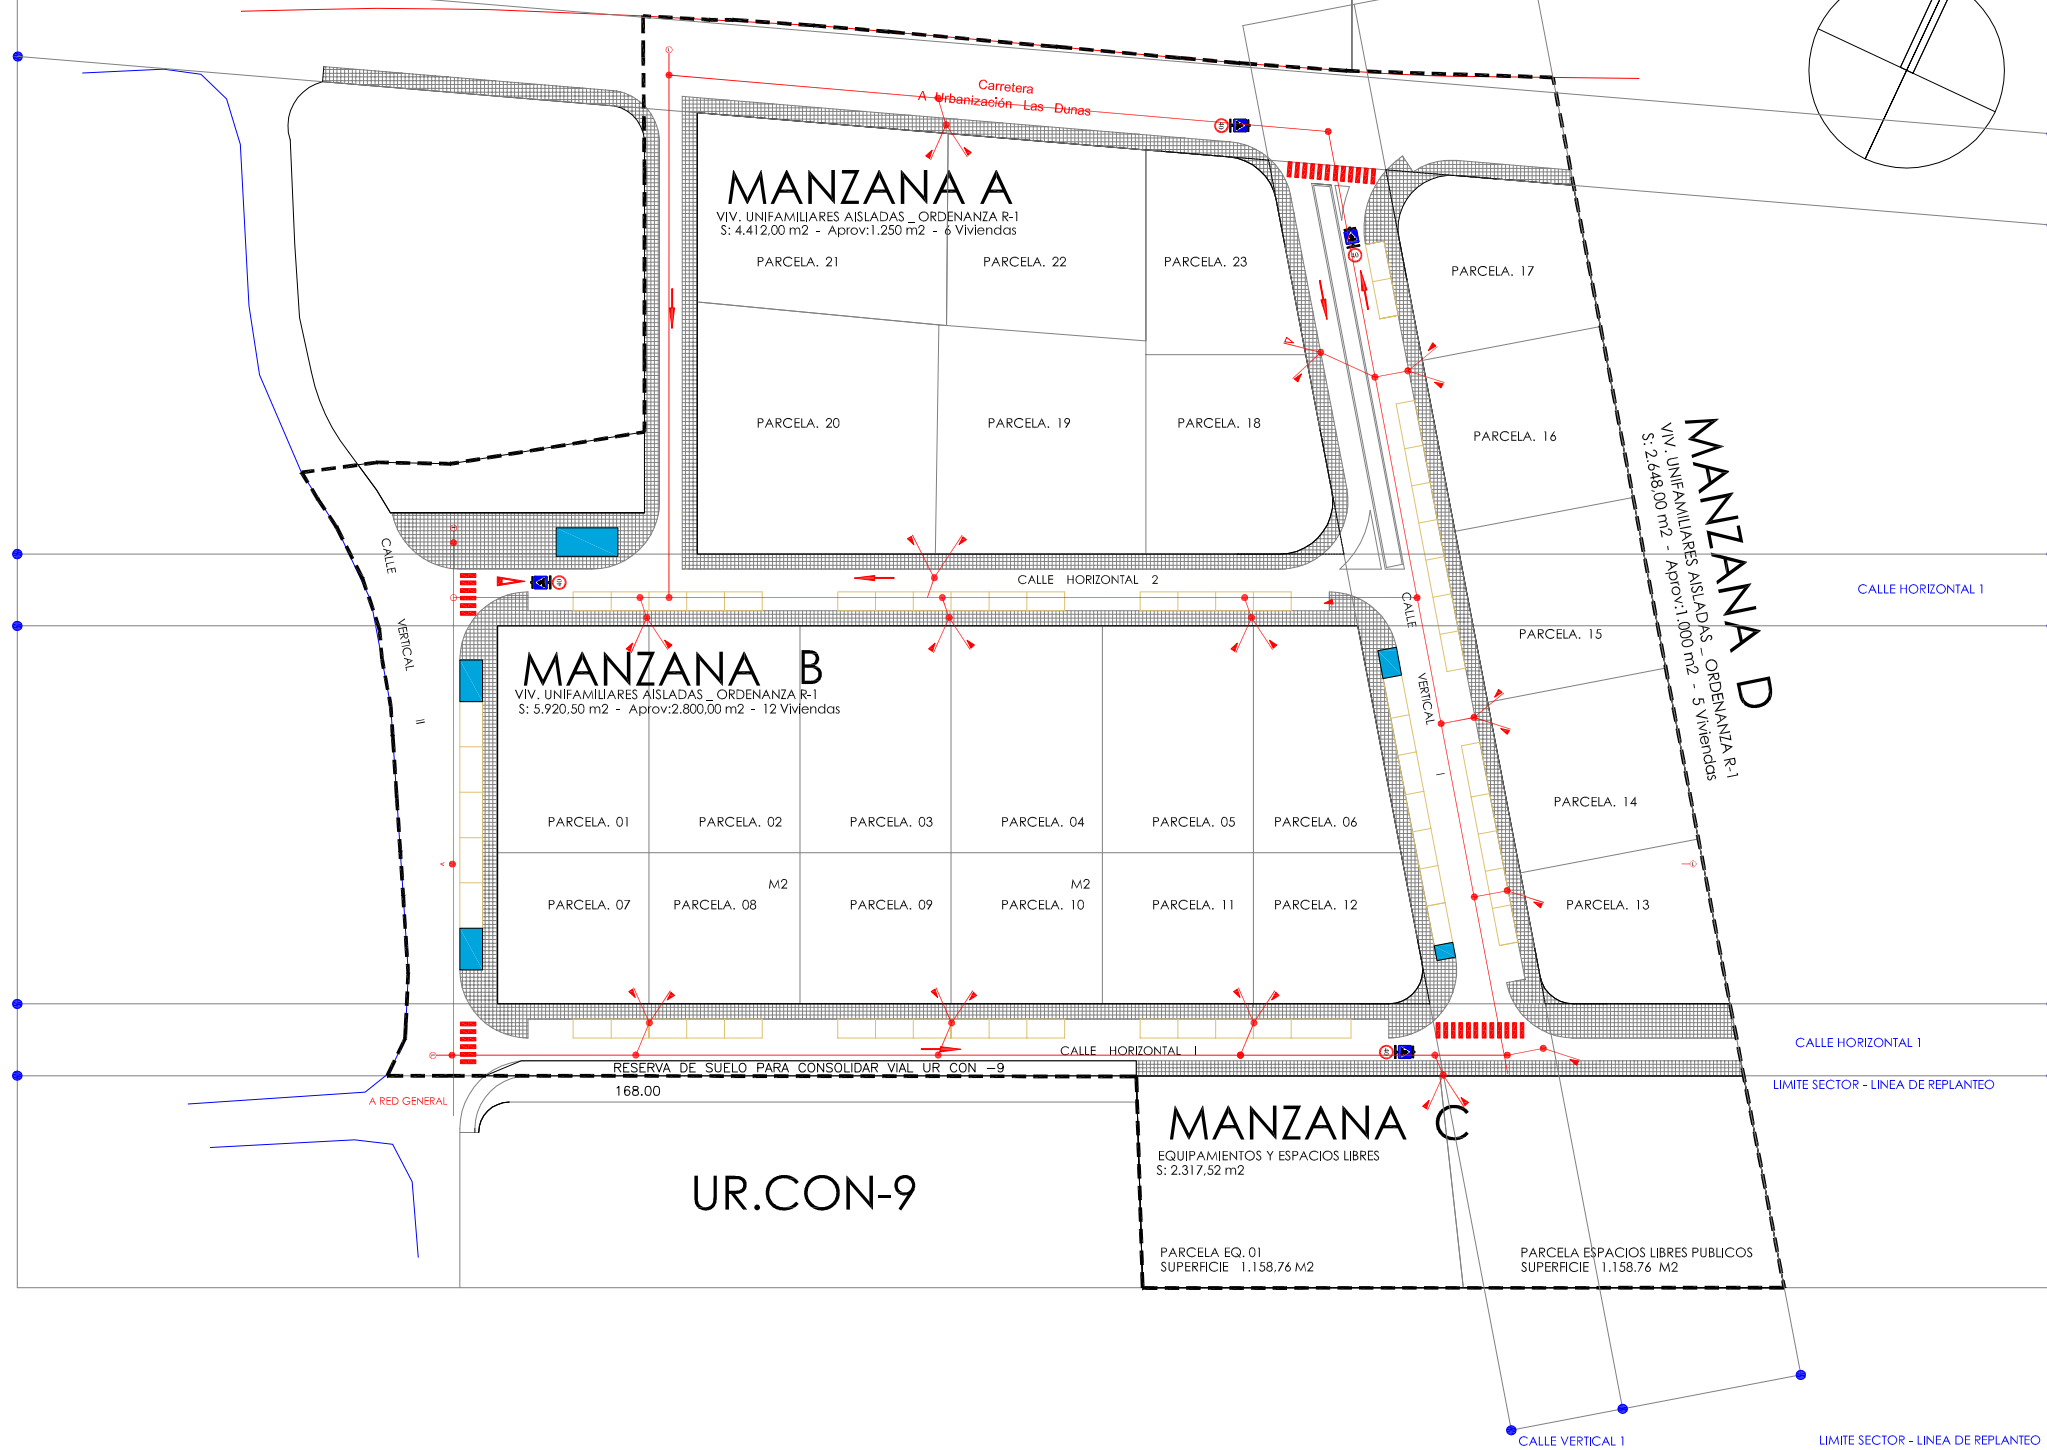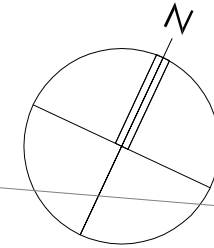

MANZANA	A	MANZANA	B	MANZANA	C	MANZANA	D	
PARCELA	SUP.	PARCELA	SUP.	PARCELA	SUP.	PARCELA	SUP.	
18	608,50	01-02-03-04-05		EQ.01	1.158,76	13	475,00	
19	808,50	600,00	3.000,00	E.L	1.158,76	14-15-16		
20	1.009,00	06	499,00					
21	834,50	07-08-09-10-11						
22	665,50	400,00	2.000,00			552,00	1.656,00	
23	486,00	12	421,50			17	517,00	
	4.412,00		5.920,50		2.317,52		2.648,00	
TOTAL							15.298,02	

MANZANAS	A-B-C-D	15.298,02
EXCEDENTE ACERAS (NOROESTE)		286,00
VIALES		4.382,98
ACERAS (Incluido S.Urb)		2.265,68
APARCAMIENTOS	57P.A-2P.A Mov. Red.	757,00
CESION UR CON 9		168,00
TOTAL		23.157,68

SUPERFICIE DEL SECTOR	DENSIDAD	N DE VIVIENDAS TOTAL
2,32 ha	MINIMA 10 viv/ha MAXIMA 11 viv/ha	23 (30% VPP=7)
SUPERFICIE DEL SECTOR	EDIFICABILIDAD	SUPERFICIE EDIFICABLE
23.157,68 M2	0,22	5.094,68
MANZANA	N DE VIVIENDAS	EDIFICABILIDAD ASIGNADA
MANZANA A	6 6	1.250,00
MANZANA B	12 13	2.800,00
MANZANA C	EQUIPAMENTOS Y ESPACIOS LIBRES	
MANZANA D	5 6	1.000,00
TOTAL	23 25	7 VPP 5.050,00

SUPERFICIE DEL SECTOR	EDIFICABILIDAD	SUPERFICIE EDIFICABLE
23.157,68 M2	0,22	5.094,68
SUPERFICIE EQUIPAMENTOS Y E. LIBRES	5% SECTOR. 1.157,88 15% S. EDIF. 764,20	1.158,76 EN PROYECTO

	TUBERÍA PVC sñ8 COLOR TEJA SANEAMIENTO
	POZO DE REGISTRO Ø1,00 m HM-20 SANEAMIENTO
	POZO DE LIMPIA Ø1,00 m HM-20 SANEAMIENTO
	ACOMETIDA DOMICILIARIA SANEAMIENTO Ø200 PVC sñ8
	CONEXIÓN A COLECTOR PROYECTADO (VER DETALLE)

MODIFICACION PUNTUAL DEL PLANEAMIENTO CON ORDENACION DETALLADA DEL SECTOR U. Ur.18 CABRERIZOS. SALAMANCA.



PETICIONARIO:
Mª CONCEPCION PEREZ BERMEJO Y MªCANDIDA PEREZ BERMEJO

ARQUITECTOS:
Documento de TRAMITACION (AI+AP) - ANGEL LUIS PERALVO SANCHON (N.col 3365 COAL)
Doc. REFUNDIDO de AP. DEF. - Julio ALVAREZ ROBLES (N.col 1642 COAL)

PLAZA ESPAÑA,9,VILLAMAYOR DE ARMUÑA,37185 SALAMANCA, TFNO. 923 28 68 91
C/ RECTOR TOVAR, 16-20, 2º Izda 37002 SALAMANCA Tf 620 868 757

EXP.	02/2010	ESCALA 1: 1000
PO 10	DENOMINACION DEL PLANO:	
<p>ESQUEMA INST. SANEAMIENTO RESIDUALES Doc REFUNDIDO Aprobación DEFNTV.</p>		

DELIMITACION SECTOR
23.157,68 M2

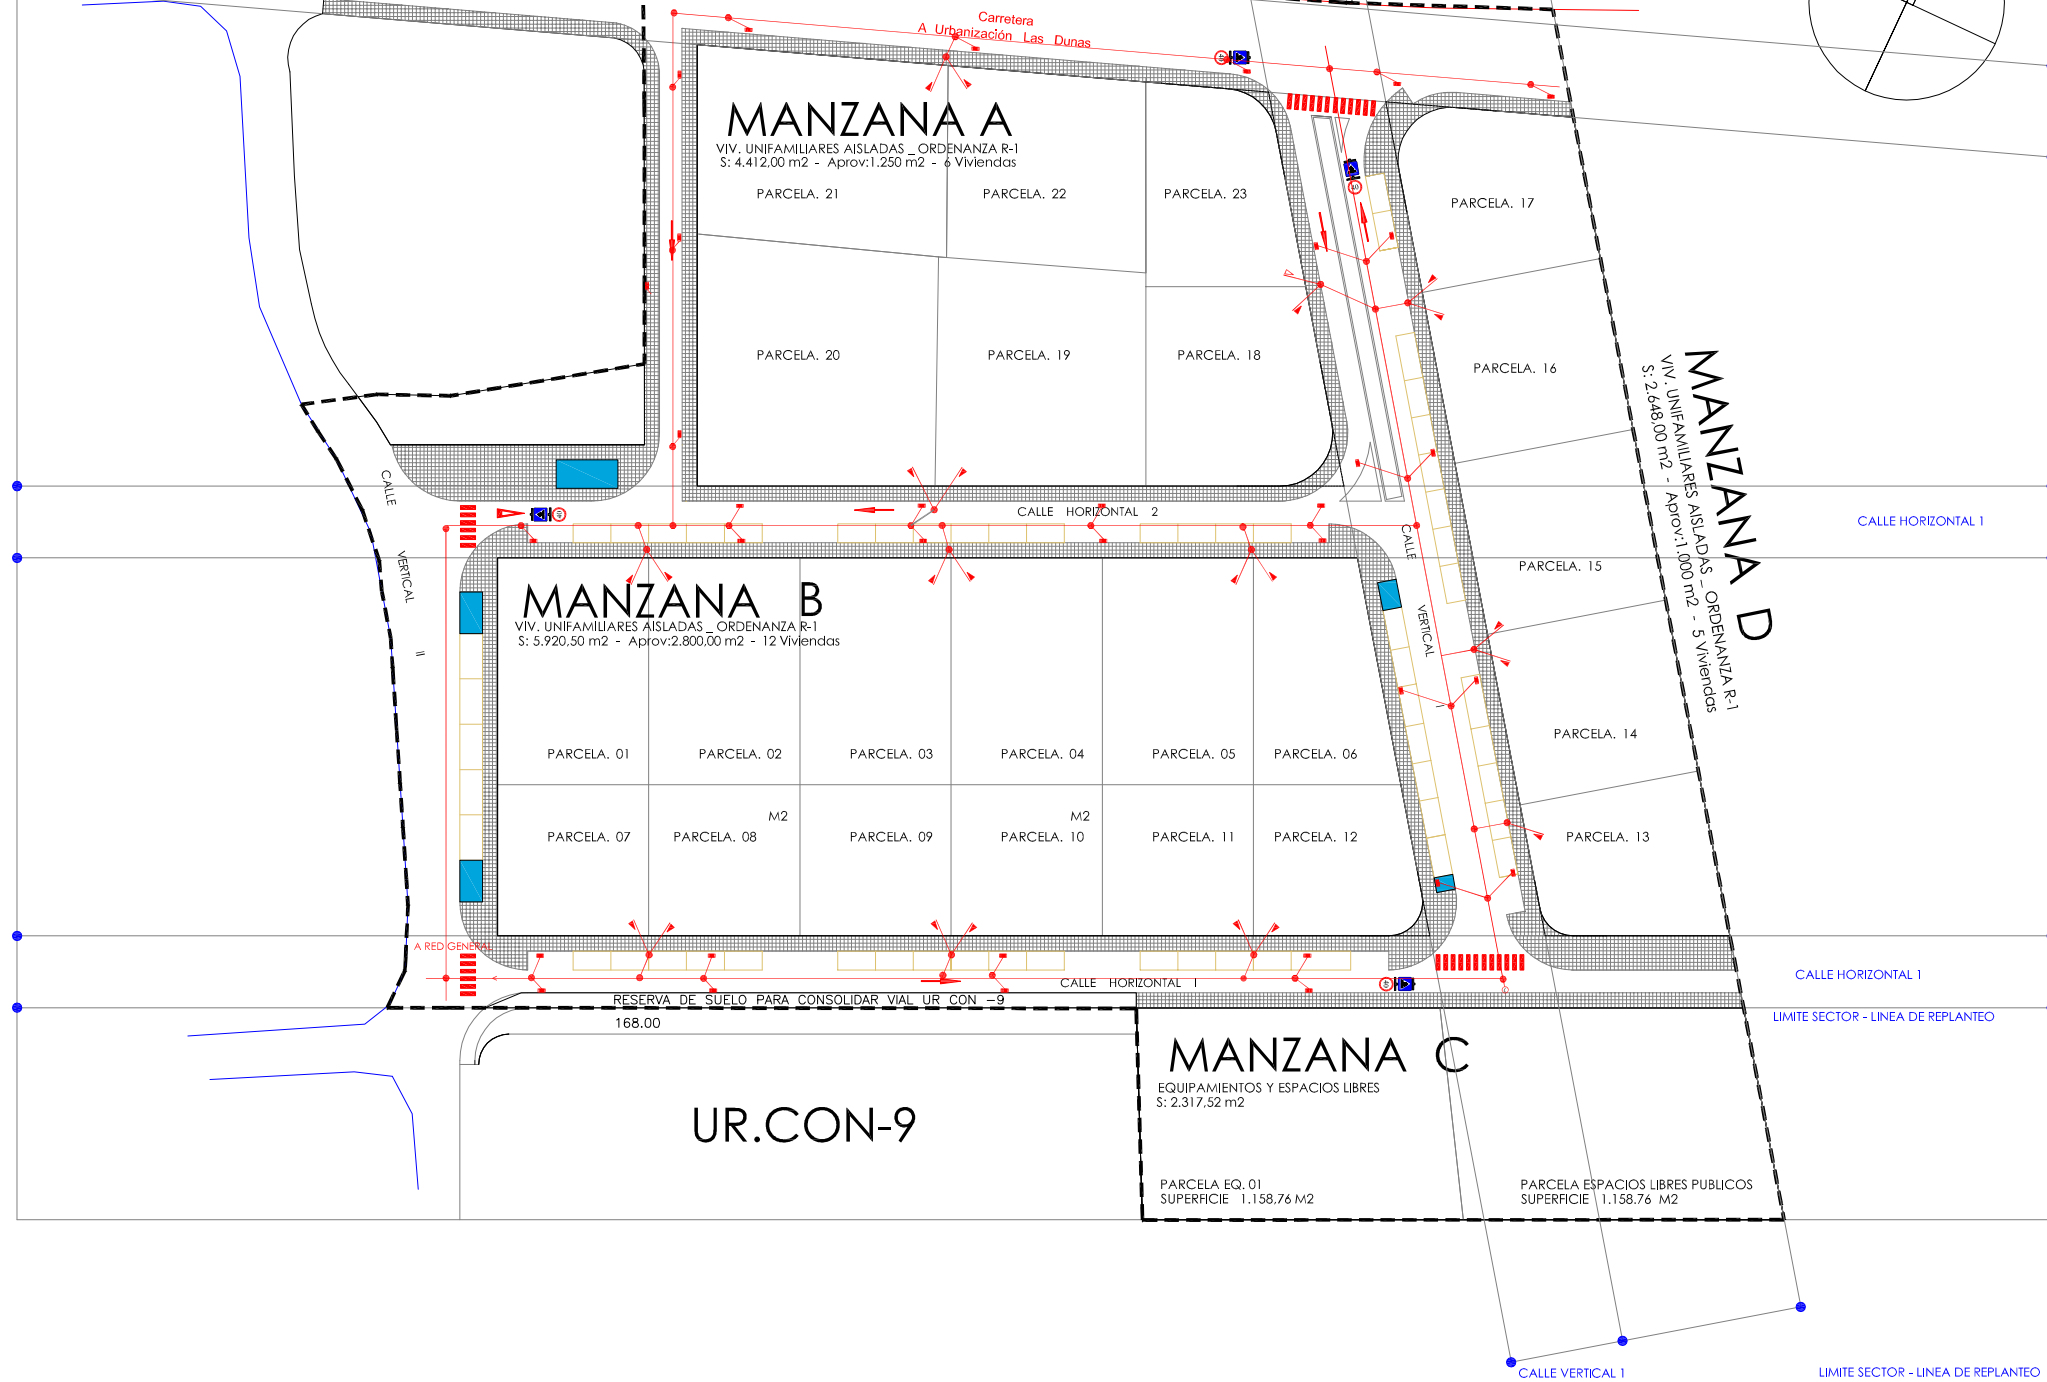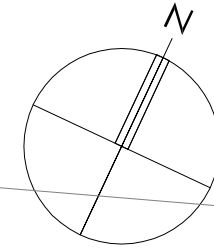

CUADRO SUPERFICIES MANZANAS								
MANZANA	A	MANZANA	B	MANZANA	C	MANZANA	D	
PARCELA	SUP.	PARCELA	SUP.	PARCELA	SUP.	PARCELA	SUP.	
18	608,50	01-02-03-04-05		EQ.01	1.158,76	13	475,00	
19	808,50	600,00	3.000,00	E.L	1.158,76	14-15-16		
20	1.009,00	06	499,00					
21	834,50	07-08-09-10-11						
22	665,50	400,00	2.000,00			552,00	1.656,00	
23	486,00	12	421,50			17	517,00	
	4.412,00		5.920,50		2.317,52		2.648,00	
TOTAL							15.298,02	

CUADRO SUPERFICIES TOTALES		
MANZANAS	A-B-C-D	15.298,02
EXCEDENTE ACERAS (NOROESTE)		286,00
VIALES		4.382,98
ACERAS	(Incluido S.Urb)	2.265,68
APARCAMIENTOS	57P.A-2P.A Mov. Red.	757,00
CESION UR CON 9		168,00
TOTAL		23.157,68

CUADRO DENSIDADES			
SUPERFICIE DEL SECTOR	2,32 ha	DENSIDAD	N DE VIVIENDAS TOTAL
		MINIMA 10 viv/ha	23 (30% VPP=7)
		MAXIMA 11 viv/ha	
SUPERFICIE DEL SECTOR	23.157,68 M2	EDIFICABILIDAD	SUPERFICIE EDIFICABLE
		0,22	5.094,68
MANZANA		N DE VIVIENDAS	EDIFICABILIDAD ASIGNADA
MANZANA A	6 6	6 6	1.250,00
MANZANA B	12 13	7 VPP	2.800,00
MANZANA C		EQUIPAMENTOS Y ESPACIOS LIBRES	
MANZANA D	5 6		1.000,00
TOTAL	23 25	7 VPP	5.050,00

SUPERFICIE DEL SECTOR	23.157,68 M2	EDIFICABILIDAD	0,22	SUPERFICIE EDIFICABLE	5.094,68
SUPERFICIE EQUIPAMENTOS Y E. LIBRES	5% SECTOR. 1.157,88	15% S. EDIF. 764,20		1.158,76	EN PROYECTO

LEYENDA	
	TUBERÍA PVC sñ8 PLUVIALES
	POZO DE REGISTRO Ø1,00 m HM-20
	POZO DE LIMPIA Ø1,00 m HM-20
	SUMIDERO DE PLUVIALES 285*625 Ø200PVC sñ8
	BOQUILLA DE VERTIDO

MODIFICACION PUNTUAL DEL PLANEAMIENTO CON ORDENACION DETALLADA DEL SECTOR U. Ur.18 CABRERIZOS. SALAMANCA.



PETICIONARIO:
Mª CONCEPCION PEREZ BERMEJO Y MªCANDIDA PEREZ BERMEJO

ARQUITECTOS:
Documento de TRAMITACION (AH+AP) - ANGEL LUIS PERALVO SANCHON (N.col 3365 COAL)
Doc. REFUNDIDO de AP. DEF. - Julio ALVAREZ ROBLES (N.col 1642 COAL)

PLAZA ESPAÑA,9,VILLAMAYOR DE ARMUÑA,37185 SALAMANCA, TFNO. 923 28 68 91
C/ RECTOR TOVAR, 16-20, 2º Izda 37002 SALAMANCA Tf 620 868 757

EXP.	02/2010	ESCALA 1:1000
PO 11	DENOMINACION DEL PLANO:	
ESQUEMA INST. SANEAMIENTO PLUVIALES Doc REFUNDIDO Aprobación DEFNTV.		

DELIMITACION SECTOR
23.157,68 M2

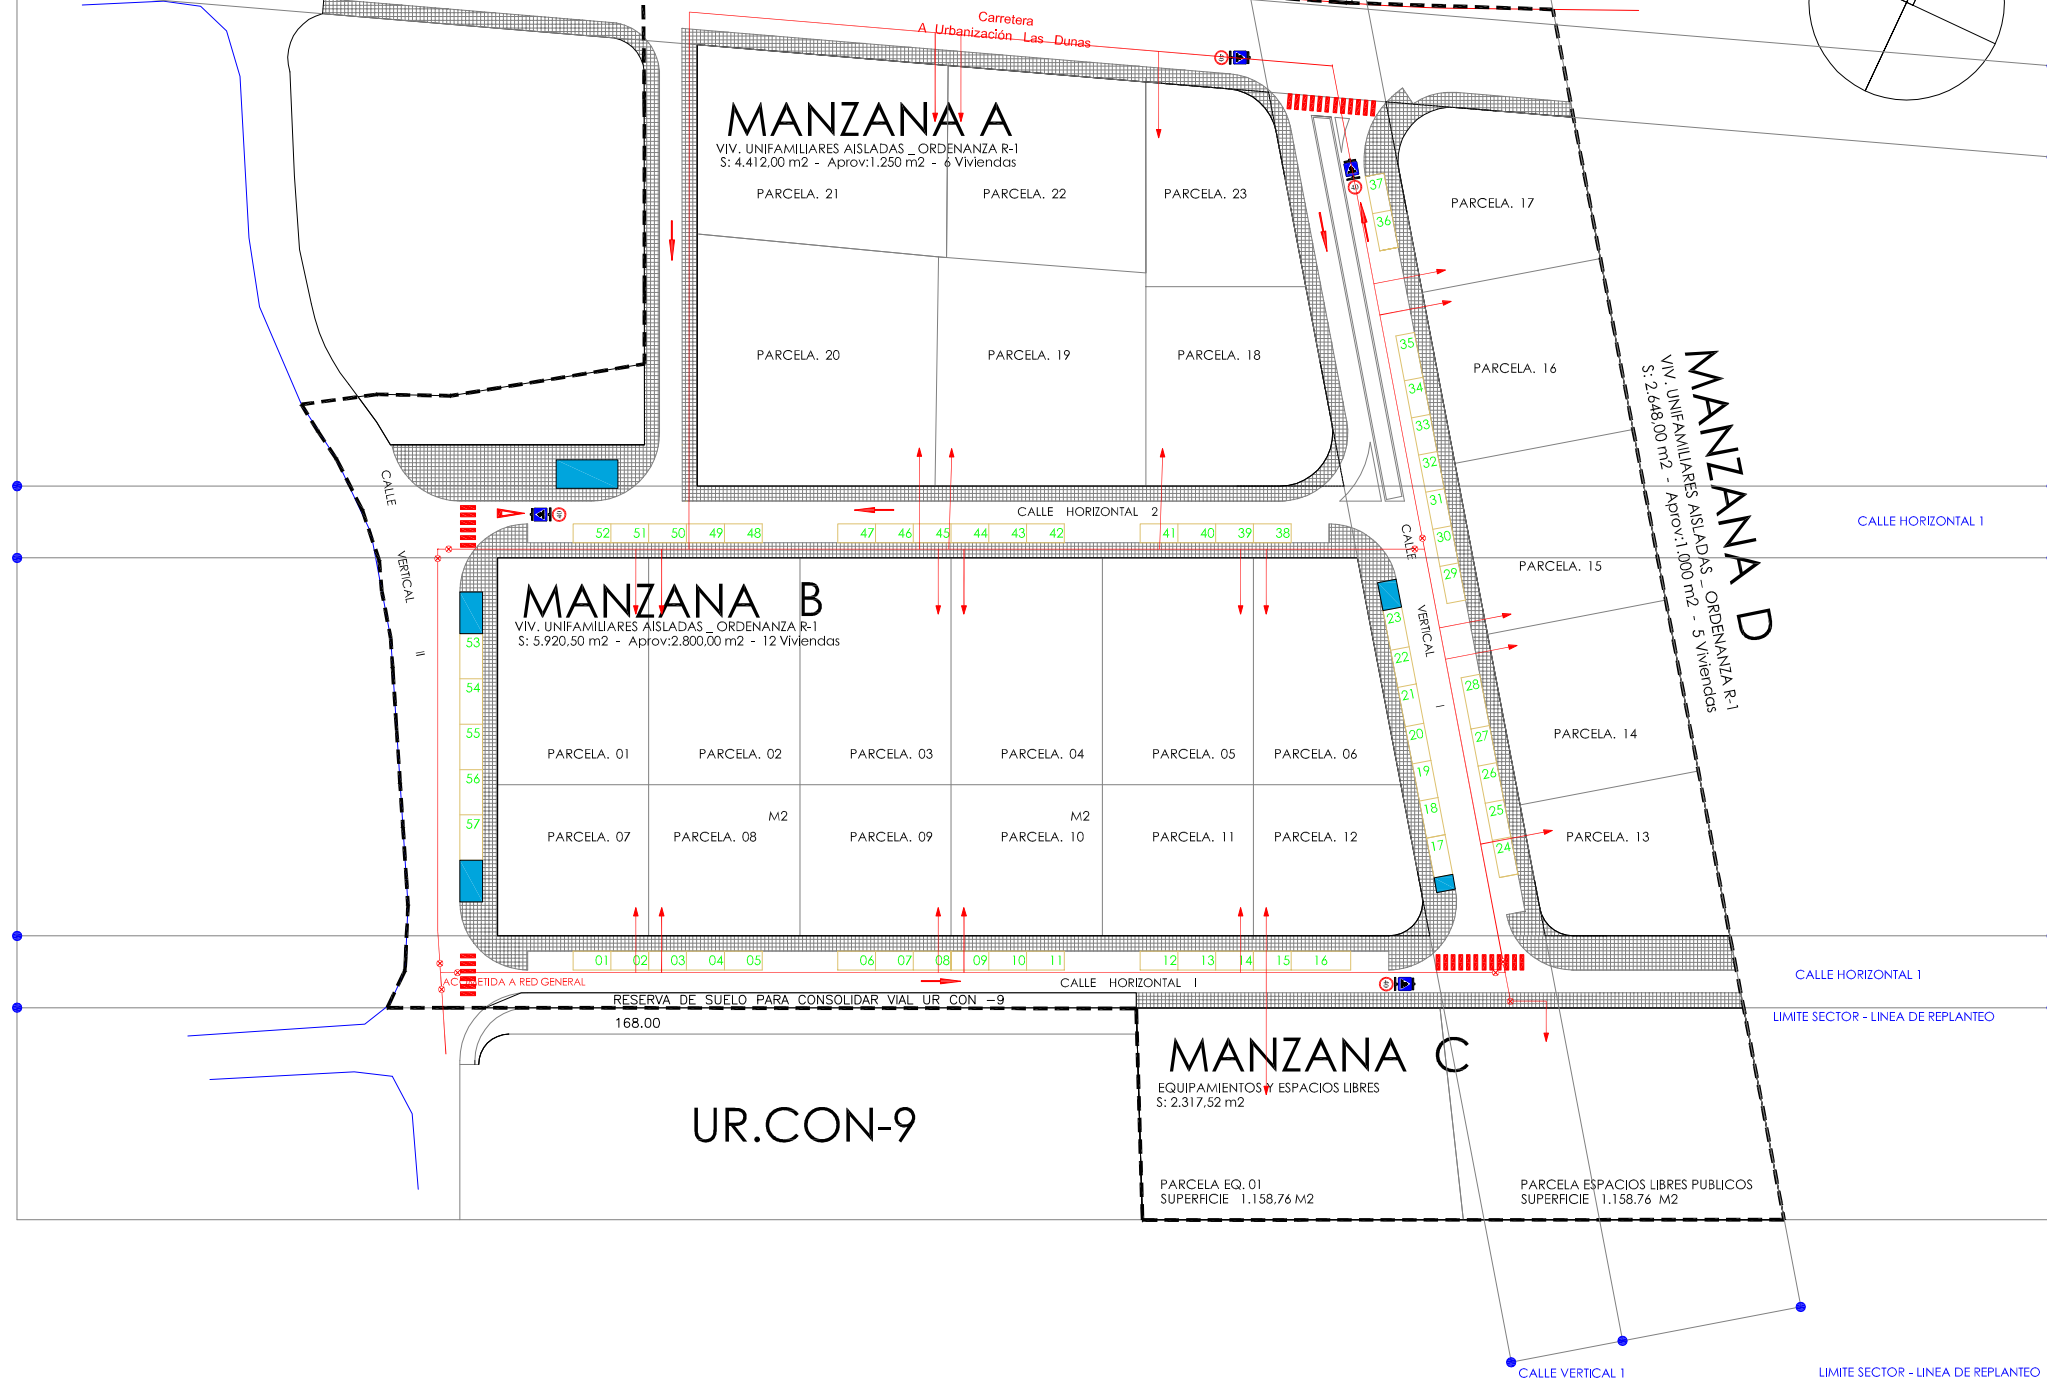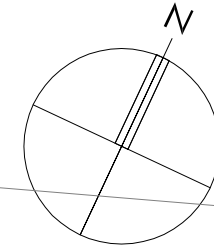

MANZANA	A	MANZANA	B	MANZANA	C	MANZANA	D	
PARCELA	SUP.	PARCELA	SUP.	PARCELA	SUP.	PARCELA	SUP.	
18	608,50	01-02-03-04-05		EQ.01	1.158,76	13	475,00	
19	808,50	600,00	3.000,00	E.L	1.158,76	14-15-16		
20	1.009,00	06	499,00					
21	834,50	07-08-09-10-11						
22	665,50	400,00	2.000,00			552,00	1.656,00	
23	486,00	12	421,50			17	517,00	
	4.412,00		5.920,50		2.317,52		2.648,00	
TOTAL							15.298,02	

MANZANAS	A-B-C-D	15.298,02
EXCEDENTE ACERAS (NOROESTE)		286,00
VIALES		4.382,98
ACERAS (Incluido S.Urb)		2.265,68
APARCAMIENTOS	57P.A-2P.A Mov. Red.	757,00
CESION UR CON 9		168,00
TOTAL		23.157,68

SUPERFICIE DEL SECTOR	DENSIDAD		N DE VIVIENDAS TOTAL	
	MINIMA	MAXIMA		
2,32 ha	10 viv/ha	11 viv/ha	23 (30% VPP=7)	
SUPERFICIE DEL SECTOR	EDIFICABILIDAD		SUPERFICIE EDIFICABLE	
23.157,68 M2	0,22		5.094,68	
MANZANA	N DE VIVIENDAS		EDIFICABILIDAD ASIGNADA	
MANZANA A	6	6	1.250,00	
MANZANA B	12	13	2.800,00	
MANZANA C	EQUIPAMENTOS Y ESPACIOS LIBRES			
MANZANA D	5	6	1.000,00	
TOTAL	23	25	7 VPP	5.050,00

SUPERFICIE DEL SECTOR	EDIFICABILIDAD	SUPERFICIE EDIFICABLE
23.157,68 M2	0,22	5.094,68
SUPERFICIE EQUIPAMENTOS Y E. LIBRES	5% SECTOR. 1.157,88 15% S. EDIF. 764,20	1.158,76 EN PROYECTO

	TUBERÍA FUNDICIÓN DÚCTIL Ø150 CLASE K9
	TUBERÍA FUNDICIÓN DÚCTIL Ø200 CLASE K9
	VÁLVULA COMPUERTA FUNDICIÓN DÚCTIL Ø150 PN-16
	VÁLVULA COMPUERTA FUNDICIÓN DÚCTIL Ø200 PN-16
	VENTOSA TRIFUNCIONAL FUNDICIÓN DÚCTIL Ø50 PN-16
	DESAGÜE COMPLETO FUNDICIÓN DÚCTIL Ø100 PN-16
	HIDRANTE FUNDICIÓN DÚCTIL Ø100 SALIDA DOBLE Ø70 PN-16
	ACOMETIDA DOMICILIARIA ABASTECIMIENTO Ø1½" PE-HD PT-10
	CONEXIÓN A RED DE ABASTECIMIENTO PROYECTADA SECTOR SAU-42Ur
	TAPÓN FINAL DE LINEA
	DEPÓSITO REGULADOR 400 m³ CAPACIDAD

MODIFICACION PUNTUAL DEL PLANEAMIENTO CON ORDENACION DETALLADA DEL SECTOR U. Ur.18 CABRERIZOS. SALAMANCA.

PETICIONARIO.
Mª CONCEPCION PEREZ BERMEJO Y MªCANDIDA PEREZ BERMEJO

ARQUITECTOS:
Documento de TRAMITACION (AH+AP) - ANGEL LUIS PERALVO SANCHON (N.col 3365 COAL)
Doc. REFUNDIDO de AP. DEF. - Julio ALVAREZ ROBLES (N.col 1642 COAL)

PLAZA ESPAÑA,9,VILLAMAYOR DE ARMUÑA,37185 SALAMANCA, TFNO. 923 28 68 91
C/ RECTOR TOVAR, 16-20, 2º Izda 37002 SALAMANCA Tf 620 868 757

EXP.	02/2010	ESCALA 1: 1000
PO 12	DENOMINACION DEL PLANO:	
ESQUEMA INST. RIEGO. Doc REFUNDIDO Aprobación DEFNTV.		