

AYUNTAMIENTO de CABRERIZOS



MODIFICACIÓN nº 02/2012 de las NORMAS SUBSIDIARIAS MUNICIPALES de CABRERIZOS

PI - 1 DELIMITACIÓN SECTOR U UR 8
Sector U Ur 8 SITUACIÓN
TESO de la CRUZ

Promotor: Ayuntamiento de Cabrerizos
Oficina Técnica Municipal redactor: MªEVA JOSÉ DOMEN MARTÍN arquitecto

DOCUMENTO de APROBACIÓN DEFINITIVA
marzo 2013 E N E 1/10.000 UTM 30 ED 50
1:000 m

Firmado en el Ayuntamiento de Cabrerizos - 2012/03/15 10:54:50
Comprobación en la Sede Electrónica - https://sede.cabrerizos.es/GDCorpoaCiudadano
Código Seguro de Verificación del Documento: 37193100C100009000000E569C

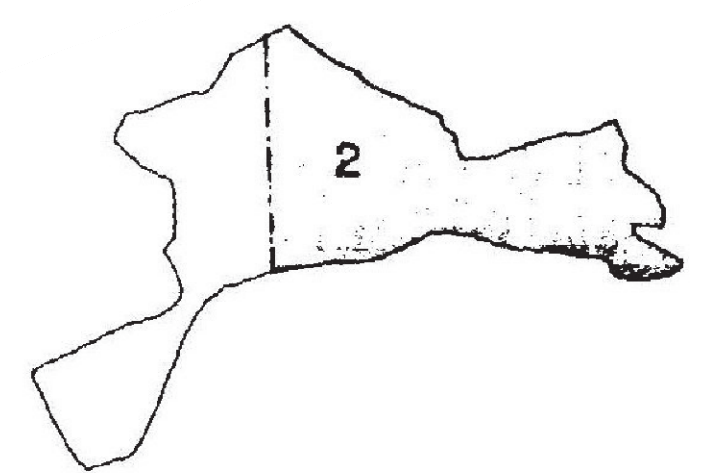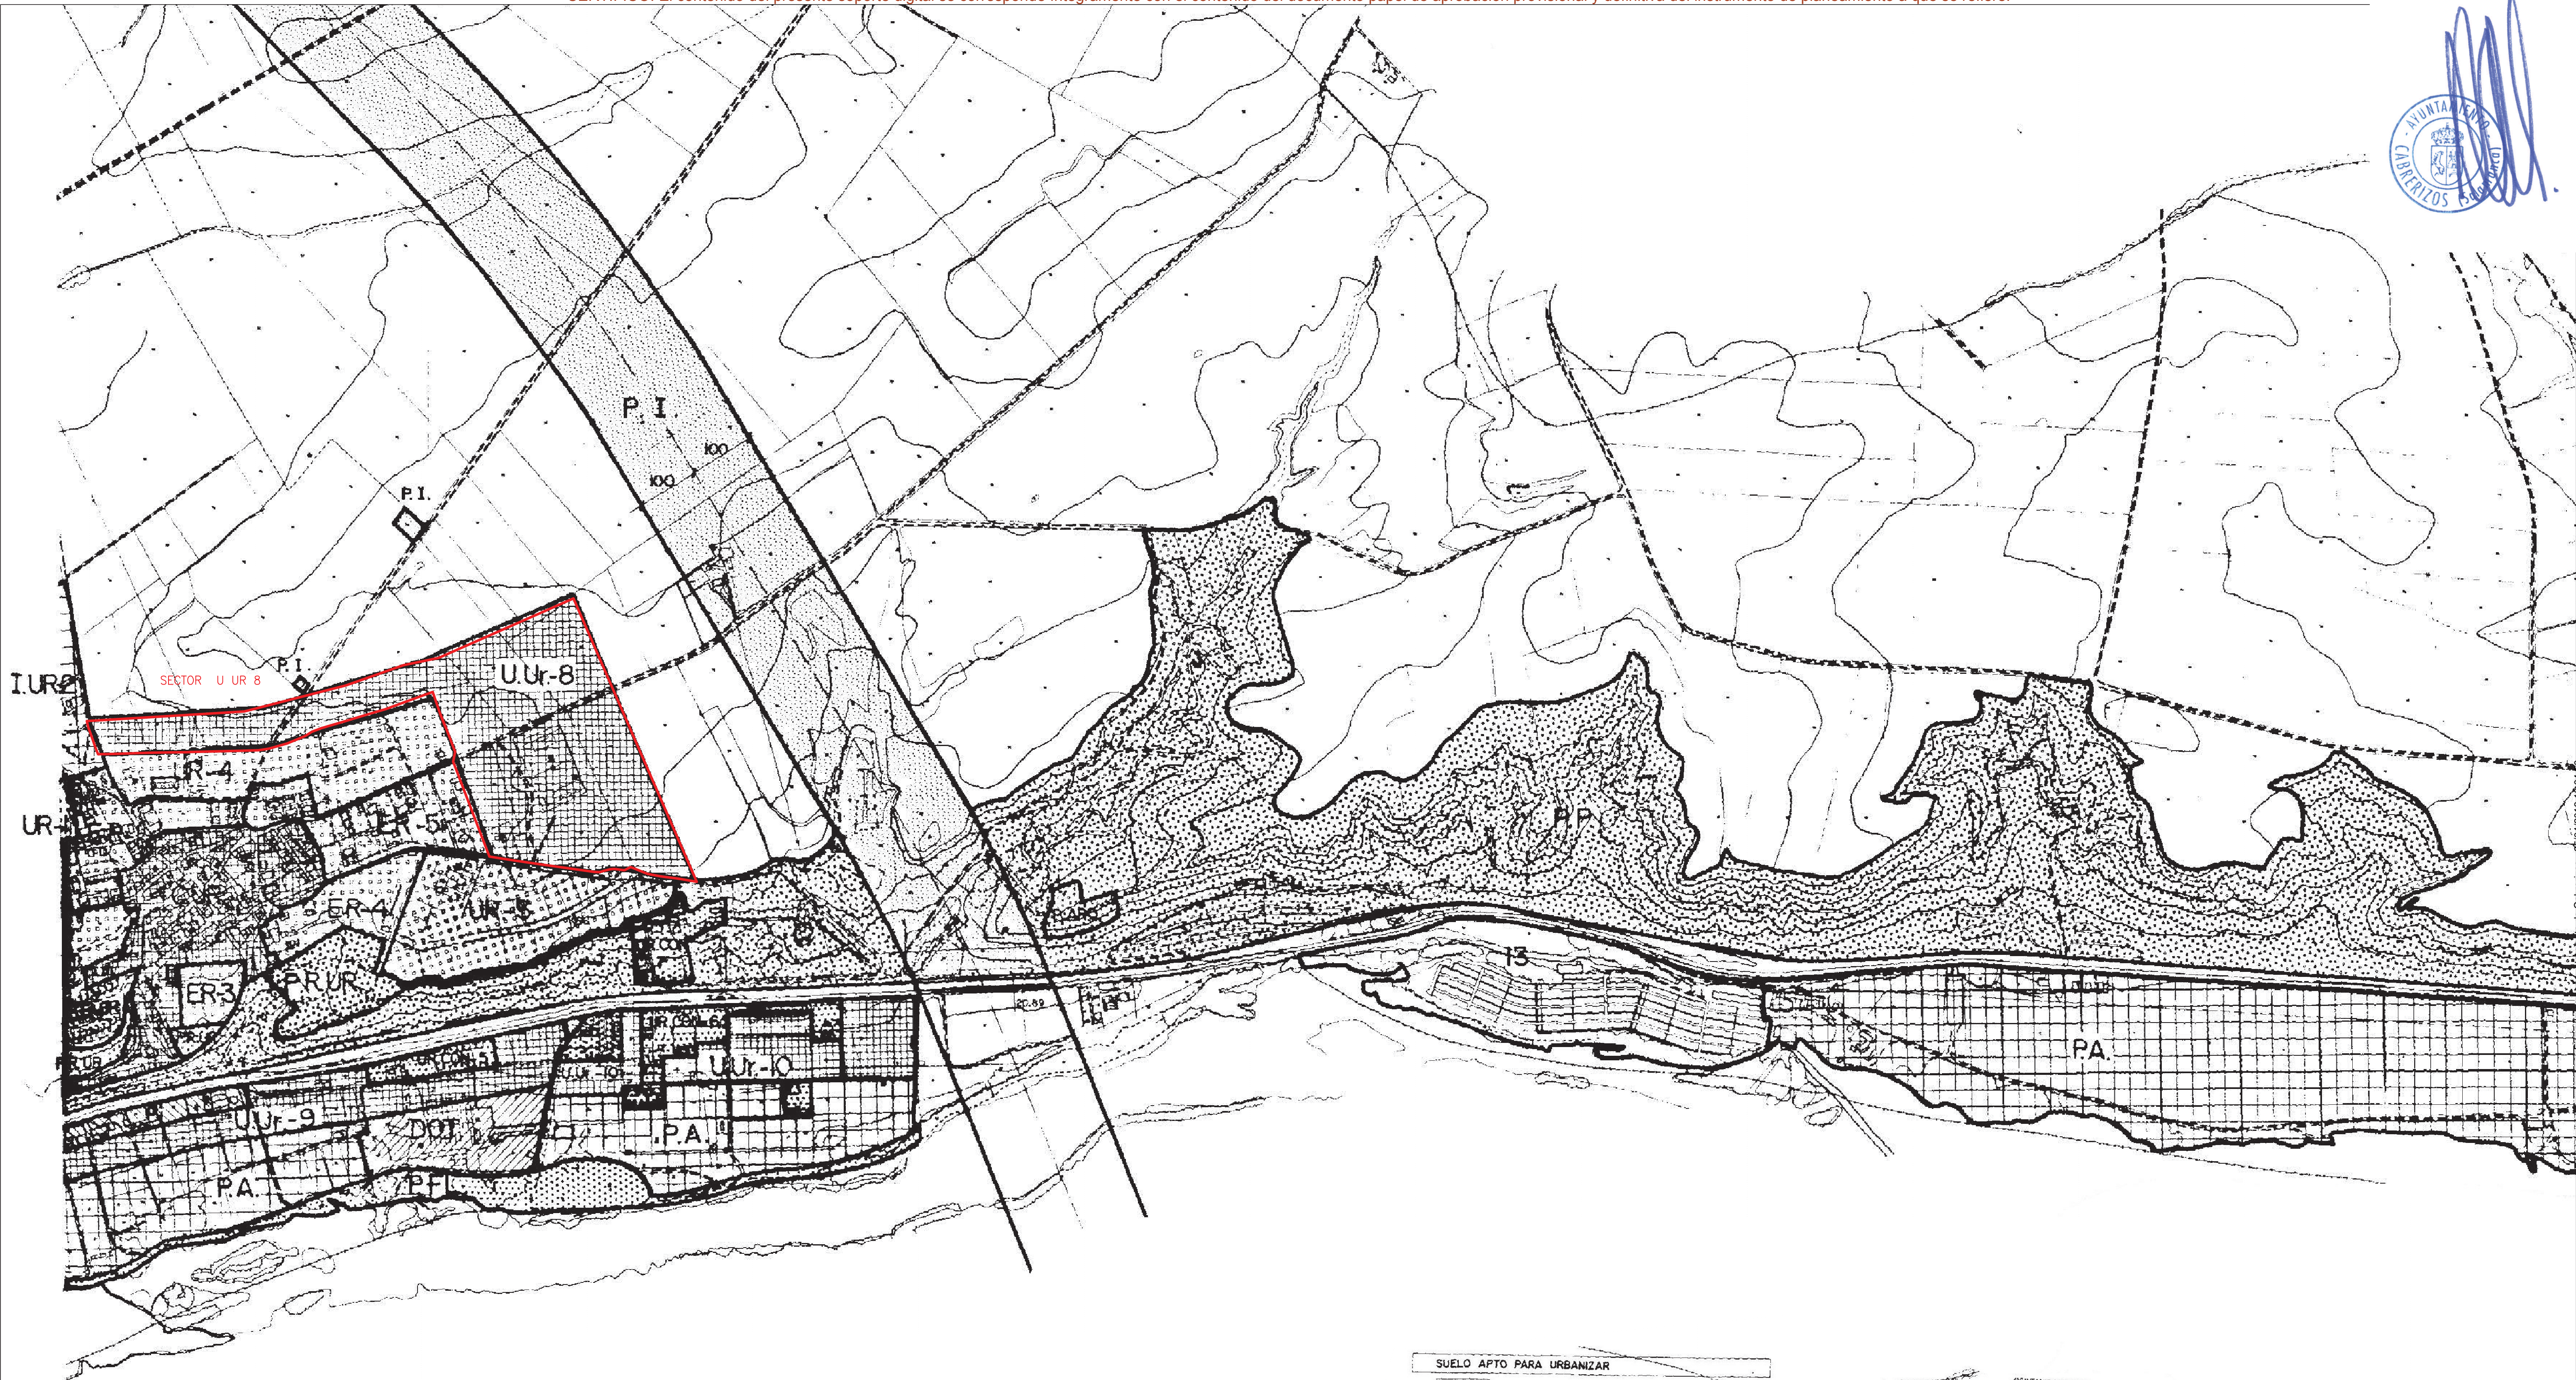

SUELO URBANO	
	C.UR. CASCO URBANO
	E.R. ENSANCHE
	U.UR. UNIFAMILIAR URBANO
	I.UR. INDUSTRIAL
	ZONAS VERDES
	P.D.UR. PARQUE DEPORTIVO
	P.R.UR. PARQUE RECREATIVO
	U.R.CON. URBANO POR CONSOLIDACION

SUELO APTO PARA URBANIZAR	
	U.R. UNIFAMILIAR URBANIZABLE EN EJECUCION
	I.UR. INDUSTRIAL URBANIZABLE EN EJECUCION
	U.Ur. UNIFAMILIAR URBANIZABLE

SUELO NO URBANIZABLE	
	P.ARQ. PROTECCION ARQUEOLOGICA
	DOT. DOTACIONES Y EQUIPAMIENTO
	P.P. PROTECCION PAISAJISTICA
	P.A. PROTECCION AGRICOLA
	P.FL. PARQUE FLUVIAL
	P.I. PROTECCION INFRAESTRUCTURAS
	COMUN

AYUNTAMIENTO DE CABRERIZOS
 REVISION DE LAS NORMAS SUBSIDIARIAS DE CABRERIZOS
 EXCMO. AYUNTAMIENTO DE CABRERIZOS (SALAMANCA)

ORDENACION 2 Or. 4

JOSE ARRIBAS MINGUEZ
 ARQUITECTO SALAMANCA T.F. 9255343

ESCALA 1/5000 ENERO 1996


AYUNTAMIENTO de CABRERIZOS

MODIFICACIÓN n° 02/2012 de las NORMAS SUBSIDIARIAS MUNICIPALES de CABRERIZOS

PI - 2 PLANEAMIENTO PREVIO
 Sector U Ur 8 REVISION NORMAS SUBSIDIARIAS del MUNICIPIO de CABRERIZOS

promotor Ayuntamiento de Cabrerizos
 OFICINA TECNICA MUNICIPAL redactor
 MESA URBAN DOMEN MARTIN arquitecto

DOCUMENTO de APROBACION DEFINITIVA
 marzo 2013 Ø N E 1/5,000 UTM 30 ED 50
 0 500 m

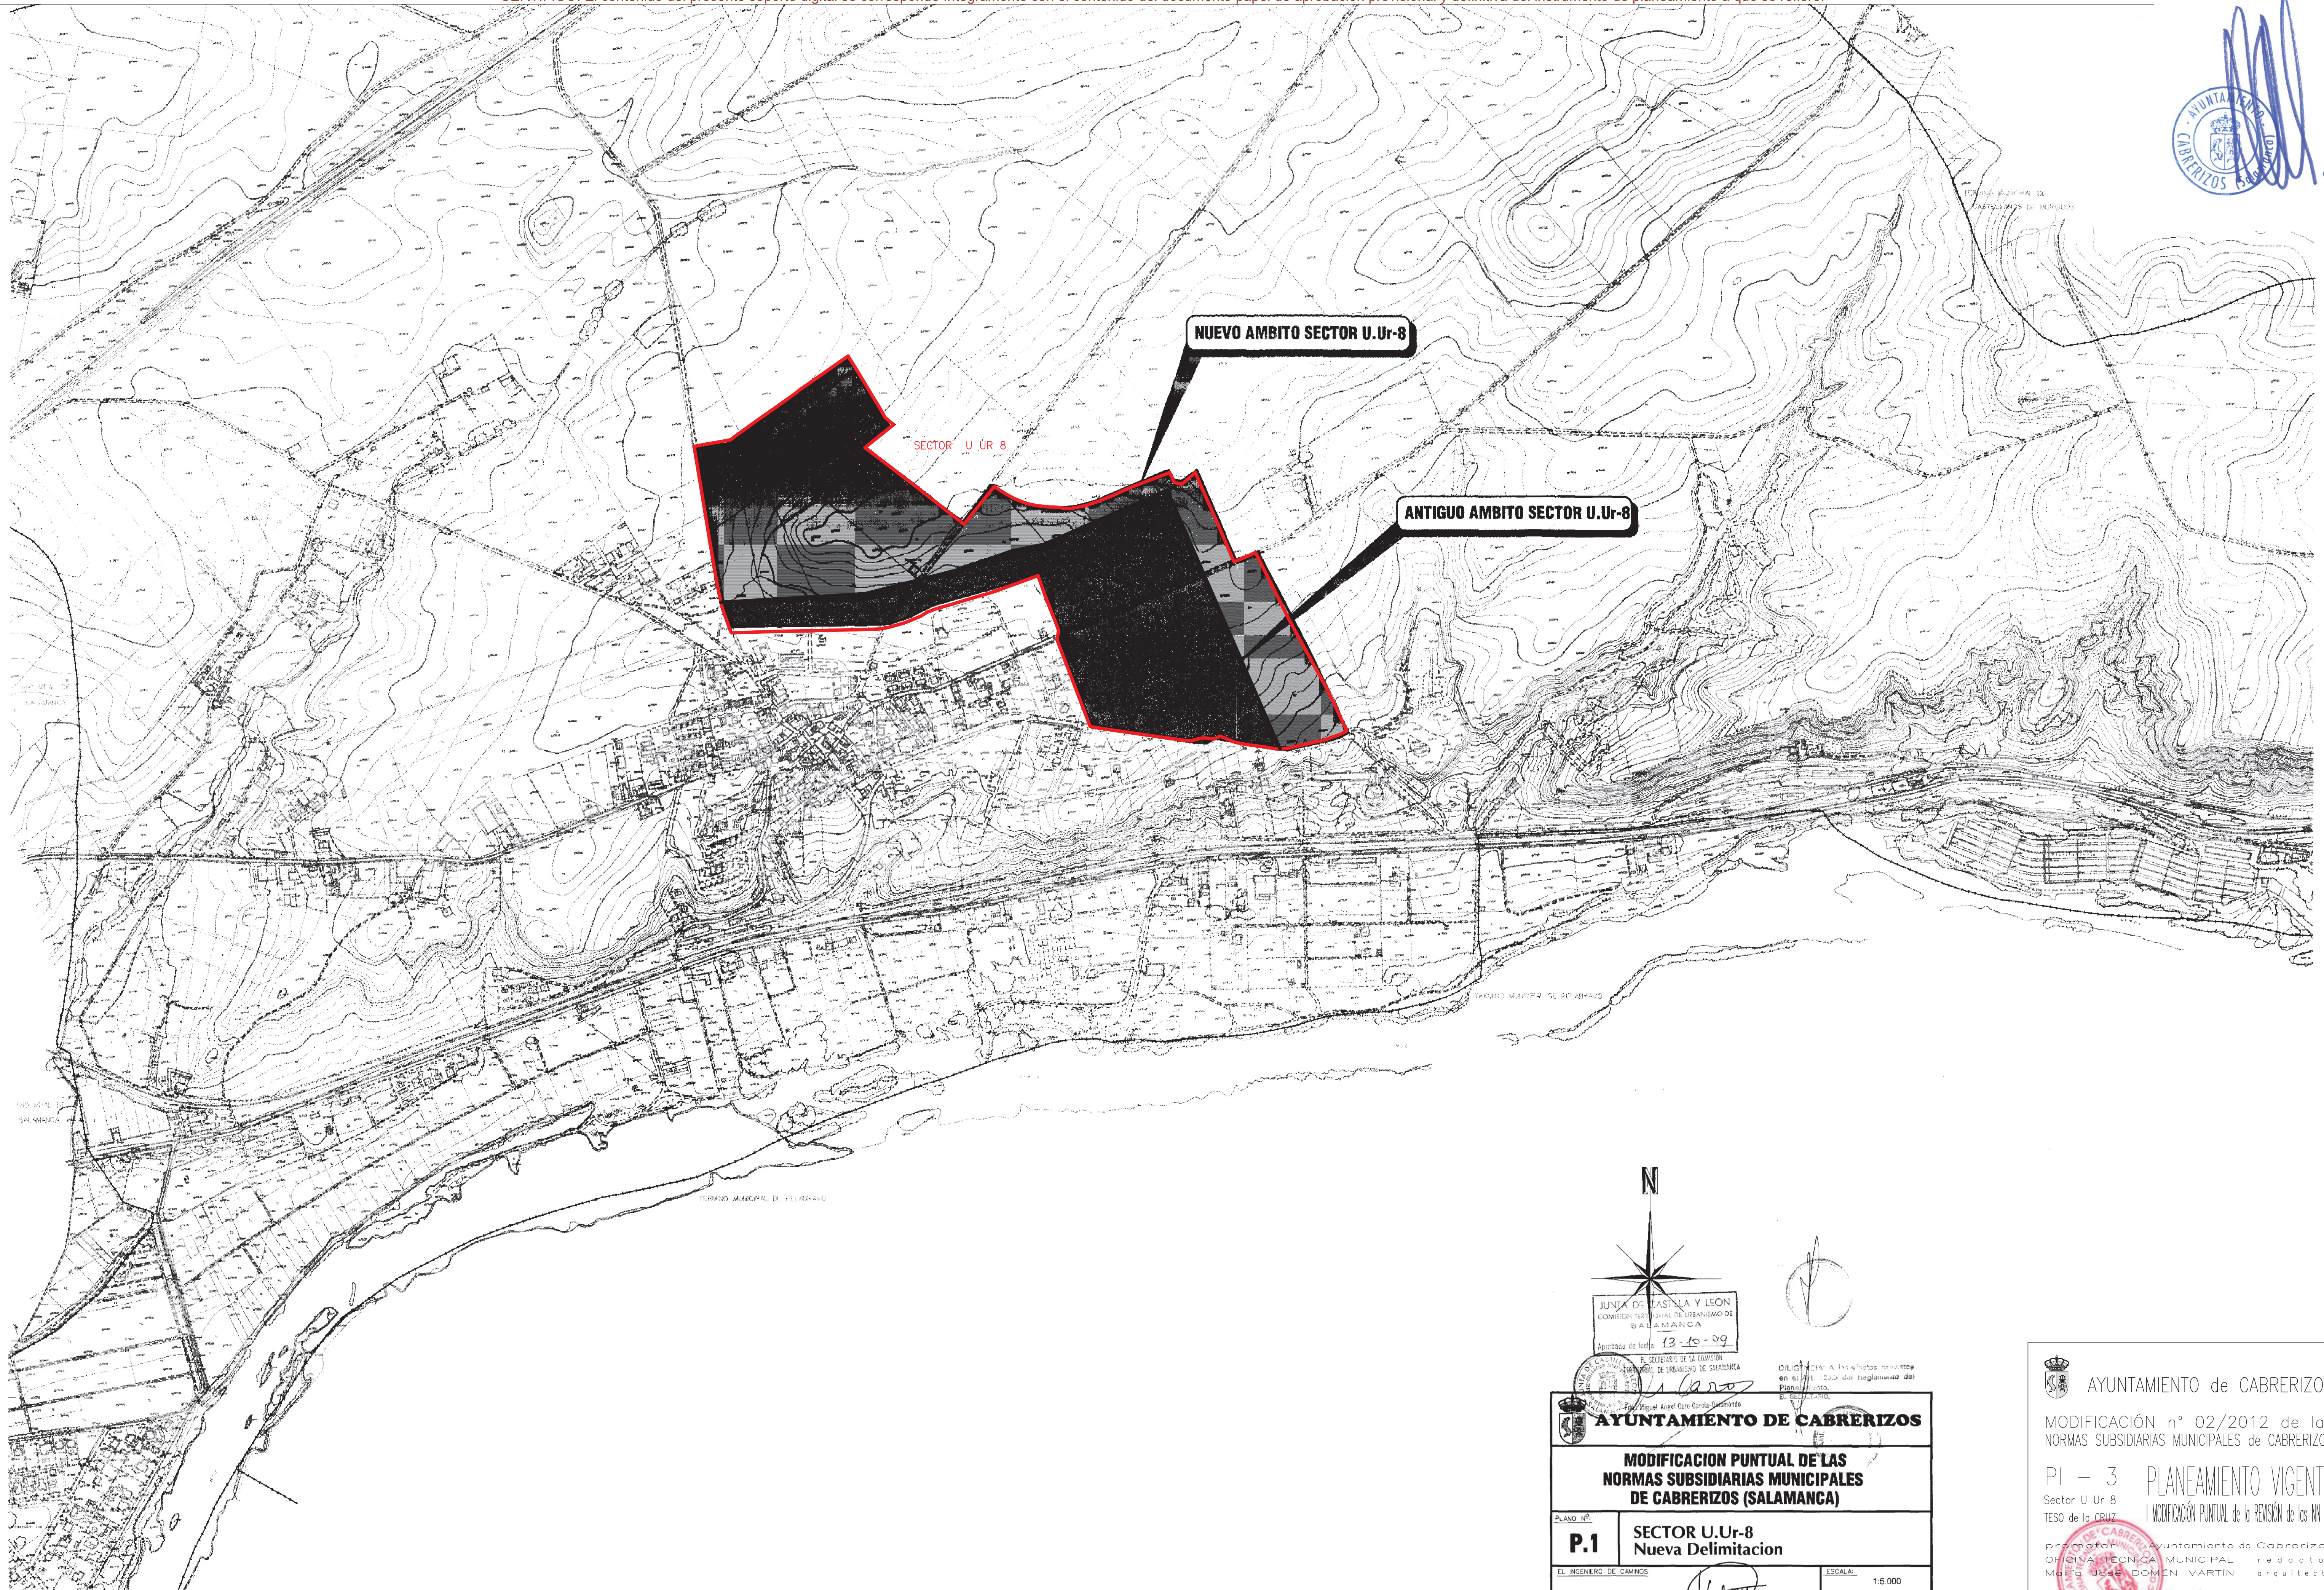

Junta de Castilla y León
Comisión Territorial de Urbanismo de Salamanca
Ayuntamiento de Cabrerizos
13-10-99

EL SECRETARIO DE LA COMISIÓN TERRITORIAL DE URBANISMO DE SALAMANCA
Miguel Ángel Curo García

DILIGENCIA A las horas previstas en el art. 25 del Reglamento del Planeamiento Municipal

AYUNTAMIENTO DE CABRERIZOS

MODIFICACION PUNTUAL DE LAS NORMAS SUBSIDIARIAS MUNICIPALES DE CABRERIZOS (SALAMANCA)

PLANO Nº: **P.1** SECTOR U.Ur-8 Nueva Delimitación

EL INGENIERO DE CAMINOS: *[Signature]* ESCALA: 1:5.000
FECHA: ENERO 1999

Fdo. Francisco Ledesma García

AYUNTAMIENTO de CABRERIZOS

MODIFICACIÓN nº 02/2012 de las NORMAS SUBSIDIARIAS MUNICIPALES de CABRERIZOS


PI - 3 PLANEAMIENTO VIGENTE
Sector U Ur 8 TESO de la CRUZ I MODIFICACIÓN PUNTUAL de la REVISIÓN de las NN.SS

promotor Ayuntamiento de Cabrerizos
OFICINA TÉCNICA MUNICIPAL redactor MESA JOSÉ DOMEN MARTÍN arquitecto

DOCUMENTO de APROBACIÓN DEFINITIVA
marzo 2013 0 N E 1/1.000 UTM 30 ED 50
0 500 m




CLASIFICACIÓN del SUELO

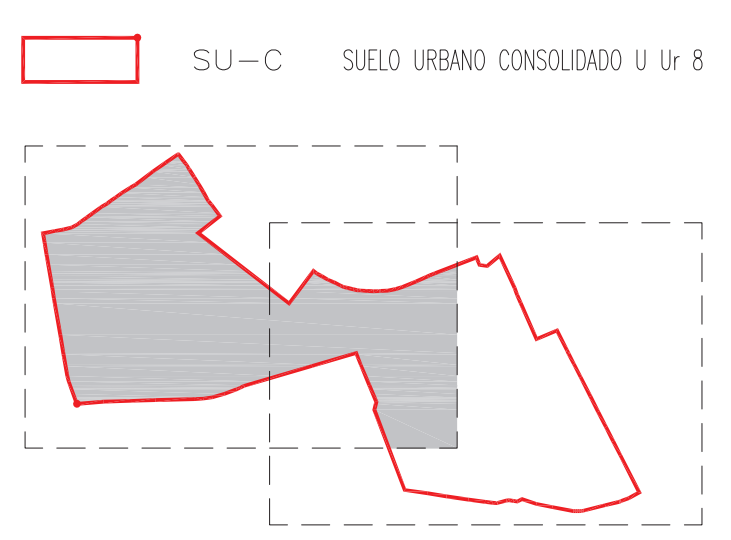

CALIFICACIÓN del SUELO

- RU I RESIDENCIAL UNIFAMILIAR INTENSIVO
- RU E RESIDENCIAL UNIFAMILIAR EXTENSIVO
- SL EQ SISTEMA LOCAL EQUIPAMIENTOS
- SL EL SISTEMA LOCAL ESPACIOS LIBRES
- SL SU SISTEMA LOCAL SERVICIOS URBANOS
- VI VIARIO PÚBLICO

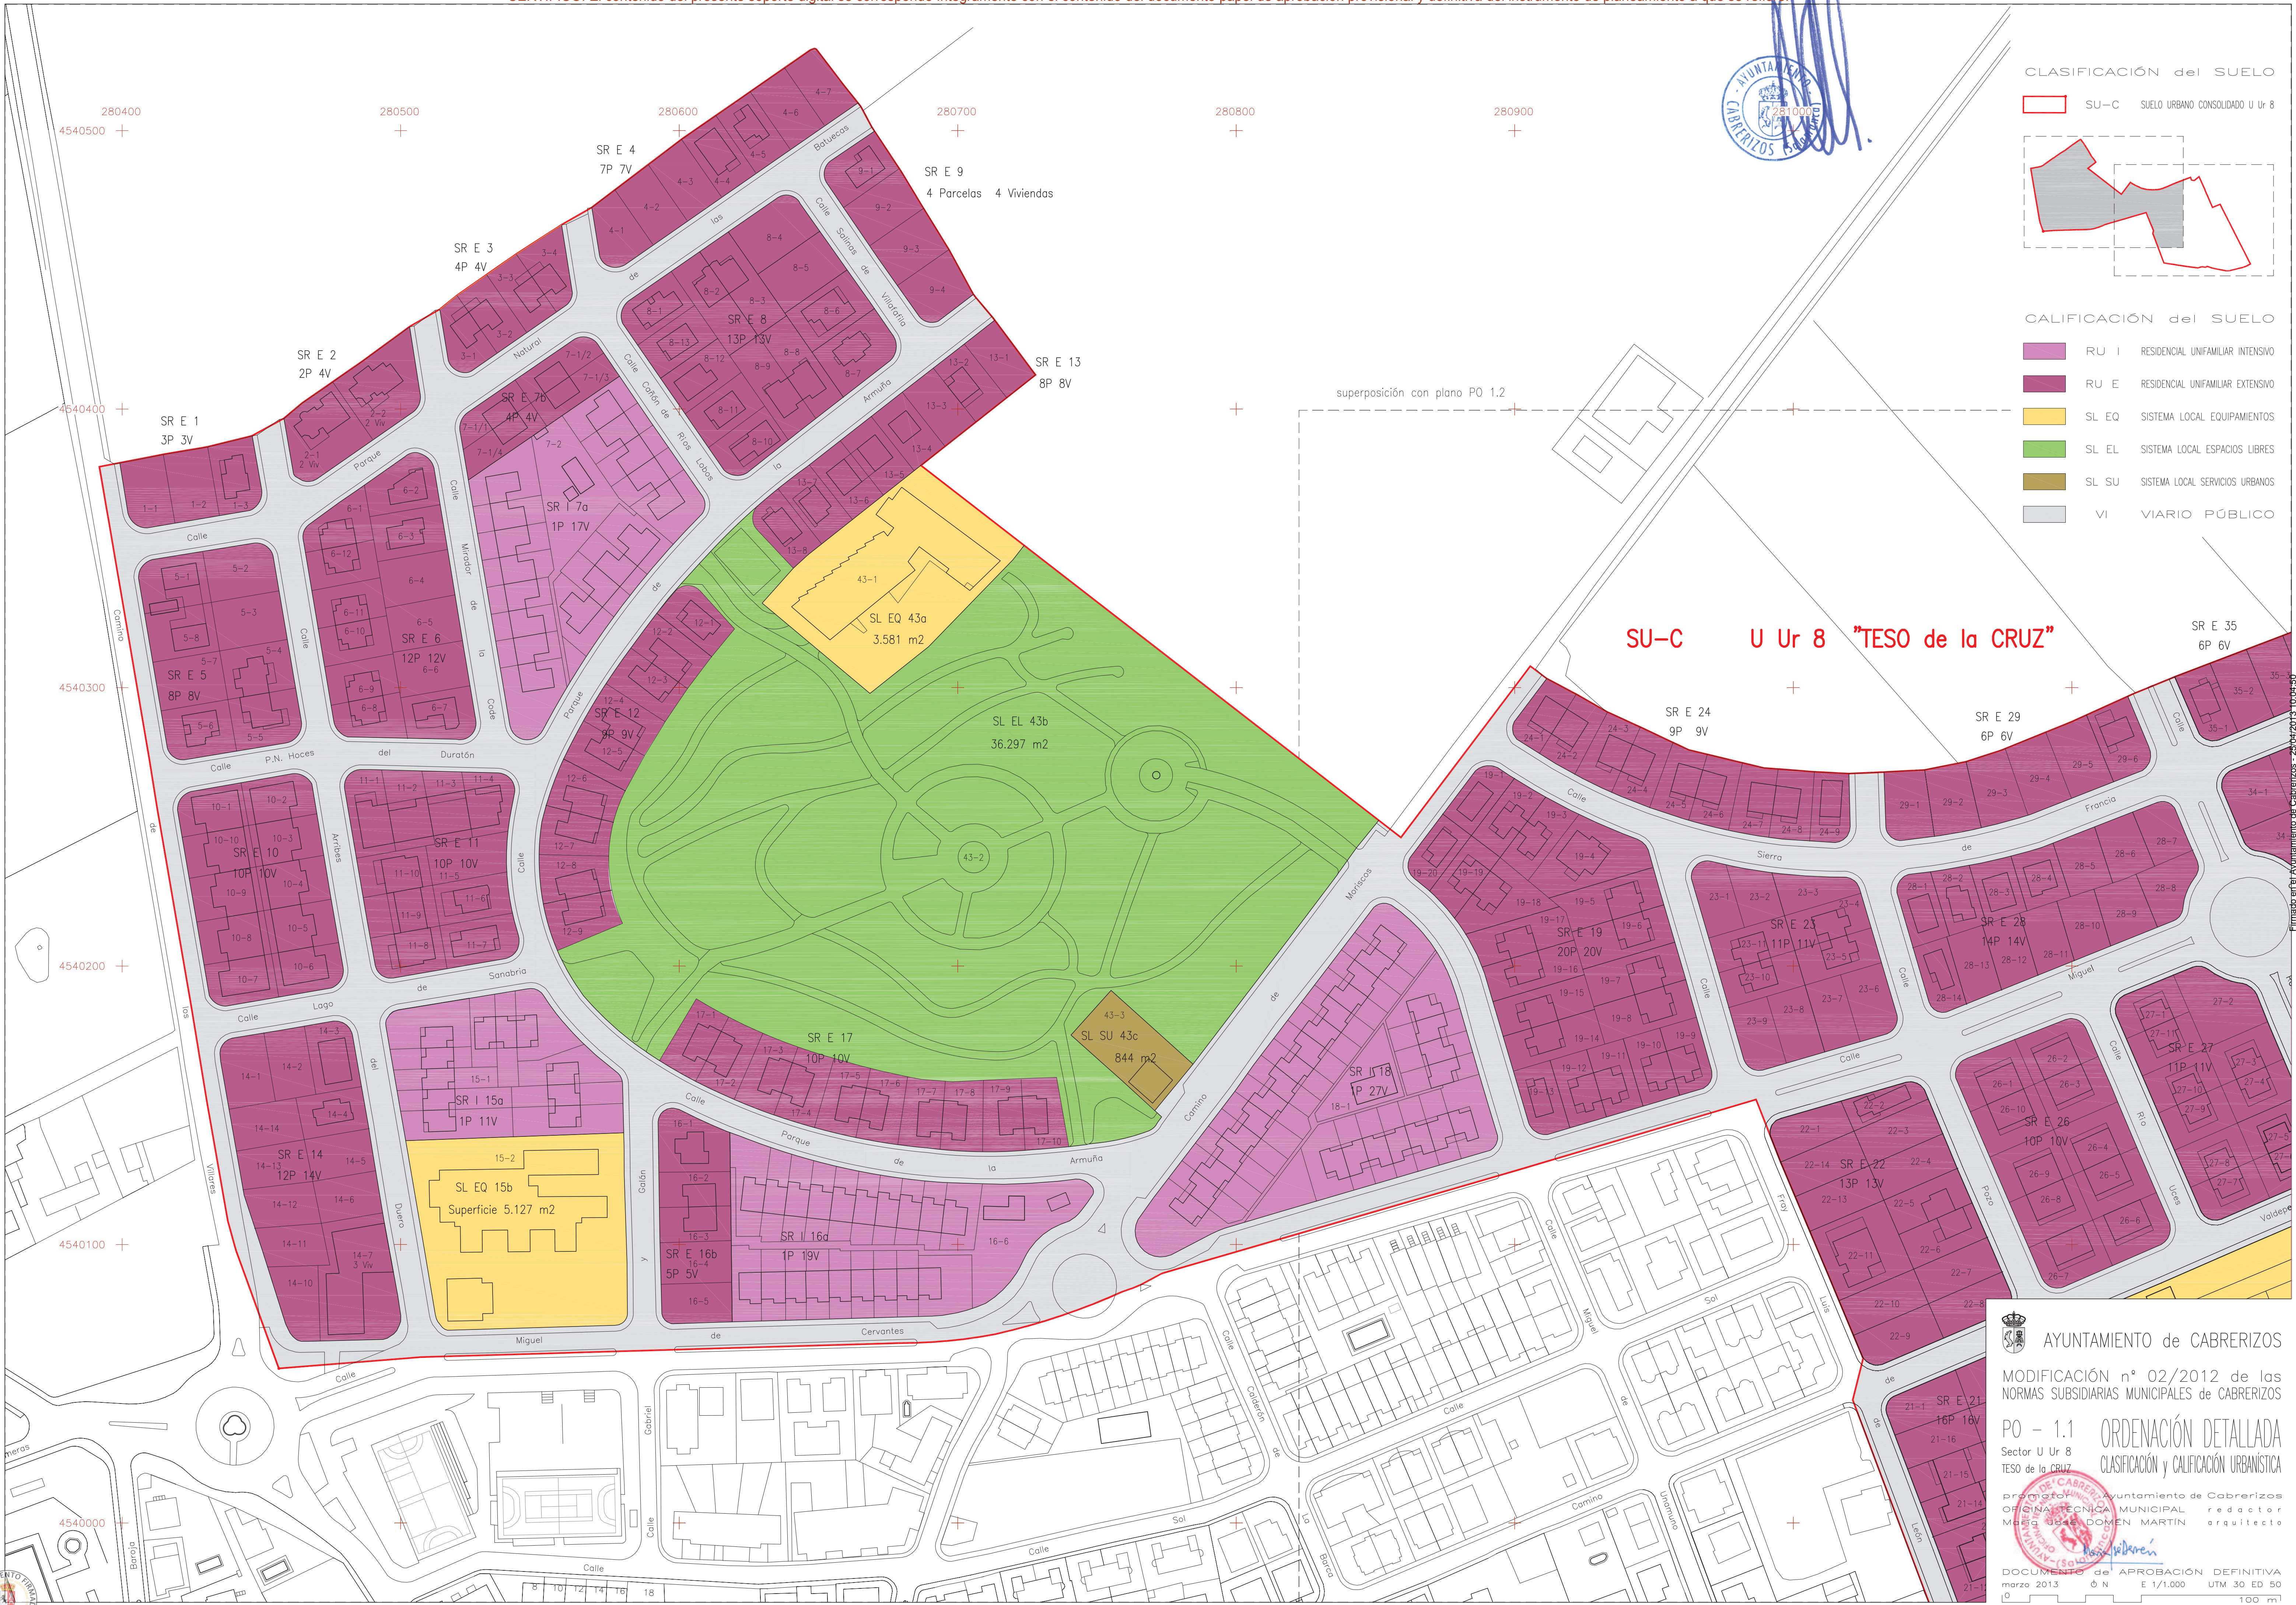

SU-C U Ur 8 "TESO de la CRUZ"

superposición con plano PO 1.2

AYUNTAMIENTO de CABRERIZOS

MODIFICACIÓN n° 02/2012 de las NORMAS SUBSIDIARIAS MUNICIPALES de CABRERIZOS

PO - 1.1 ORDENACIÓN DETALLADA
Sector U Ur 8 TESO de la CRUZ
CLASIFICACIÓN y CALIFICACIÓN URBANÍSTICA


Promotor: Ayuntamiento de Cabrerizos
Oficina Técnica Municipal redactor: MESA DE TRABAJO DOMEN MARTÍN arquitecto

DOCUMENTO de APROBACIÓN DEFINITIVA
marzo 2013 E N E 1/1.000 UTM 30 ED 50

Firmado en el Ayuntamiento de Cabrerizos - 2013/03/05 10:50
Comprobación en la Sede Electrónica: https://sede.cabrerizos.es/GC/Carpetas/Ciudadano
Código Seguro de Verificación del Documento: 37193100C1000B09000E569C

CLASIFICACIÓN del SUELO


 SU-C SUELO URBANO CONSOLIDADO U Ur 8

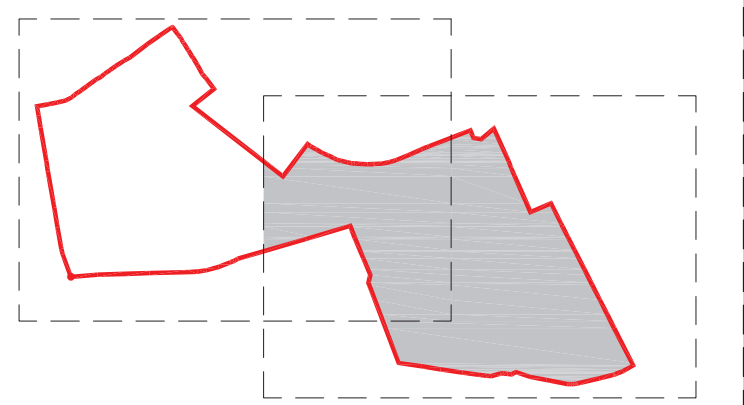

CALIFICACIÓN del SUELO

- RU I RESIDENCIAL UNIFAMILIAR INTENSIVO
- RU E RESIDENCIAL UNIFAMILIAR EXTENSIVO
- SL EQ SISTEMA LOCAL EQUIPAMIENTOS
- SL EL SISTEMA LOCAL ESPACIOS LIBRES
- SL SU SISTEMA LOCAL SERVICIOS URBANOS
- VI VIARIO PÚBLICO

SU-C U Ur 8 "TESO de la CRUZ"

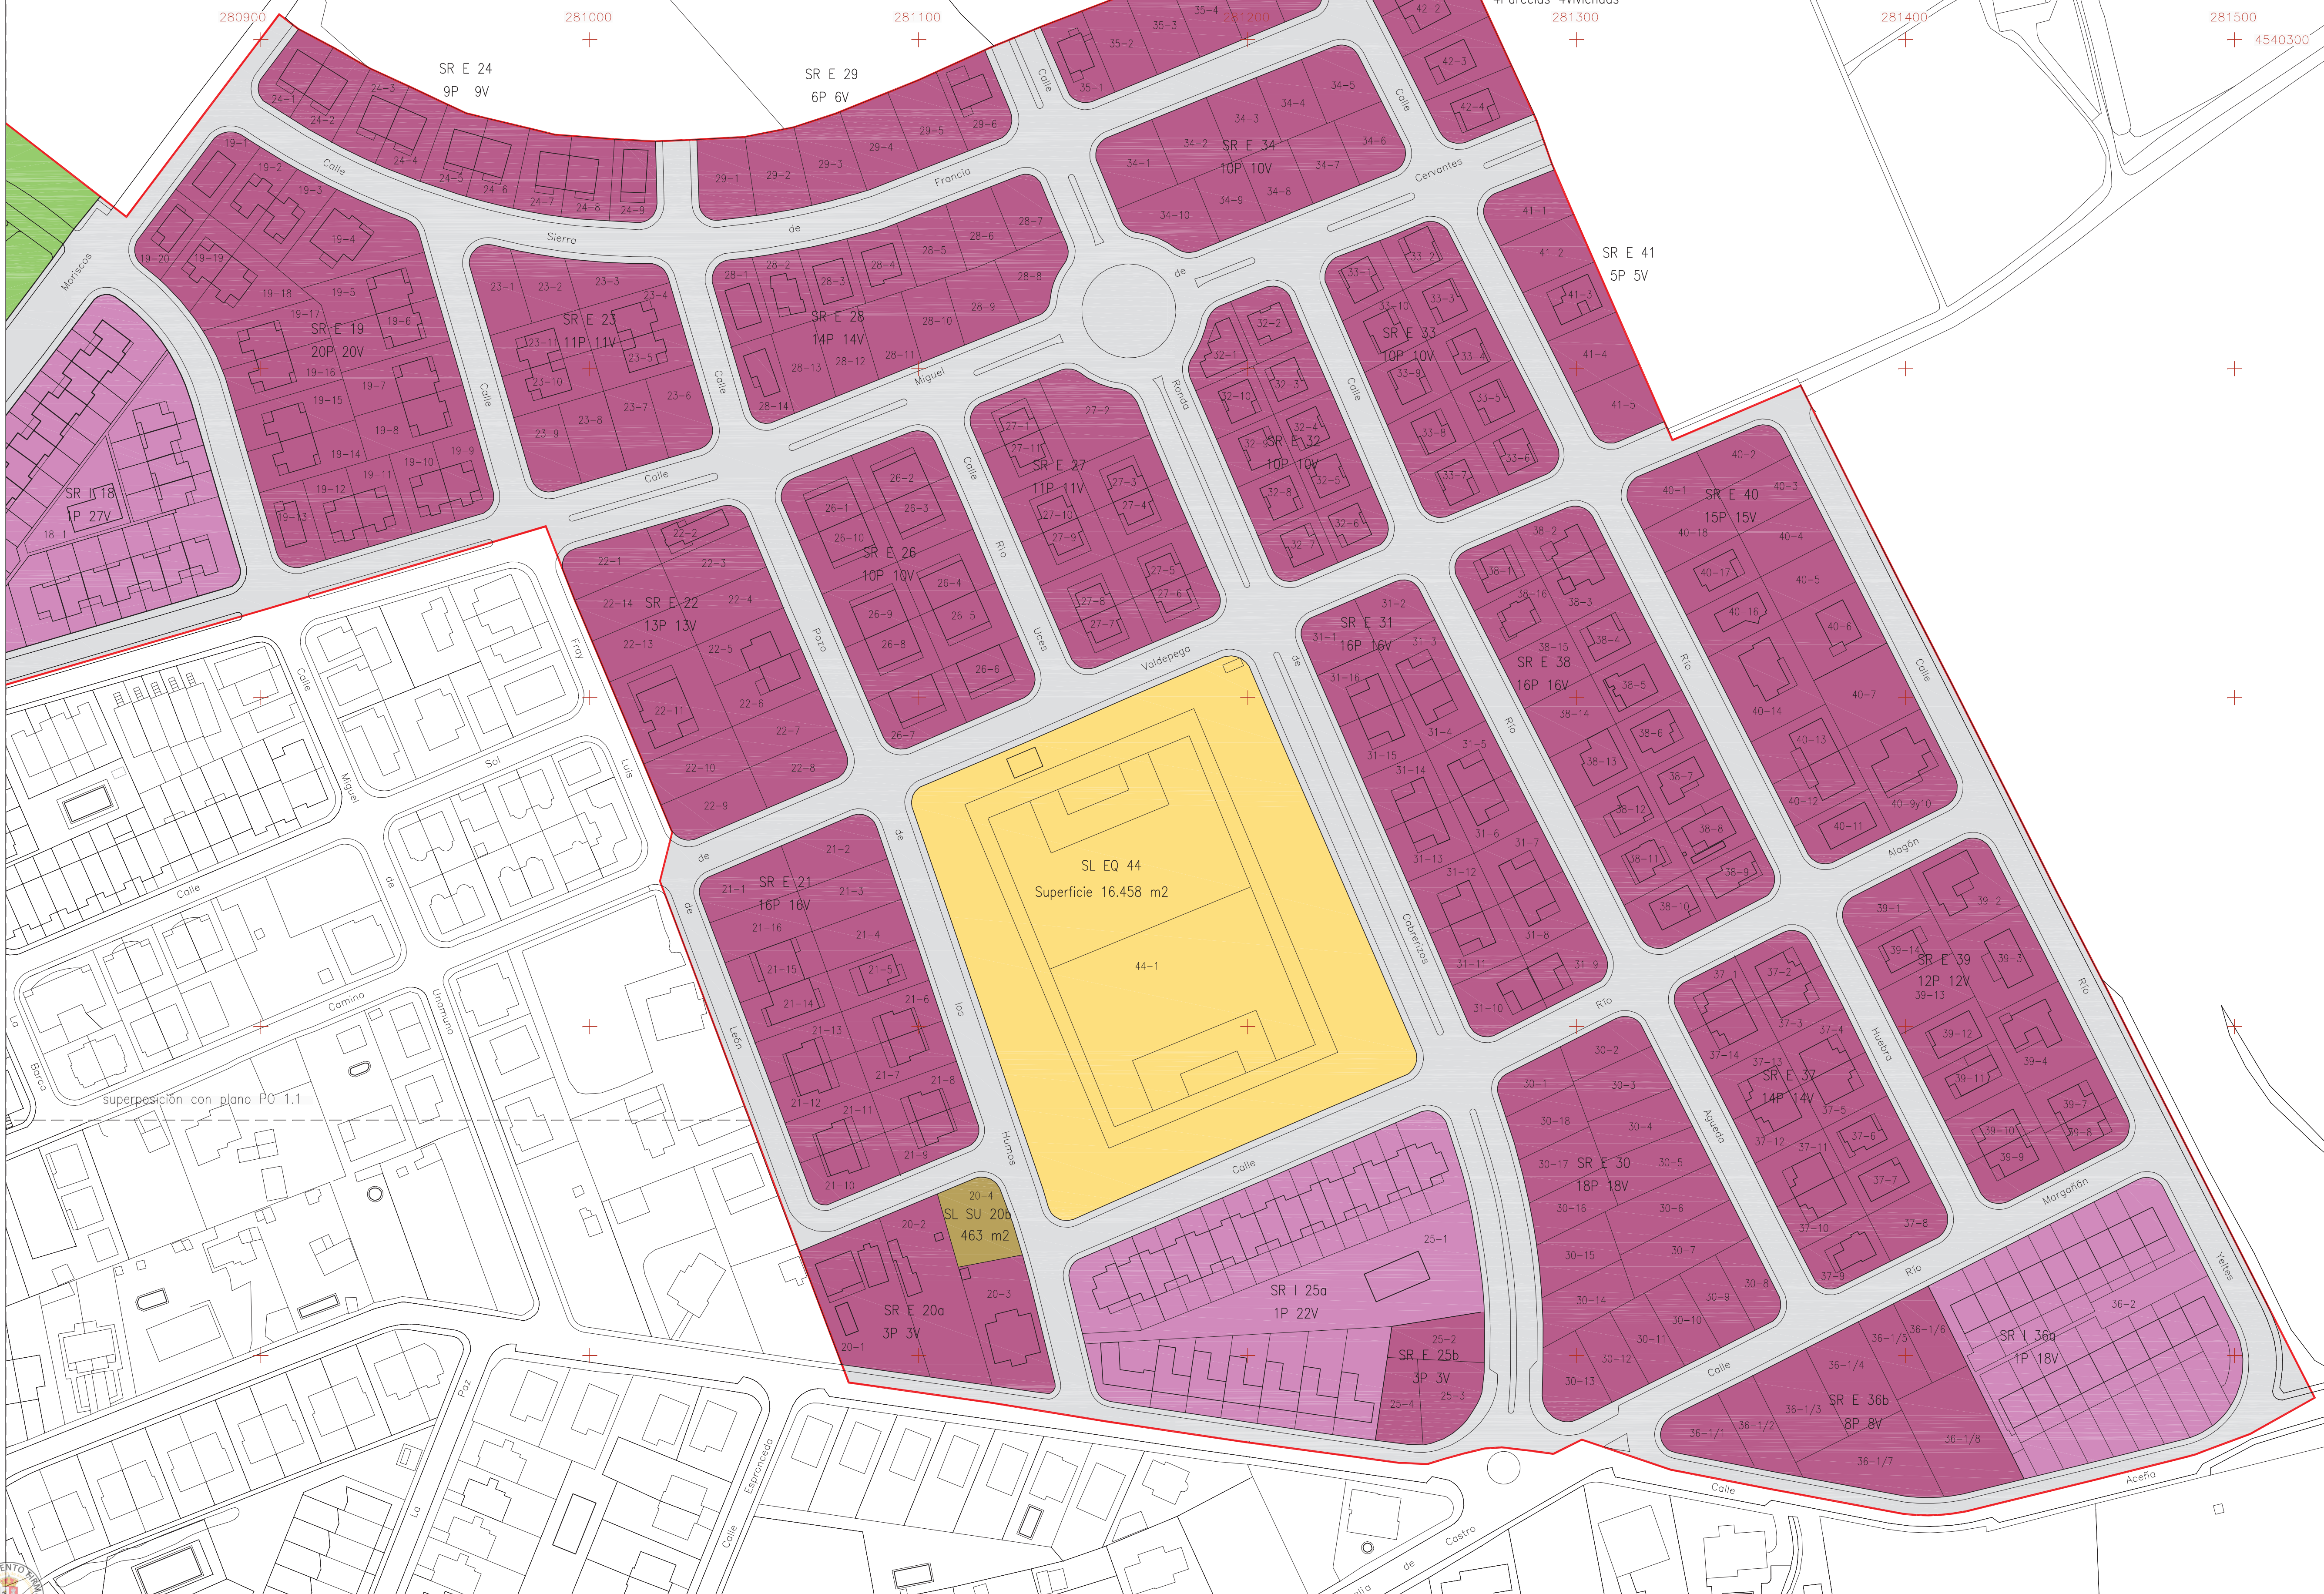

AYUNTAMIENTO de CABRERIZOS

MODIFICACIÓN n.º 02/2012 de las NORMAS SUBSIDIARIAS MUNICIPALES de CABRERIZOS

PO - 1.2 ORDENACIÓN DETALLADA
Sector U Ur 8 **CLASIFICACIÓN y CALIFICACIÓN URBANÍSTICA**
TESO de la CRUZ

promotor Ayuntamiento de Cabrerizos
OFICINA TÉCNICA MUNICIPAL redactor
Miguel DOMEN MARTÍN arquitecto

DOCUMENTO de APROBACIÓN DEFINITIVA
marzo 2013 ϕ N E 1/1.000 UTM 30 ED 50
100 m

Firmado en el Ayuntamiento de Cabrerizos - 20/03/2013 10:04:50
Comprobación en la Sede Electrónica - https://sede.cabrerizos.es/GDCarpetasCiudadano
Código Seguro de Verificación del Documento: 37193100C1000B09000E5659C