



TIPOLOGIA	PARCELA	SUPERFICIE SUELO	EDIFICAB. MAXIMA	Nº VIVIENDAS	
RESIDENCIAL	EDIFICACION AISLADA	RUA-1	1.507	334	
		<b>SUBTOTAL</b>	<b>1.507</b>	<b>334</b>	
	EDIFICACION PAREADA	RUP-1	7.952	2.720	16
		RUP-2	7.110	1.360	8
		RUP-3	9.503	3.740	22
		RUP-4	16.702	5.780	34
		RUP-5	7.484	2.890	17
		RUP-6	9.282	3.570	21
		RUP-7	12.861	4.420	26
		<b>SUBTOTAL</b>	<b>70.894</b>	<b>24.460</b>	<b>144</b>
	EDIFICACION ADOSADA O EN HILERA PROMOCION LIBRE	RUH-1	3.154	3.980	16
		RUH-2	1.657	960	8
		RUH-3	1.657	960	8
		RUH-4	1.656	960	8
		<b>SUBTOTAL</b>	<b>8.124</b>	<b>6.860</b>	<b>40</b>
EDIFICACION ADOSADA, EN HILERA O COLECTIVA DE PROMOCION PUBLICA	RUHP-1	6.237	4.435	31	
	RUHP-2	1.650	1.430	10	
	RUHP-3	2.190	2.718	19	
	RUHP-4	3.441	3.719	26	
	RUHP-5	2.856	3.147	22	
	<b>SUBTOTAL</b>	<b>16.374</b>	<b>15.449</b>	<b>108</b>	
<b>TOTAL RESIDENCIAL</b>		<b>96.899</b>	<b>47.123</b>	<b>293</b>	
EQUIPAMIENTO PRIVADO	EQC	1.003	1.730		
<b>TOTAL EQUIPAMIENTO</b>		<b>97.902</b>	<b>48.853</b>	<b>293</b>	
CESIONES	ESPACIOS LIBRES PUBLICOS	EL-1	18.876		
		EL-2	1.844		
		EL-3	4.929		
		EL-4	7.622		
		<b>SUBTOTAL</b>	<b>33.271</b>		
	EQUIPAMIENTOS PUBLICOS	EQP-1	7.182	7.182	
		EQP-2	21.594	19.935	
		<b>SUBTOTAL</b>	<b>28.776</b>	<b>27.117</b>	
	RED VIARIA	VIALES	38.983		
		SU	735	398	
	<b>SUBTOTAL</b>	<b>39.718</b>	<b>398</b>		
<b>TOTAL CESIONES</b>		<b>101.765</b>	<b>27.515</b>		
<b>TOTALES SECTOR</b>		<b>199.667</b>	<b>76.368</b>	<b>293</b>	

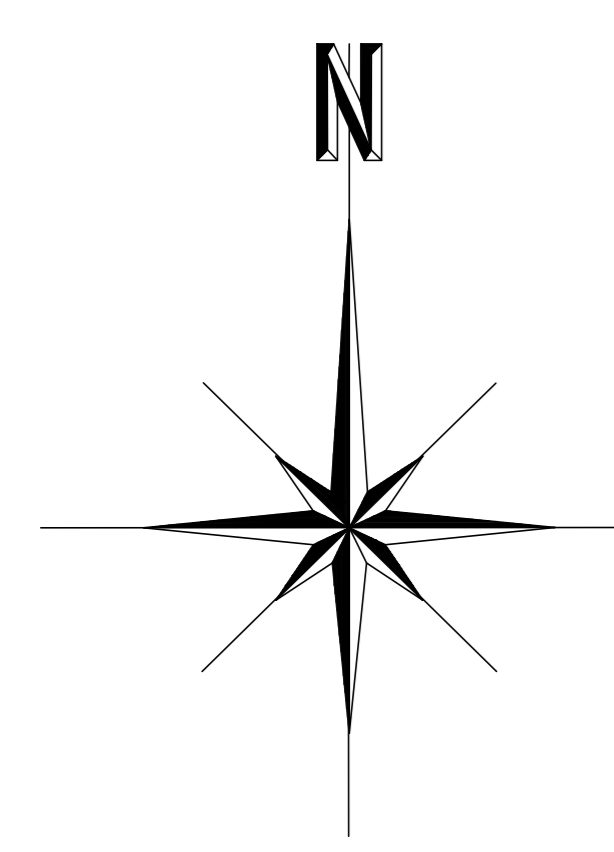

----- LIMITE DEL SECTOR

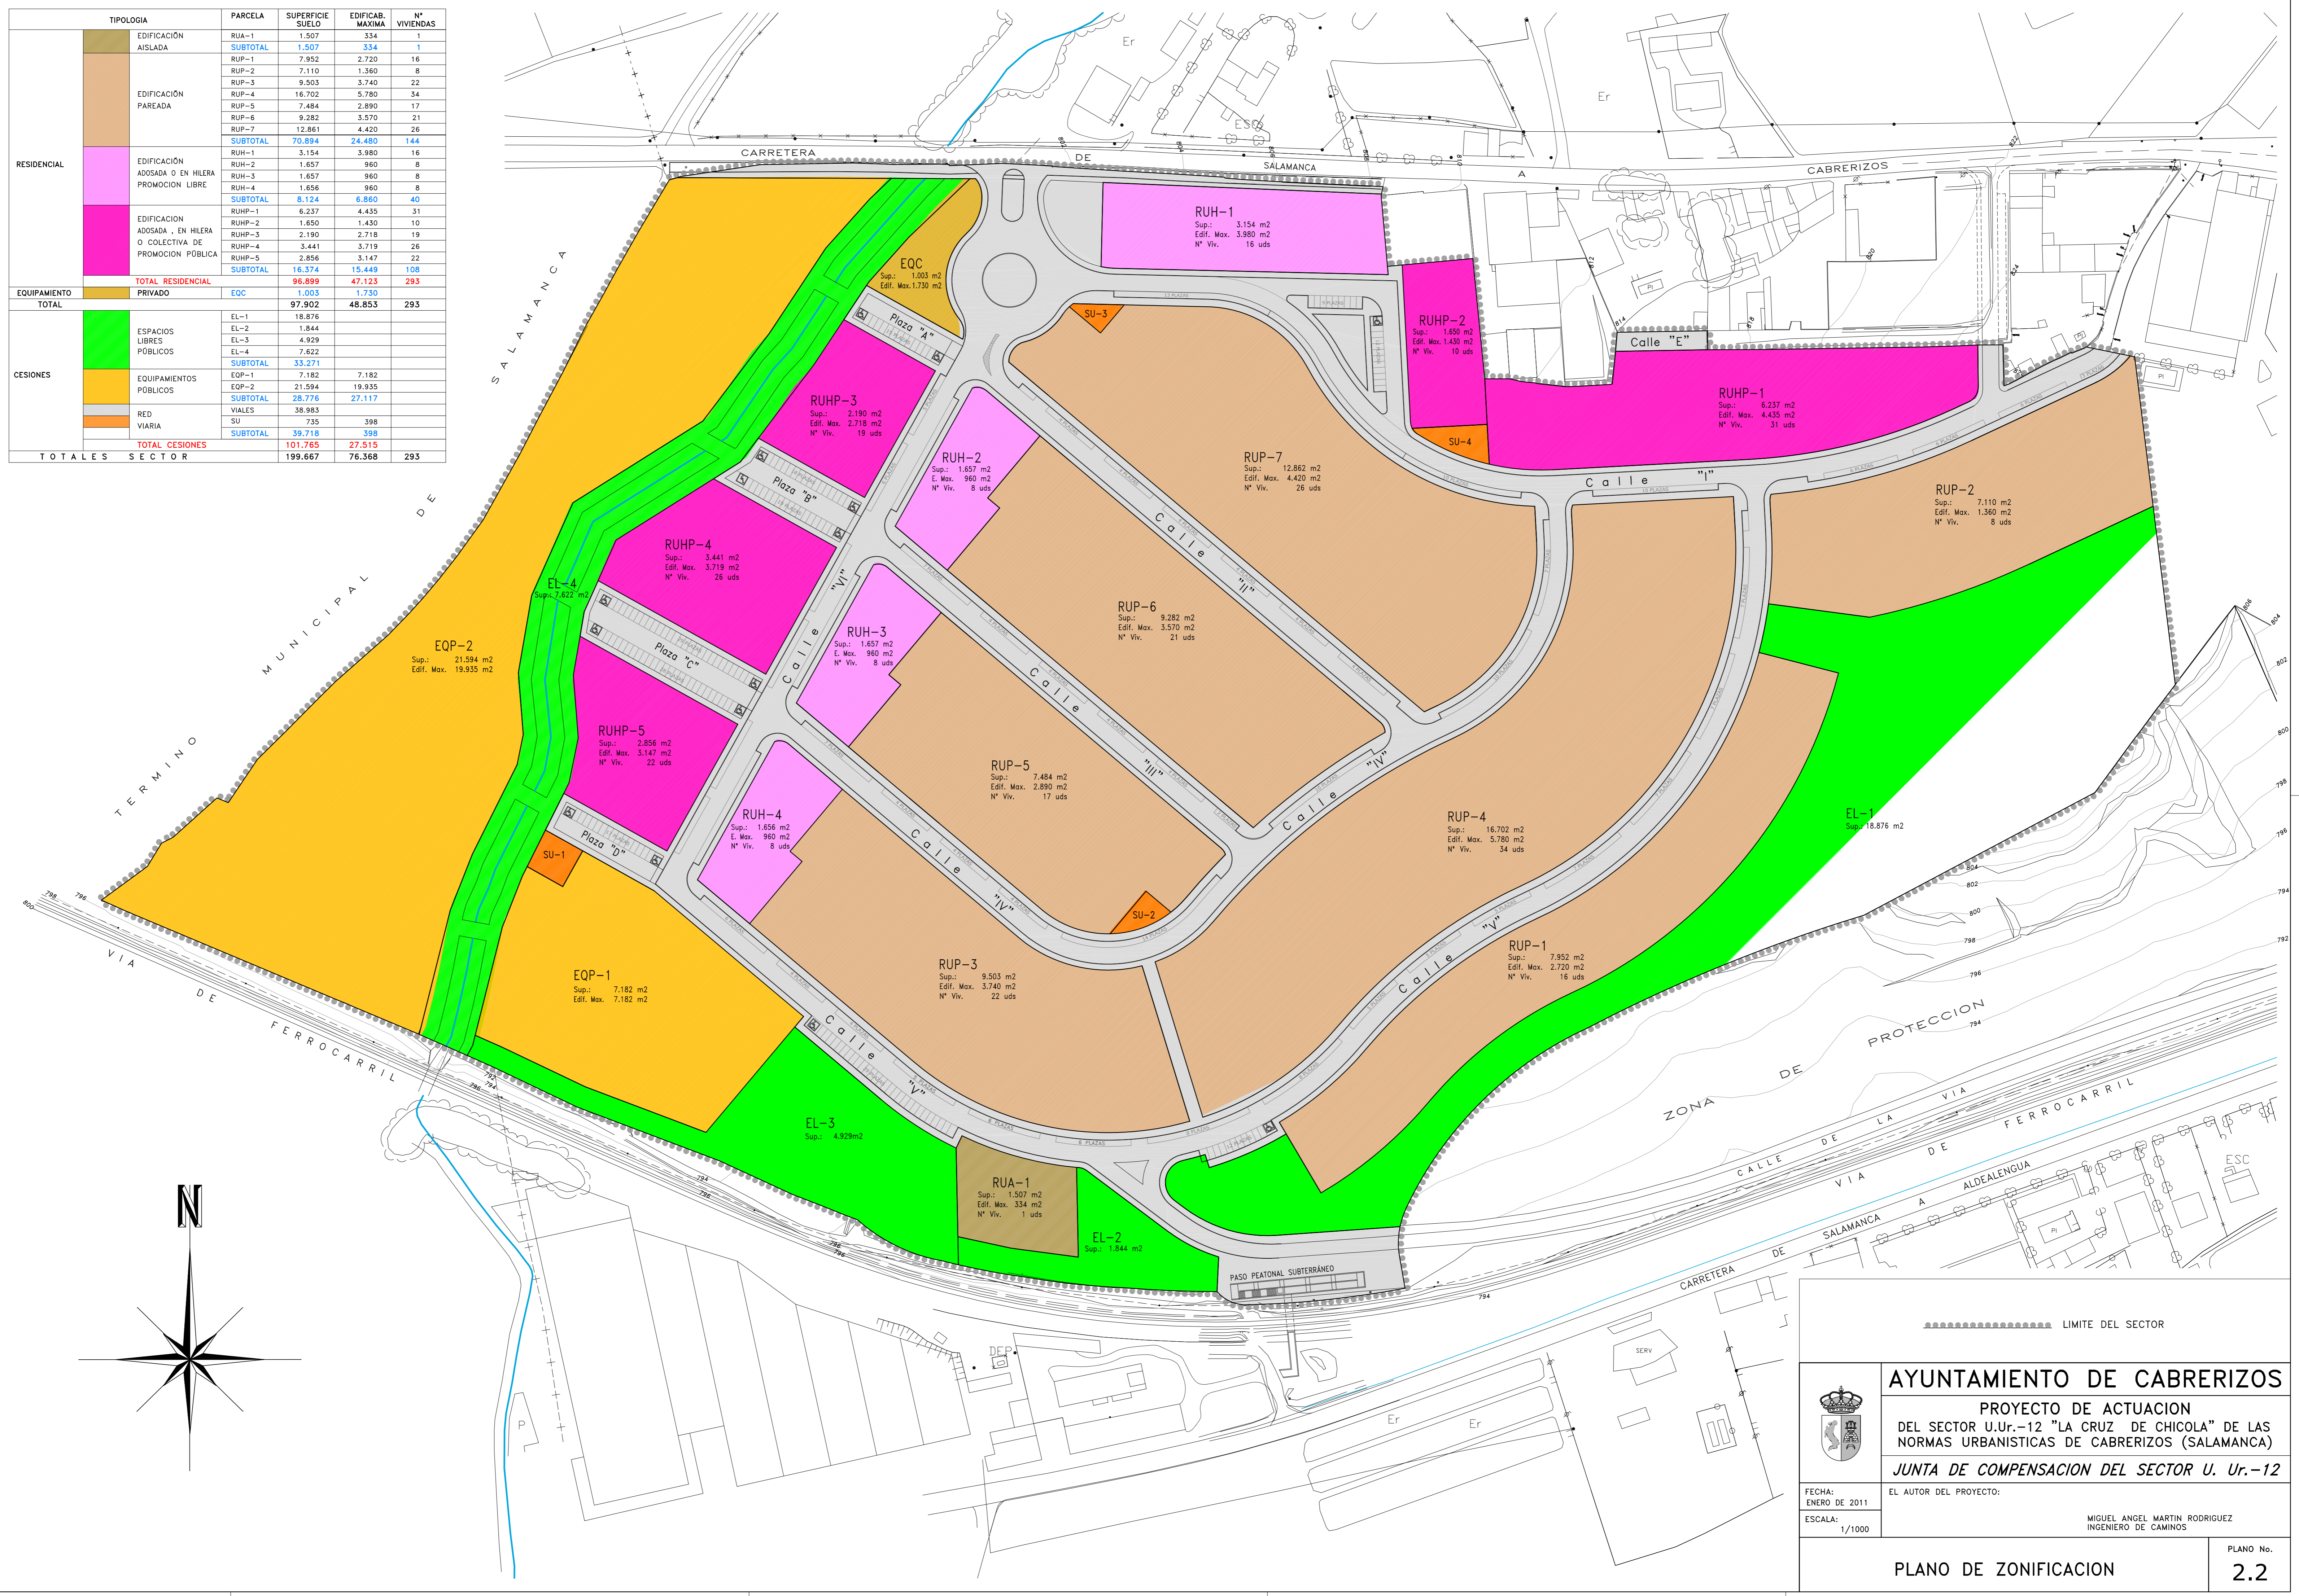

**AYUNTAMIENTO DE CABRERIZOS**

PROYECTO DE ACTUACION  
DEL SECTOR U.Ur.-12 "LA CRUZ DE CHICOLA" DE LAS  
NORMAS URBANISTICAS DE CABRERIZOS (SALAMANCA)

*JUNTA DE COMPENSACION DEL SECTOR U. Ur.-12*

EL AUTOR DEL PROYECTO:

MIGUEL ANGEL MARTIN RODRIGUEZ  
INGENIERO DE CAMINOS

FECHA:  
ENERO DE 2011

ESCALA:  
1/1000

PLANO No.  
**2.2**