

ESQUEMA GENERAL







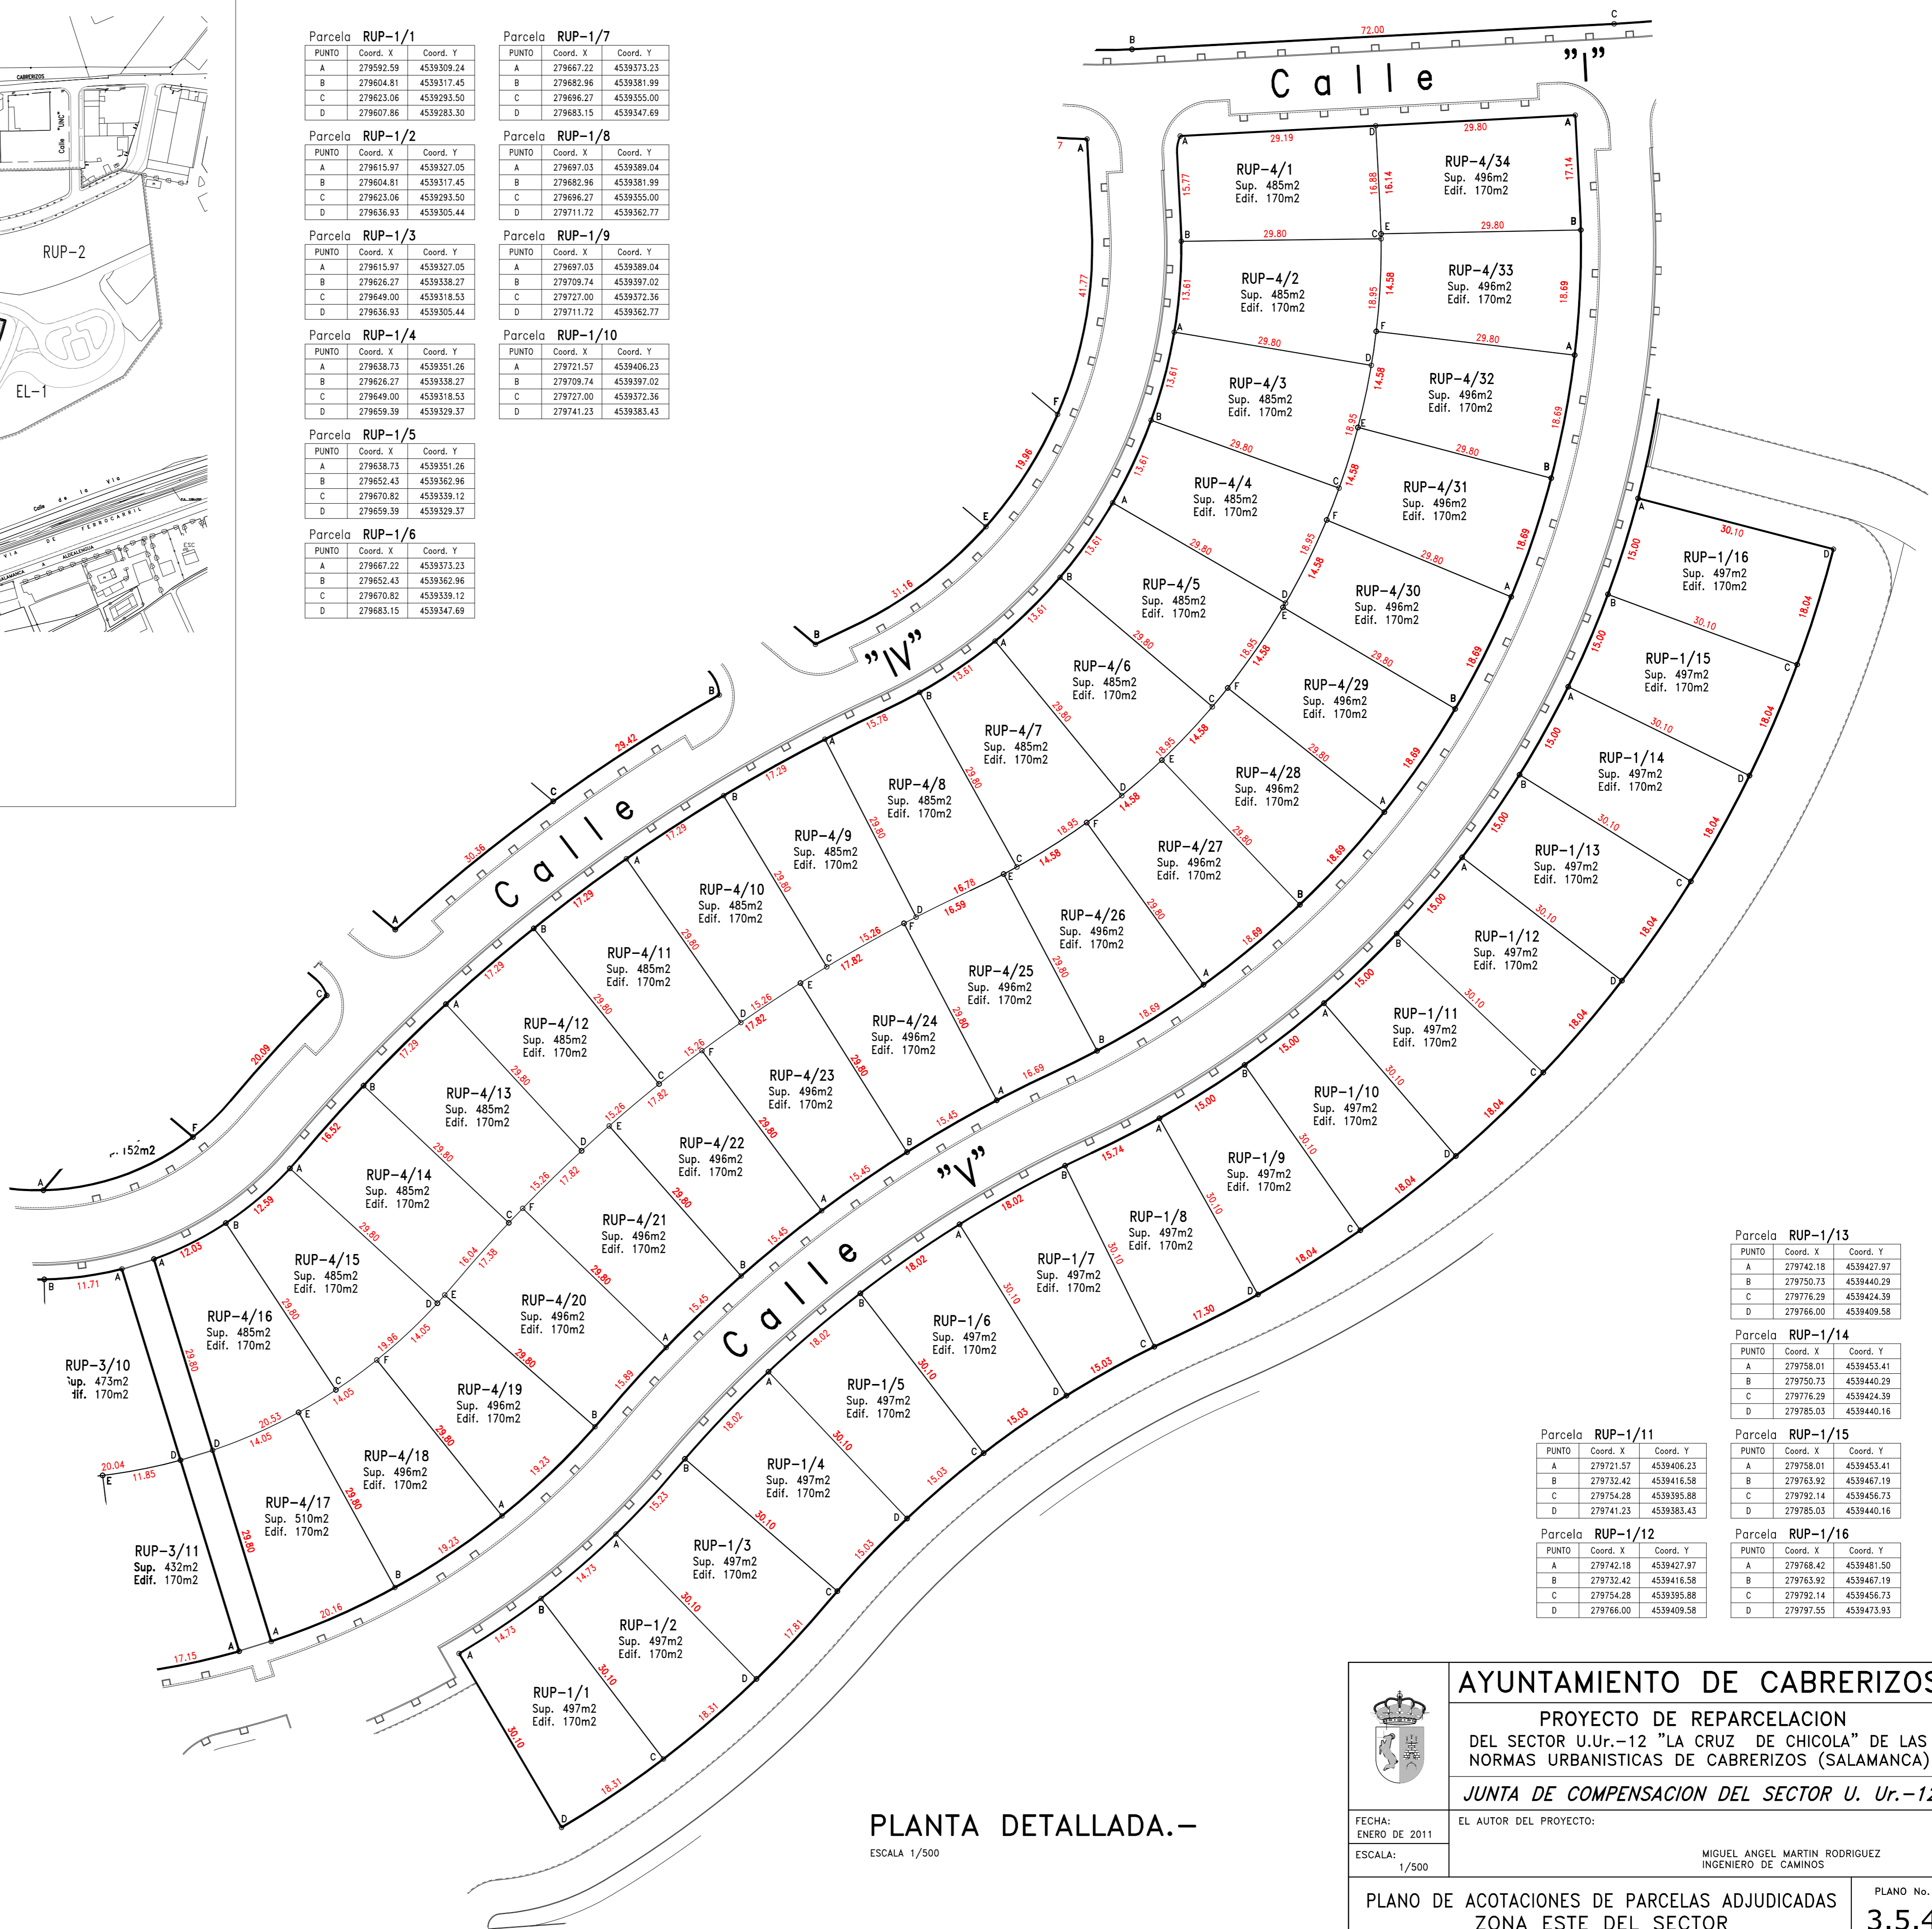

PLANTA DETALLADA.-

ESCALA 1/500

AYUNTAMIENTO DE CABRERIZOS

PROYECTO DE REPARCELACION DEL SECTOR U.UR.-12 "LA CRUZ DE CHICOLA" DE LAS NORMAS URBANISTICAS DE CABRERIZOS (SALAMANCA)

JUNTA DE COMPENSACION DEL SECTOR U. Ur.-12

EL AUTOR DEL PROYECTO: MIGUEL ANGEL MARTIN RODRIGUEZ INGENIERO DE CAMINOS

FECHA: ENERO DE 2011

ESCALA: 1/500

PLANO No. **3.5.4**

PLANO DE ACOTACIONES DE PARCELAS ADJUDICADAS ZONA ESTE DEL SECTOR