

SECTOR U UR 8

AYUNTAMIENTO de CABRERIZOS



MODIFICACIÓN nº 02/2012 de las NORMAS SUBSIDIARIAS MUNICIPALES de CABRERIZOS

PI - 1 DELIMITACIÓN SECTOR U UR 8
Sector U Ur 8 SITUACIÓN
TESO de la CRUZ

Promotor: Ayuntamiento de Cabrerizos
Oficina Técnica Municipal redactor: MªEVA JOSÉ DOMÉN MARTÍN arquitecto

DOCUMENTO de APROBACIÓN DEFINITIVA
marzo 2013 E N E 1/10.000 UTM 30 ED 50
1.000 m

Firmado en el Ayuntamiento de Cabrerizos - 26/04/2013 10:54:50
Comprobación en la Sede Electrónica - https://sede.cabrerizos.es/GDCorpoaCiudadano
Código Seguro de Verificación del Documento: 37193100C100009000000E569C

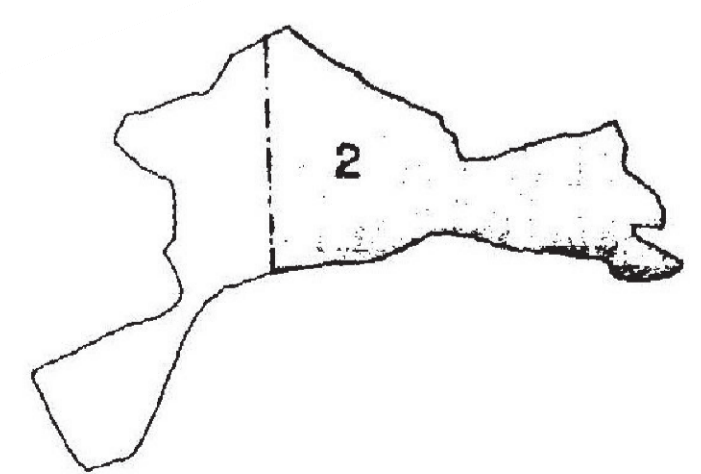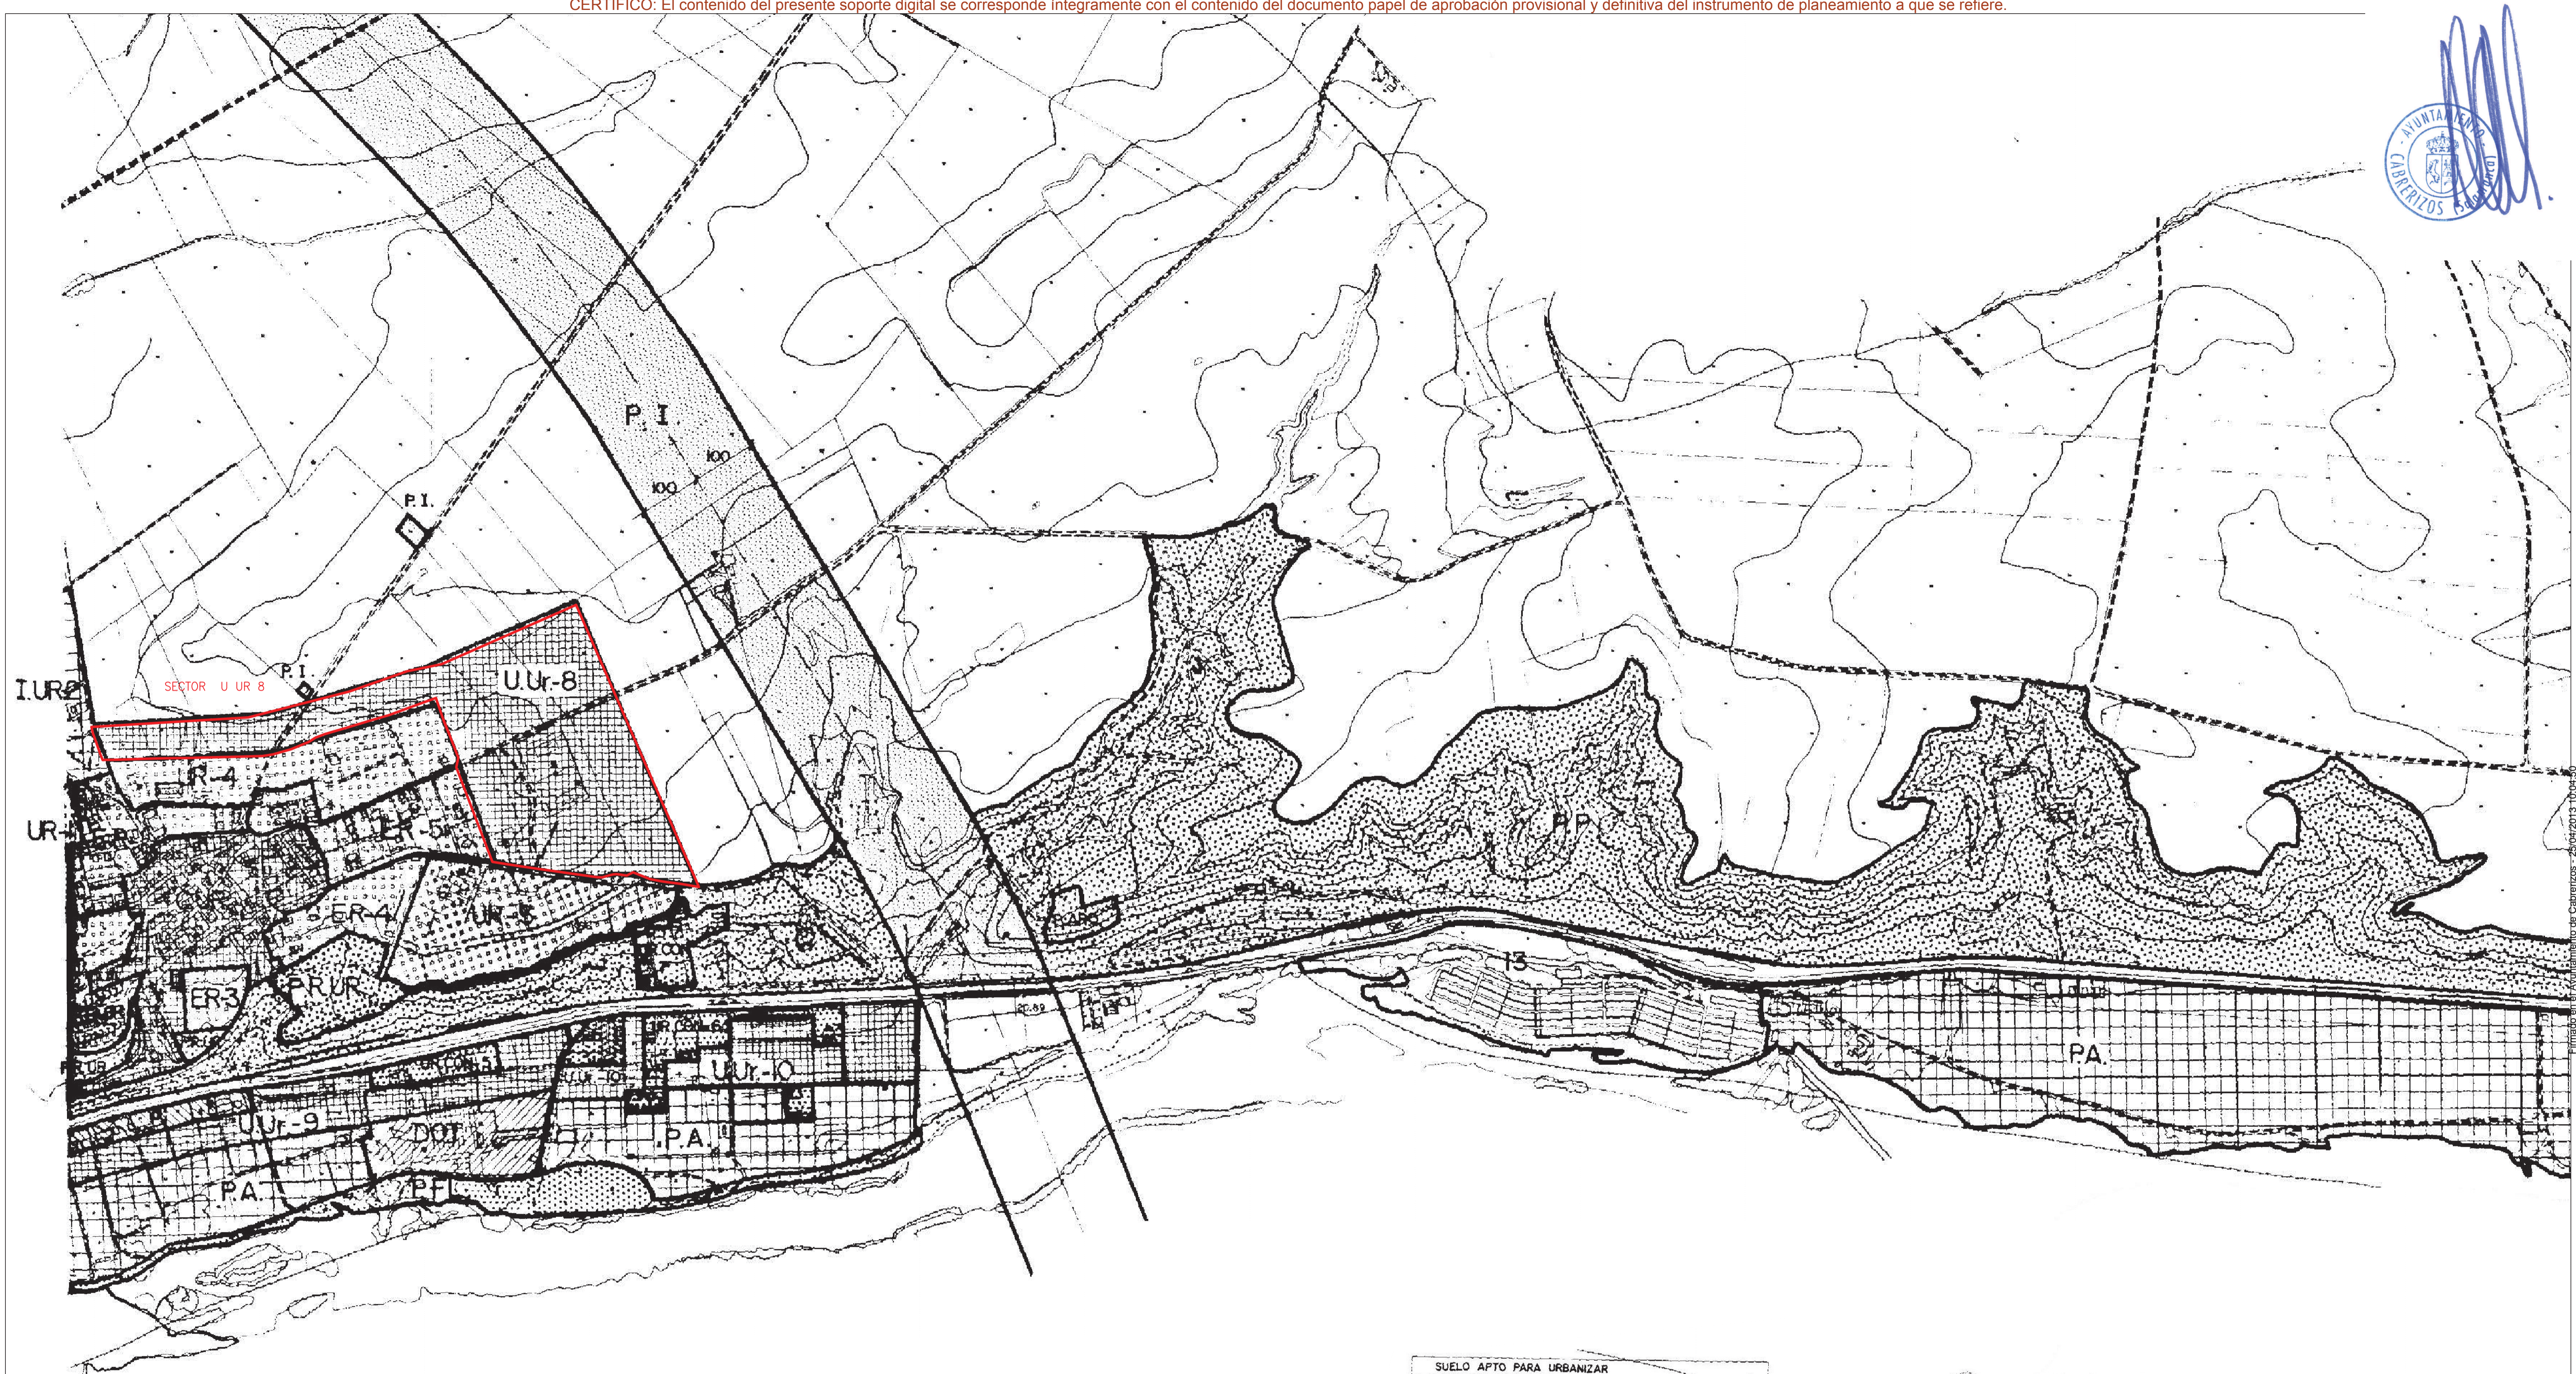

SUELO URBANO	
	C.UR. CASCO URBANO
	E.R. ENSANCHE
	U.U.R. UNIFAMILIAR URBANO
	I.U.R. INDUSTRIAL
	ZONAS VERDES
	P.D.U.R. PARQUE DEPORTIVO
	P.R.U.R. PARQUE RECREATIVO
	U.R. CON URBANO POR CONSOLIDACION

SUELO APTO PARA URBANIZAR	
	U.R. UNIFAMILIAR URBANIZABLE EN EJECUCION
	I.U.R. INDUSTRIAL URBANIZABLE EN EJECUCION
	U.Ur. UNIFAMILIAR URBANIZABLE

SUELO NO URBANIZABLE	
	P.A.R.Q. PROTECCION ARQUEOLOGICA
	D.O.T. DOTACIONES Y EQUIPAMIENTO
	P.P. PROTECCION PAISAJISTICA
	P.A. PROTECCION AGRICOLA
	P.F.L. PARQUE FLUVIAL
	P.I. PROTECCION INFRAESTRUCTURAS
	COMUN

AYUNTAMIENTO DE CABRERIZOS
 REVISION DE LAS NORMAS SUBSIDIARIAS DE CABRERIZOS
 EXCMO. AYUNTAMIENTO DE CABRERIZOS (SALAMANCA)

ORDENACION 2 Or. 4

JOSE ARRIBAS MINGUEZ
 ARQUITECTO SALAMANCA T.F. 9255343

ESCALA 1/5000 ENERO 1996

AYUNTAMIENTO de CABRERIZOS


MODIFICACIÓN n° 02/2012 de las NORMAS SUBSIDIARIAS MUNICIPALES de CABRERIZOS

PI - 2 PLANEAMIENTO PREVIO
 Sector U Ur 8 REVISION NORMAS SUBSIDIARIAS del MUNICIPIO de CABRERIZOS

promotor Ayuntamiento de Cabrerizos
 OFICINA TECNICA MUNICIPAL redactor
 MESA URBAN DOMEN MARTIN arquitecto

DOCUMENTO de APROBACIÓN DEFINITIVA
 marzo 2013 Ø N E 1/5,000 UTM 30 ED 50
 0 500 m

Comprobación en la Sede Electrónica: <https://sede.cabrerizos.es/GDCarpetas/Ciudadano>
 Código Seguro de Verificación del Documento: 37193100C1000B090000E5659C

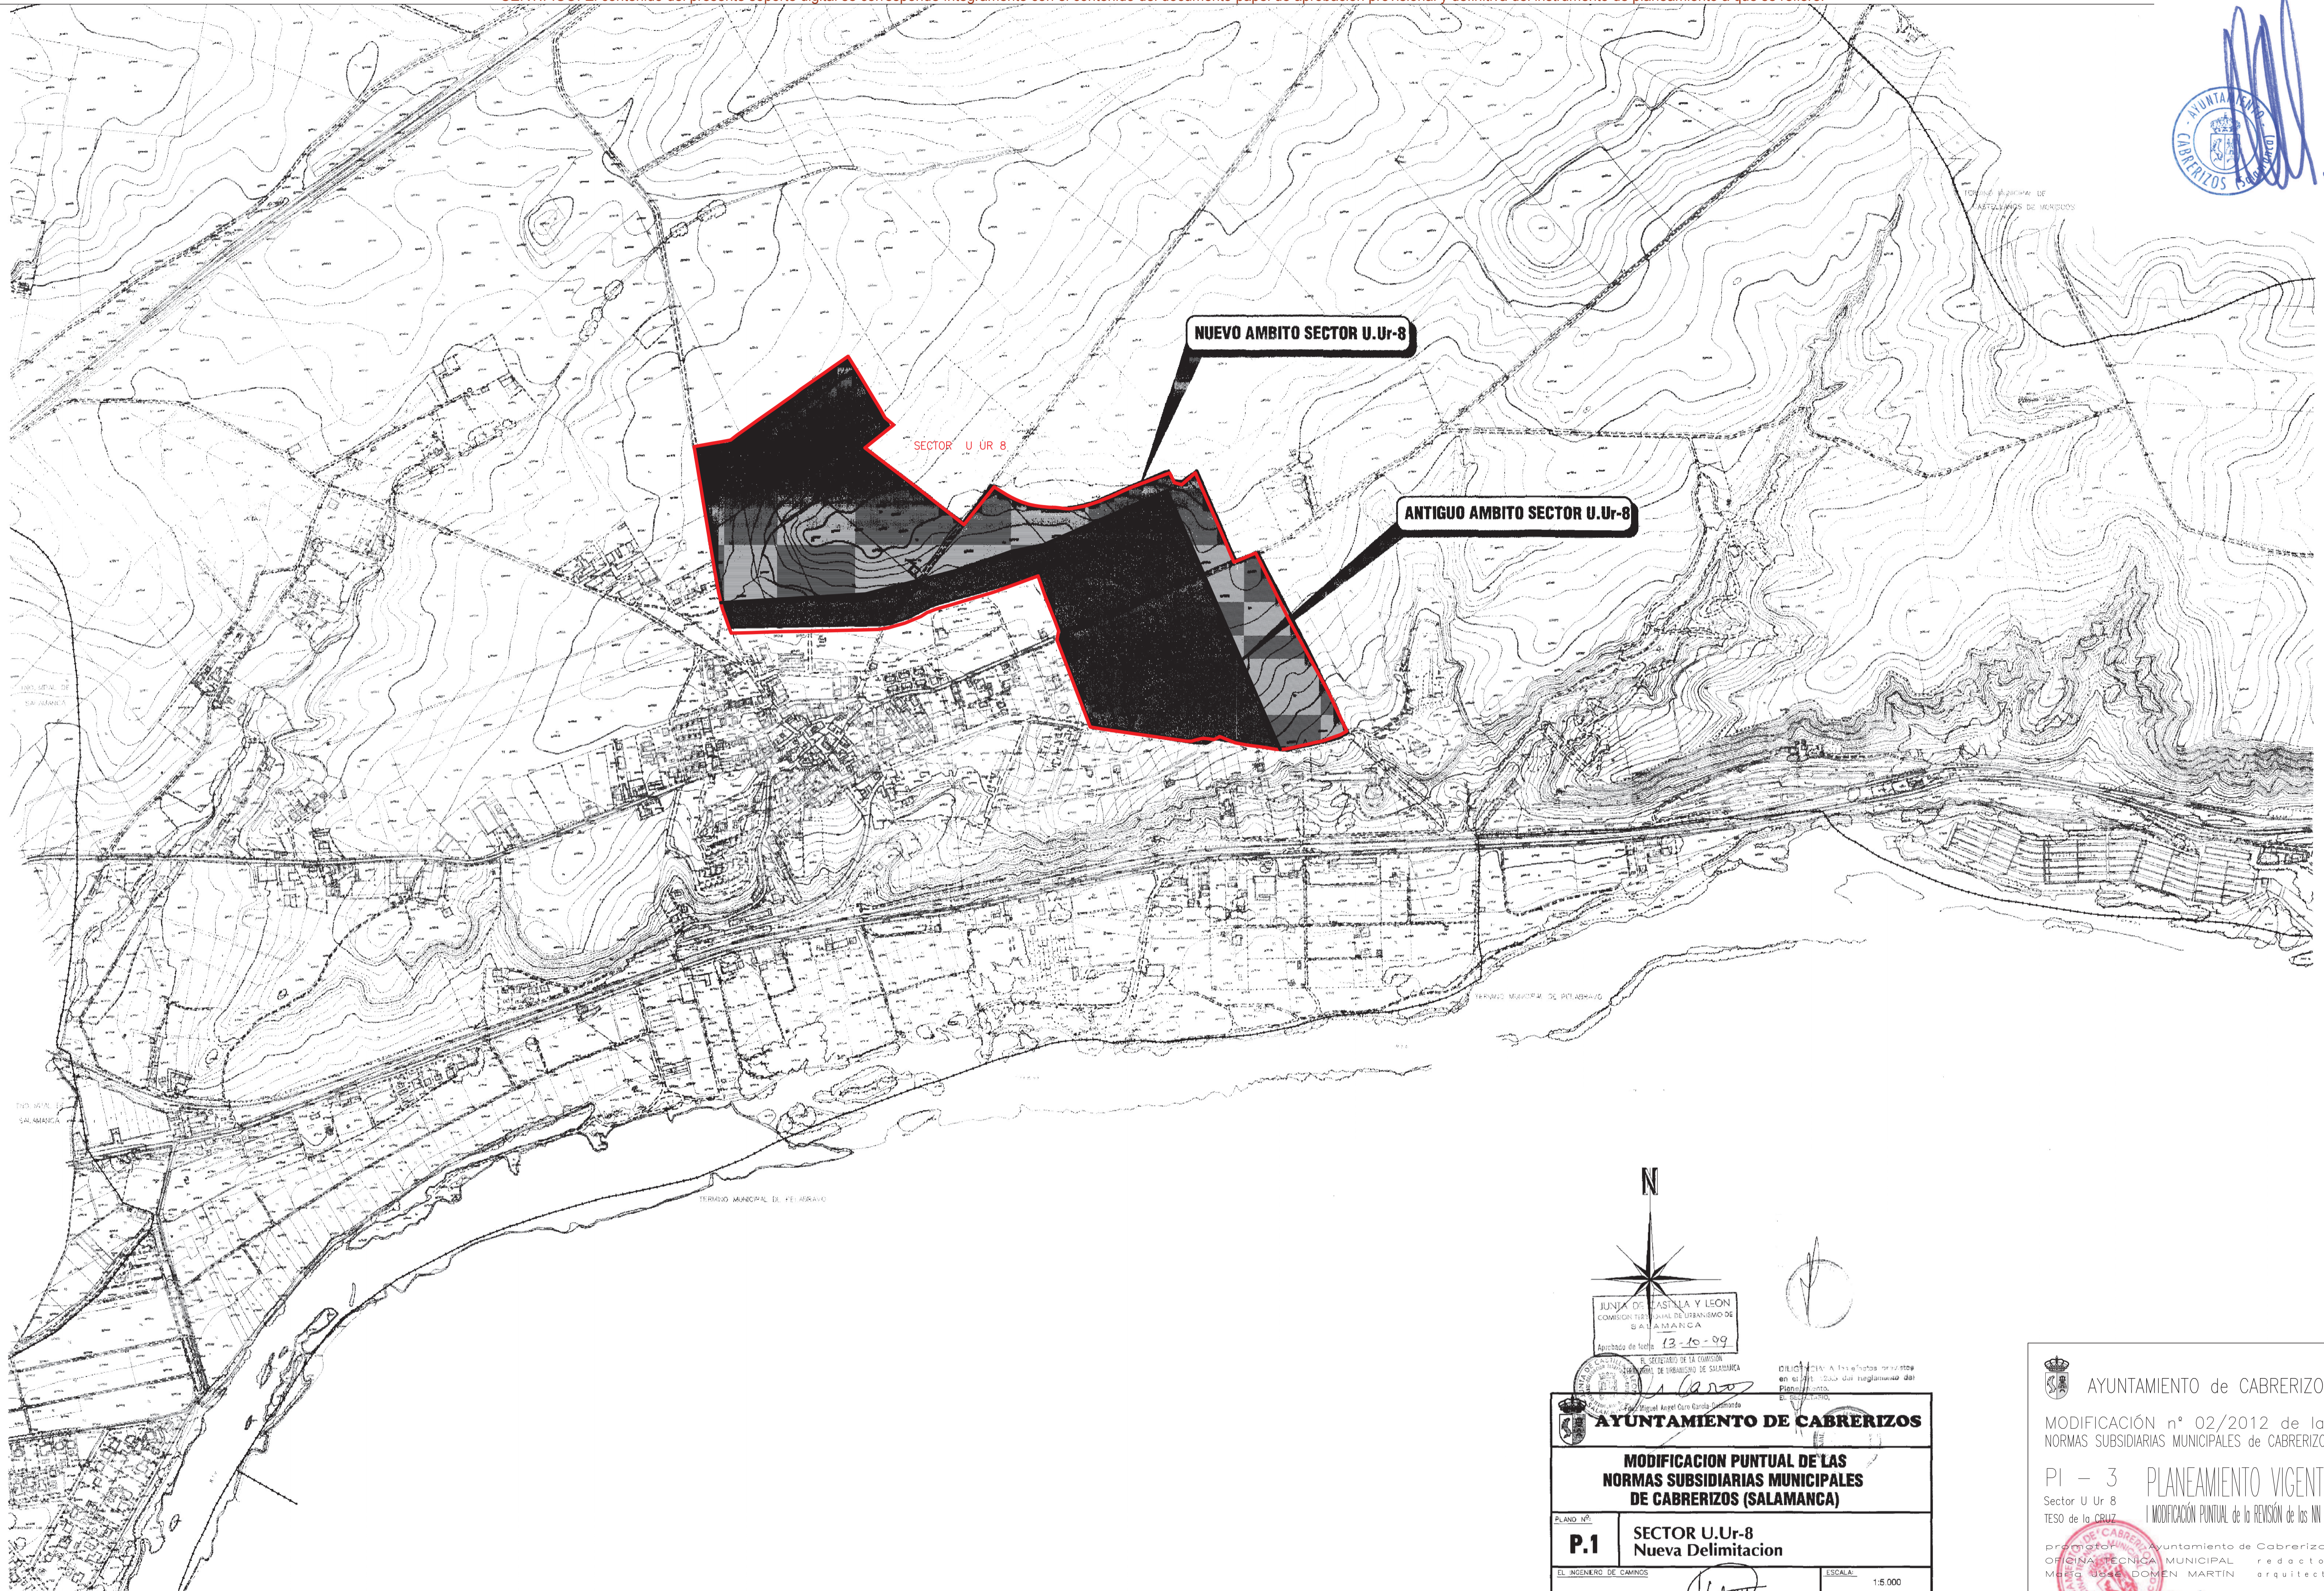

N

JUNTA DE CASTILLA Y LEÓN
COMISIÓN TERRITORIAL DE URBANISMO DE SALAMANCA
Acuerdo de fecha 13-10-99
EL SECRETARIO DE LA COMISIÓN TERRITORIAL DE URBANISMO DE SALAMANCA
Miguel Ángel Curo García

DILIGENCIA A las 14 horas 15 minutos en el día 12 de marzo del reglamento del Planeamiento Municipal de Cabrerizos

AYUNTAMIENTO DE CABRERIZOS

MODIFICACION PUNTUAL DE LAS NORMAS SUBSIDIARIAS MUNICIPALES DE CABRERIZOS (SALAMANCA)

PLANO Nº:	SECTOR U.Ur-8
P.1	Nueva Delimitación
EL INGENIERO DE CAMINOS	ESCALA: 1:5.000
Fdo. Francisco Ledesma García	FECHA: ENERO 1999

AYUNTAMIENTO de CABRERIZOS

MODIFICACIÓN nº 02/2012 de las NORMAS SUBSIDIARIAS MUNICIPALES de CABRERIZOS


PI - 3 PLANEAMIENTO VIGENTE
Sector U Ur 8 I MODIFICACIÓN PUNTUAL de la REVISIÓN de las NN.SS
TESO de la CRUZ

promotor Ayuntamiento de Cabrerizos
OFICINA TÉCNICA MUNICIPAL redactor
MESA URBANÍSTICA DOMEN MARTÍN arquitecto

DOCUMENTO de APROBACIÓN DEFINITIVA
marzo 2013 0 N E 1/1.000 UTM 30 ED 50
0 500 m




CLASIFICACIÓN del SUELO

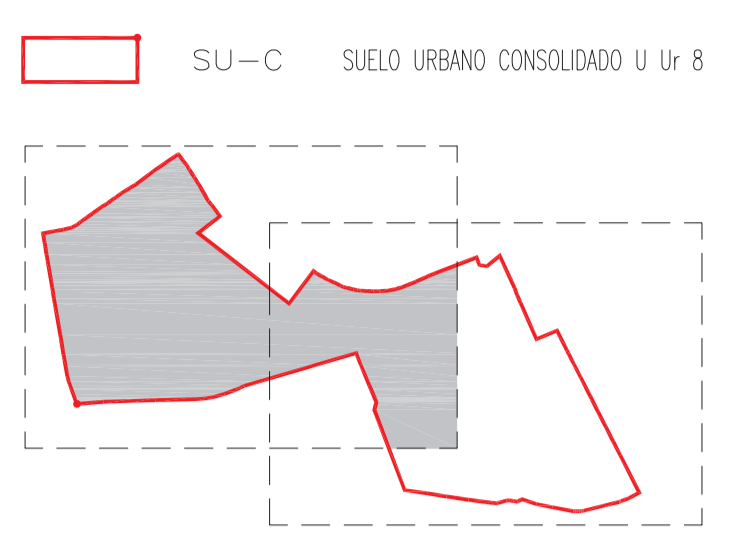

CALIFICACIÓN del SUELO

- RU I RESIDENCIAL UNIFAMILIAR INTENSIVO
- RU E RESIDENCIAL UNIFAMILIAR EXTENSIVO
- SL EQ SISTEMA LOCAL EQUIPAMIENTOS
- SL EL SISTEMA LOCAL ESPACIOS LIBRES
- SL SU SISTEMA LOCAL SERVICIOS URBANOS
- VI VIARIO PÚBLICO

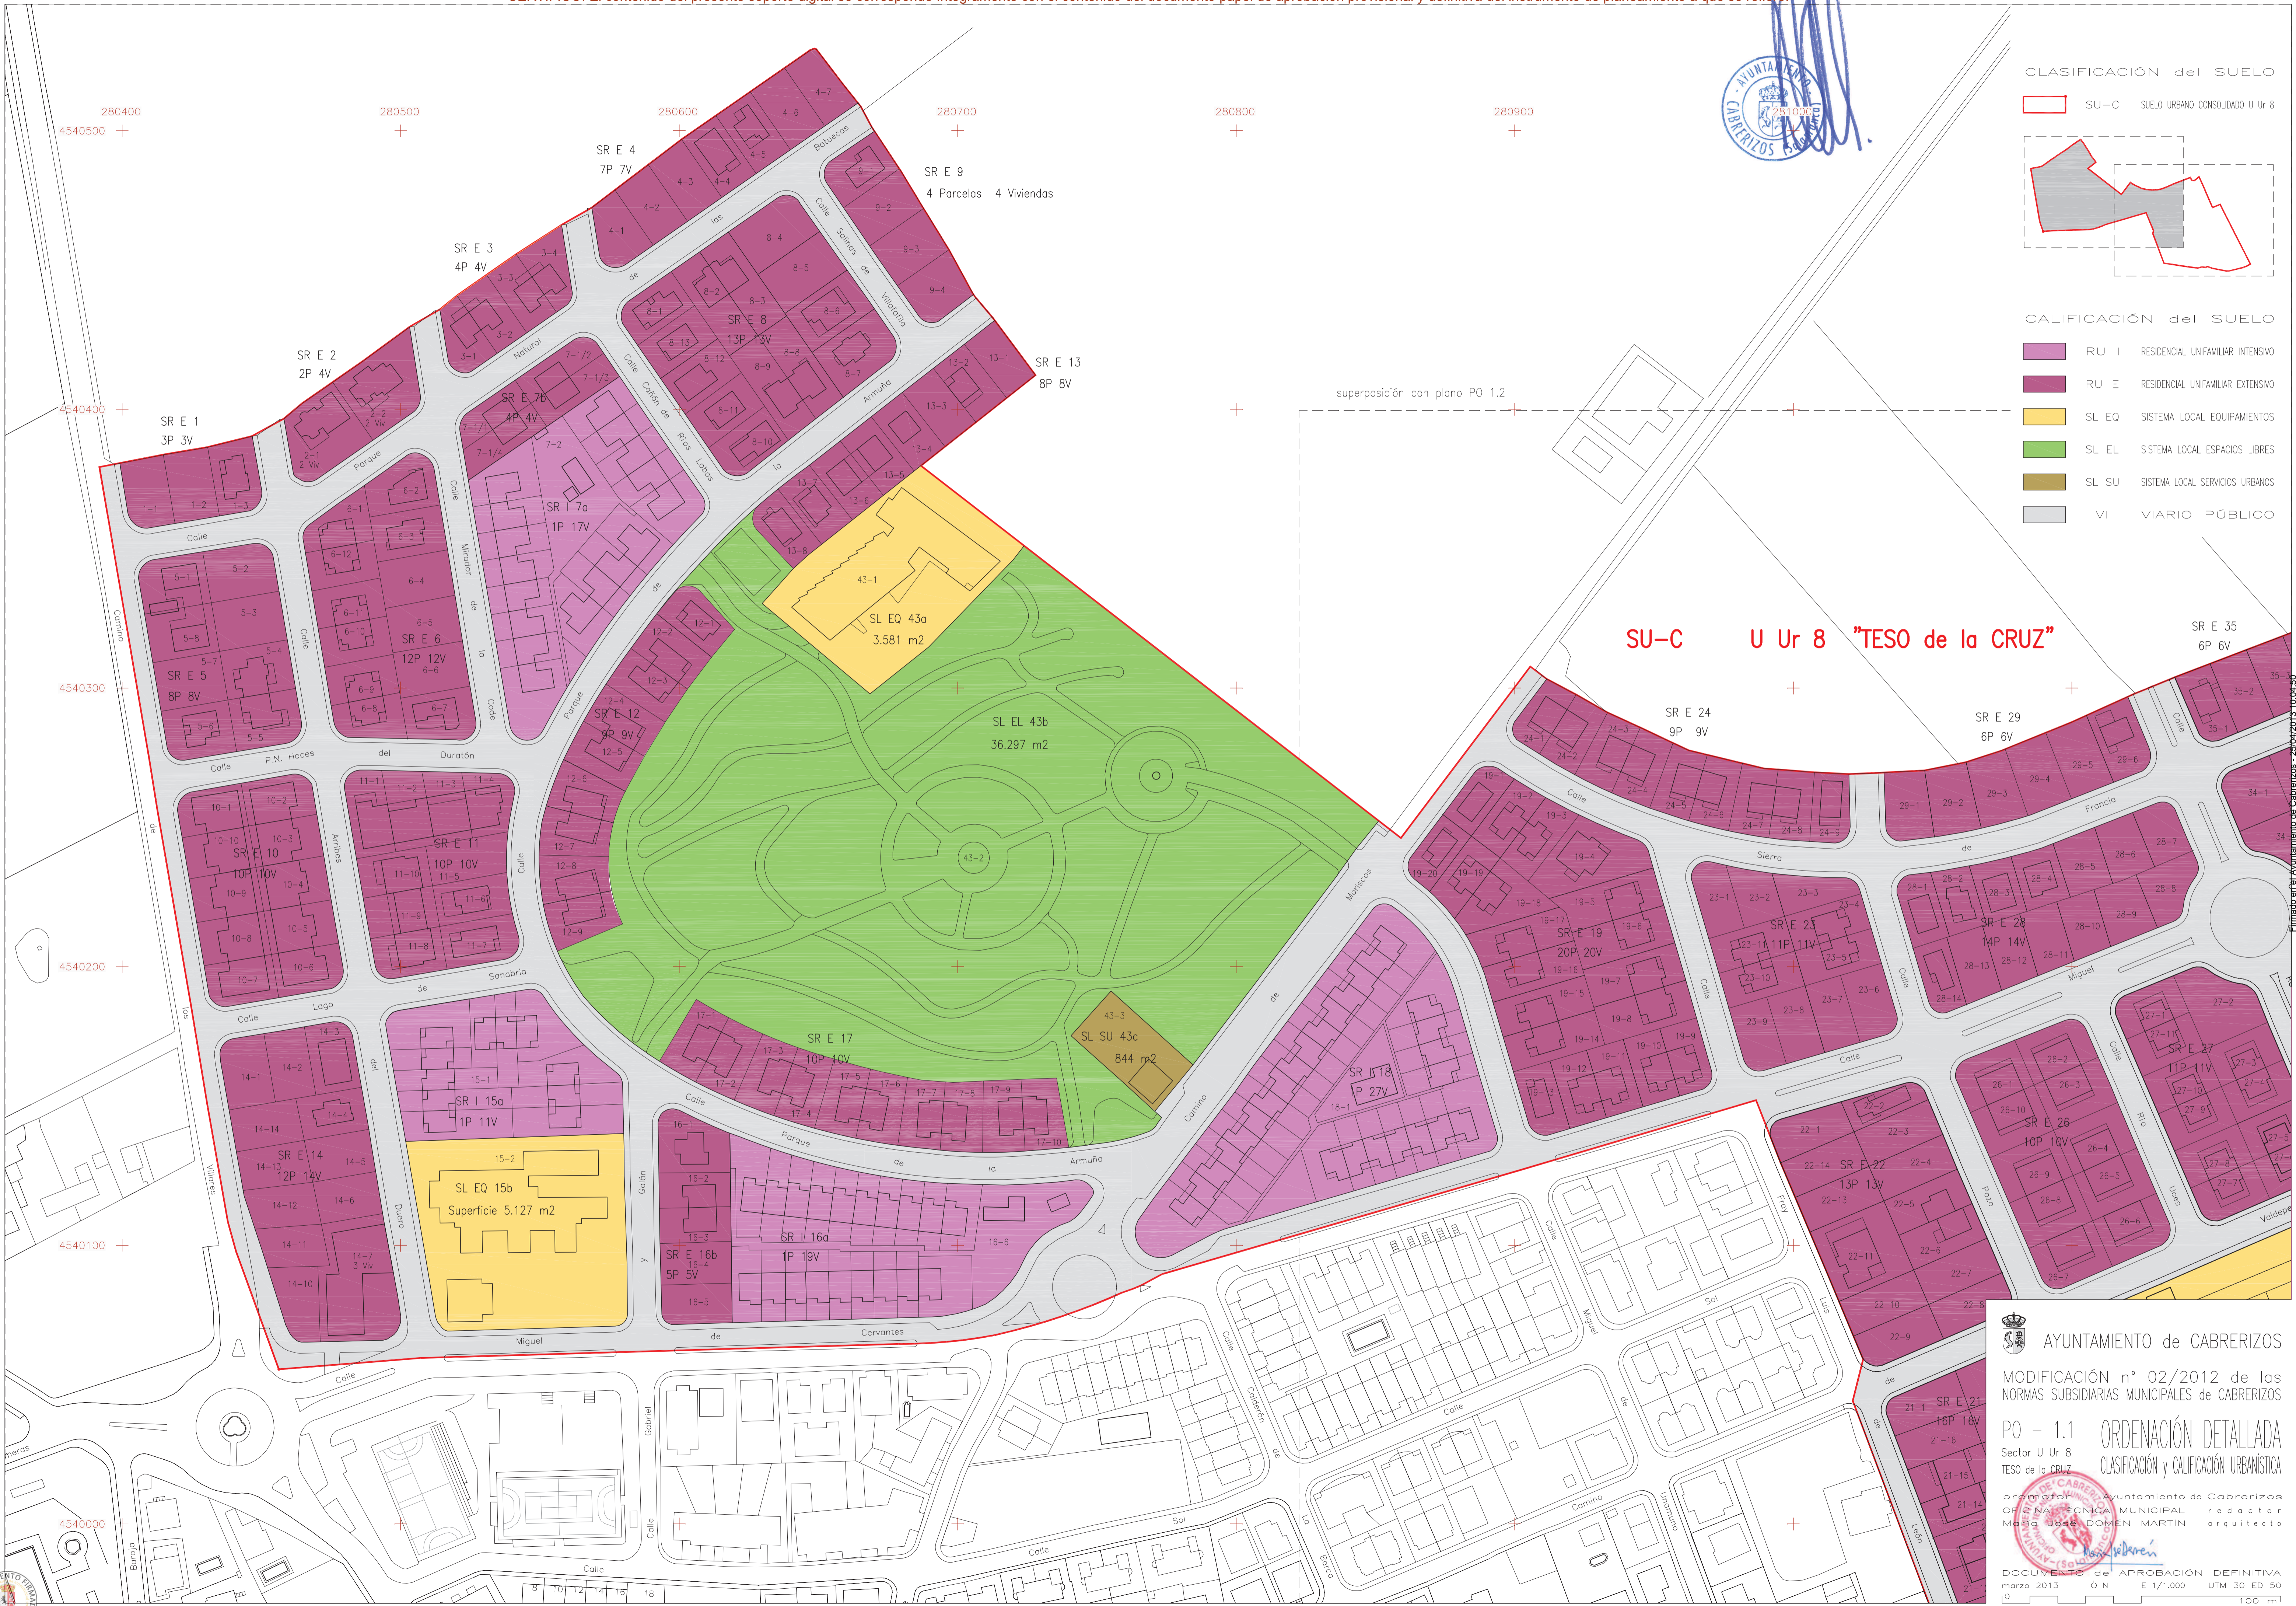

SU-C U Ur 8 "TESO de la CRUZ"

superposición con plano PO 1.2

AYUNTAMIENTO de CABRERIZOS

MODIFICACIÓN n° 02/2012 de las NORMAS SUBSIDIARIAS MUNICIPALES de CABRERIZOS

PO - 1.1 ORDENACIÓN DETALLADA
Sector U Ur 8 TESO de la CRUZ
CLASIFICACIÓN y CALIFICACIÓN URBANÍSTICA

Promotor: Ayuntamiento de Cabrerizos
Oficina Técnica Municipal redactor: MESA DE TRABAJO DOMEN MARTÍN arquitecto

DOCUMENTO de APROBACIÓN DEFINITIVA
marzo 2013 E N E 1/1.000 UTM 30 ED 50
100 m

Firmado en el Ayuntamiento de Cabrerizos - 2013/03/27 10:50
Comprobación en la Sede Electrónica: https://sede.cabrerizos.es/GC/Carpetas/Ciudadano
Código Seguro de Verificación del Documento: 37193100C1000B09000E569C

